


Tähis	kogus	Koost
1000	18	ST-01
1000	20	ST-02
1000	10	ST-03

48x FL40X4x600

1000

S355J2 - 1:1

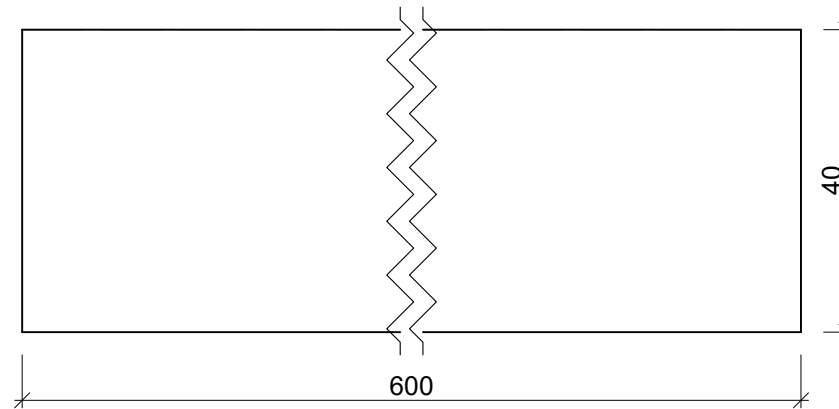

## ÜKSIKDETAILI JOONIS

Objekt : Emalätte sild  
 Nr. : 1938

Tähis : **1000**

Mõõtkava: 1:1  
 Joonestas: Karel Kanarik

Kinnit. :  
 Kuup. : 01/03/2020

Märkus :  
 Tellija : RMK

Materjal : S355J2


Muudatus	Nr.
	Rev0

16x RHS80x4x1460

1001

S355J2 - 1:5

Tähis	kogus	Koost
1001	8	ST-01
1001	6	ST-02
1001	2	ST-03

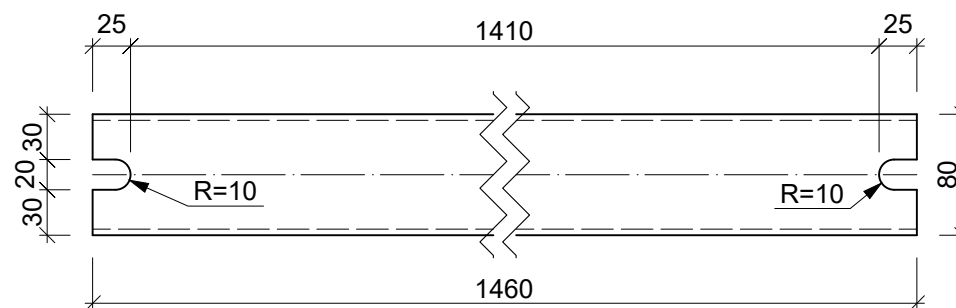

## ÜKSIKDETAILI JOONIS

Objekt : Emalätte sild  
Nr. : 1938

Tähis : **1001**

Mõõtkava: 1:5  
Joonestas: Karel Kanarik

Kinnit. :  
Kuup. : 01/03/2020

Märkus :  
Tellija : RMK

Materjal : S355J2


Muudatus	Nr.
	Rev0

9x RHS80x6x1460

1002

S355J2 - 1:5

Tähis	kogus	Koost
1002	2	ST-01
1002	4	ST-02
1002	3	ST-03

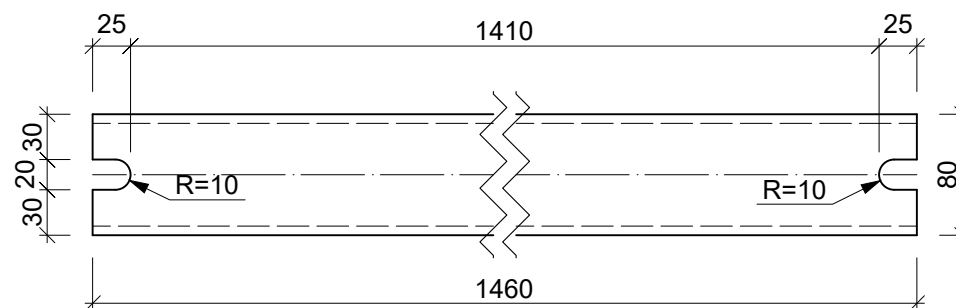

## ÜKSIKDETAILI JOONIS

Objekt : Emalätte sild  
Nr. : 1938

Tähis : **1002**

Möötkava: 1:5  
Joonestas: Karel Kanarik

Kinnit. :  
Kuup. : 01/03/2020

Märkus :  
Tellija : RMK


Materjal : S355J2

Muudatus	Nr.
	Rev0

Tähis	kogus	Koost
1003	4	ST-02
1003	2	ST-03

6x RHS200x120x6x5220  
S355J2 - 1:15

1003

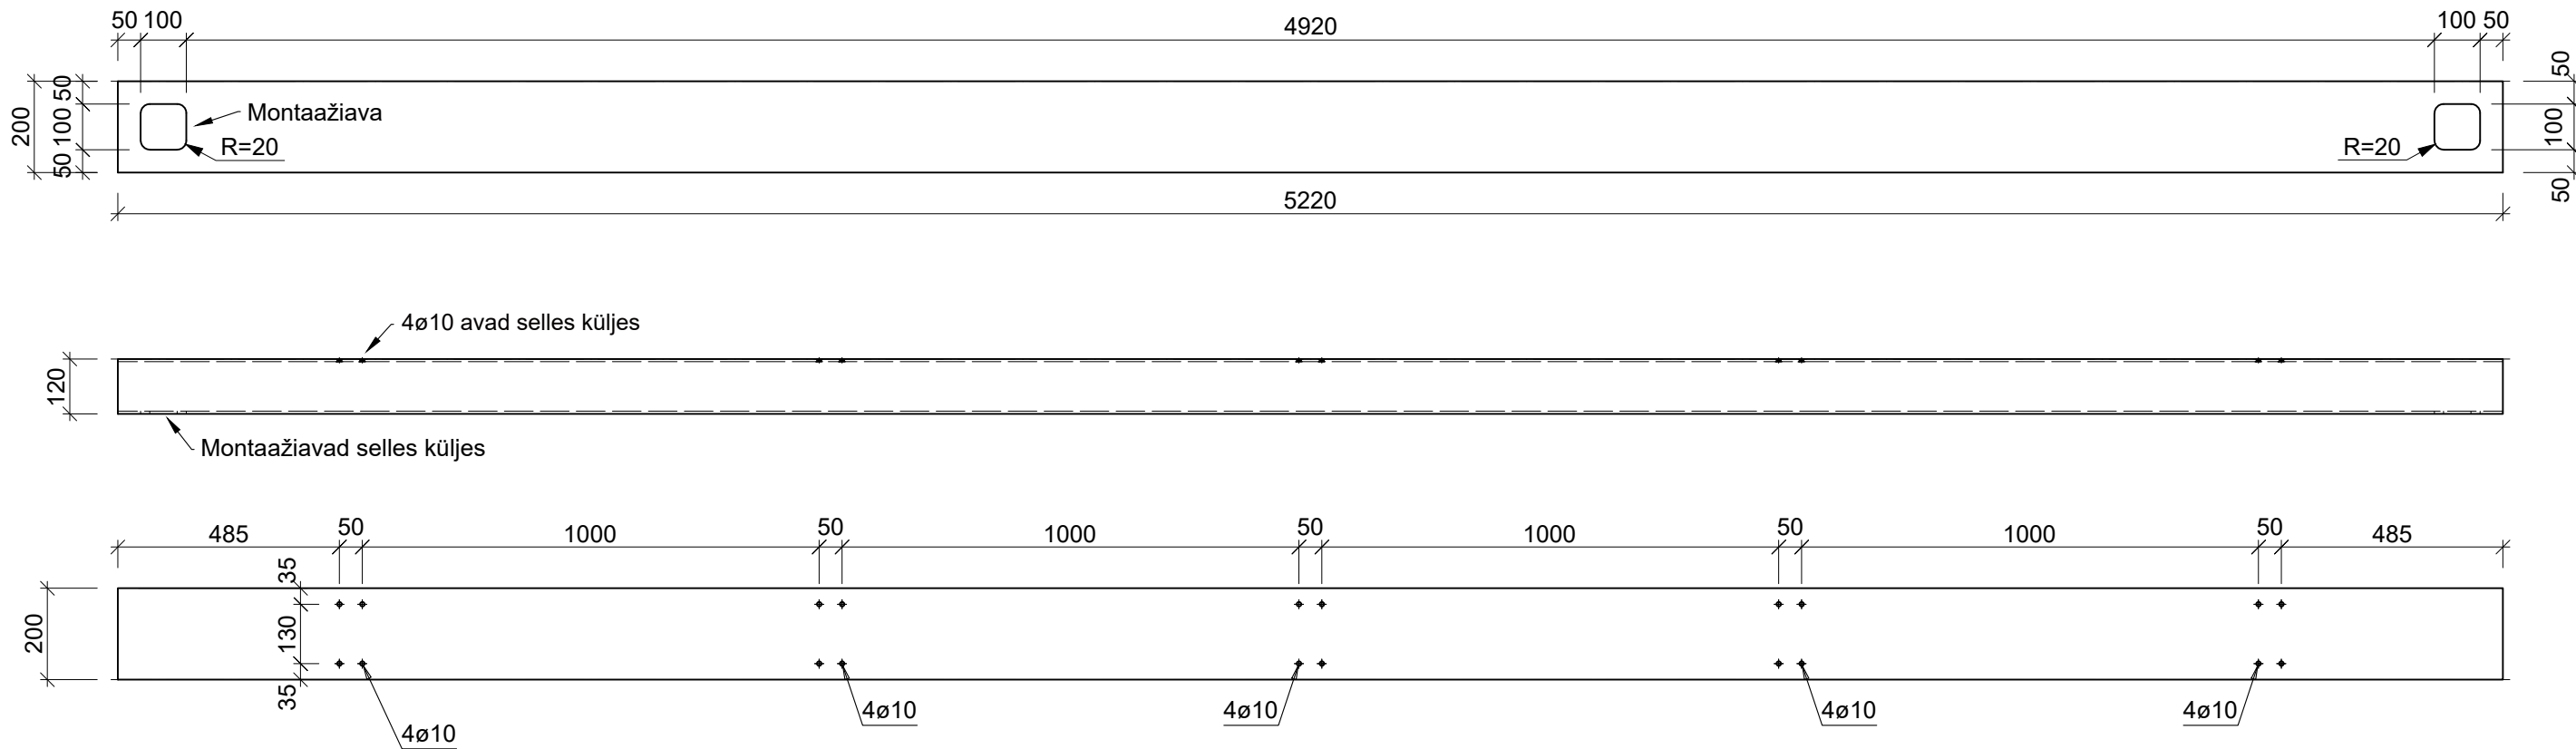



 Kuubik Projekt OÜ EEP001276	ÜKSIKDETAILI JOONIS			
	Objekt : Emalätte sild Nr. : 1938		Tähis : 1003	Möötkava: 1:15 Joonestas: Karel Kanarik
	Kinnit. :	Märkus :		Muudatus
	Quup. : 01/03/2020	Tellija : RMK	Materjal : S355J2	Nr. Rev0

4x FL150X10x8096

1004

S355J2 - 1:33 1/3

Tähis	kogus	Koost
1004	4	SK-01

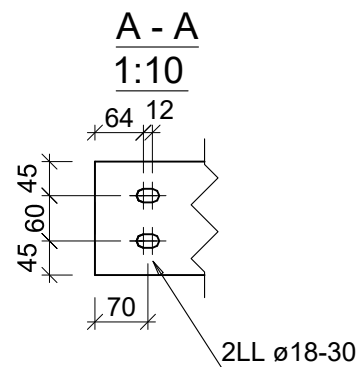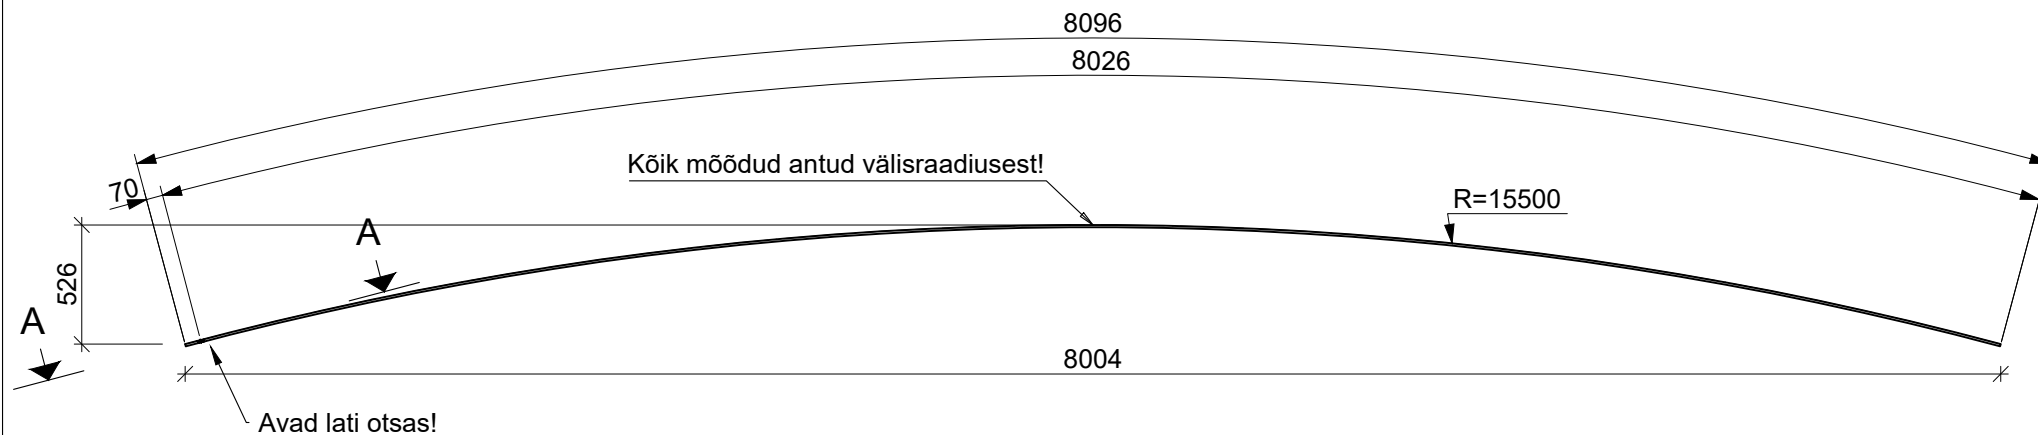

**Kuubik projekt**  
Kuubik Projekt OÜ  
EEP001276

## ÜKSIKDETAILI JOONIS

Objekt : Emalätte sild  
Nr. : 1938

Tähis : 1004

Mõõtkava: 1:10, 1:33 1/3  
Joonestas: Karel Kanarik

Kinnit. :  
Kuup. : 01/03/2020

Märkus :  
Tellija : RMK

Materjal : S355J2


Muudatus	Nr.
	Rev0

4x FL150X10x7996

1005

S355J2 - 1:33 1/3

Tähis	kogus	Koost
1005	4	SK-01

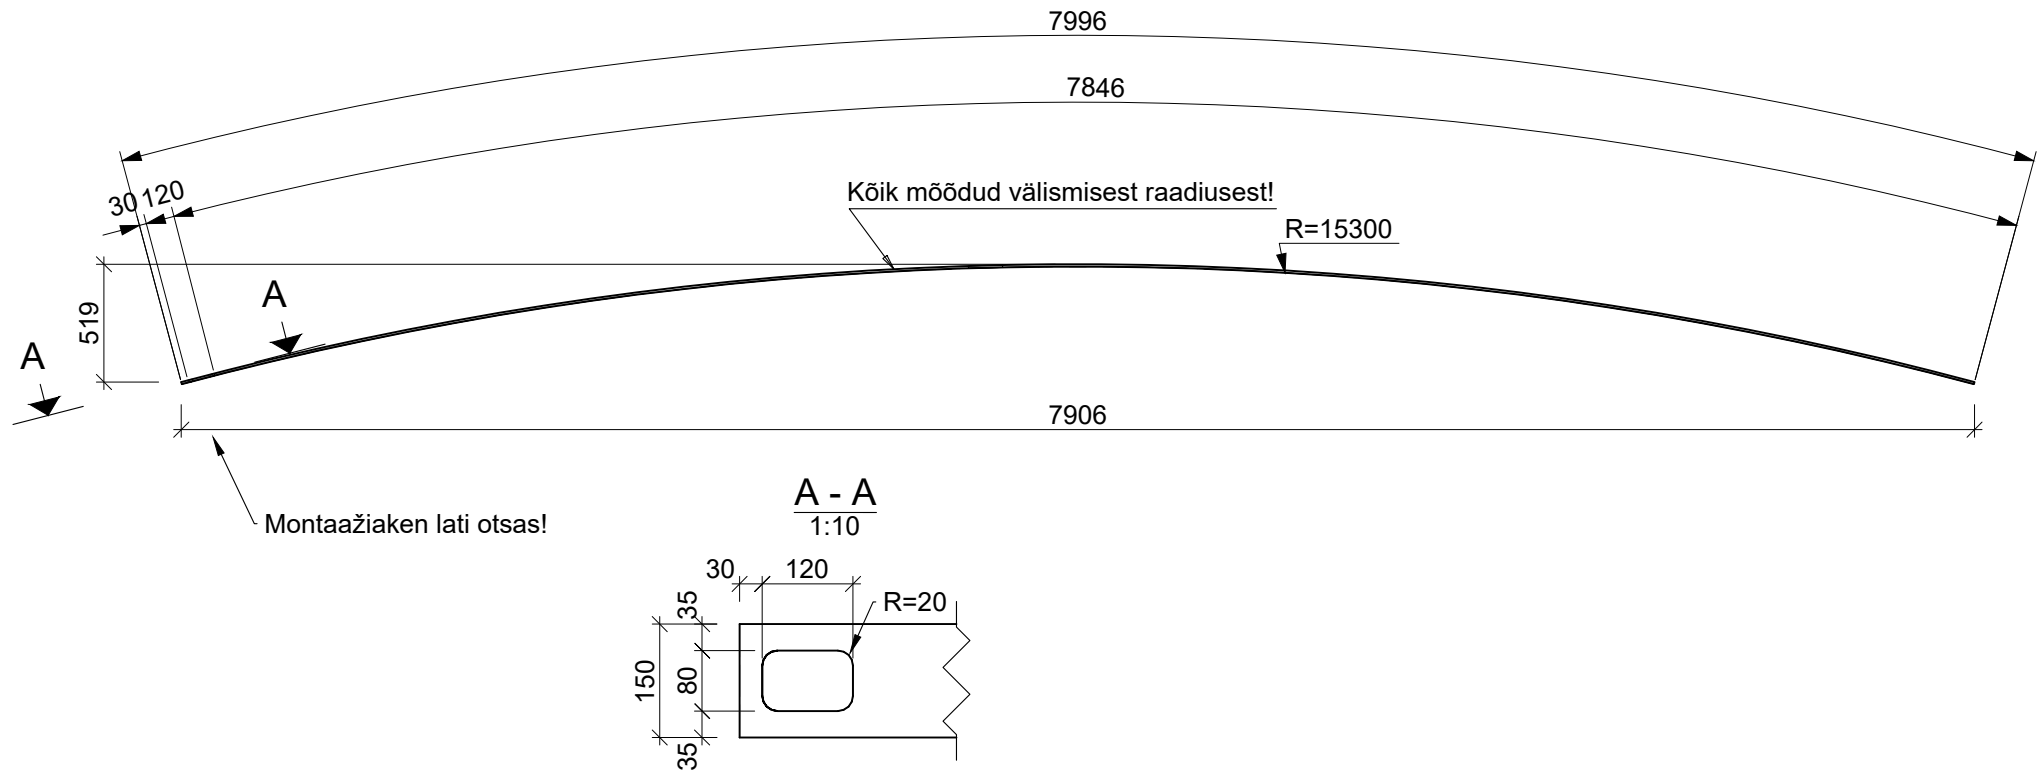

## ÜKSIKDETAILI JOONIS

Objekt : Emalätte sild  
Nr. : 1938

Tähis : 1005

Mõõtkava: 1:10,1:33 1/3  
Joonestas: Karel Kanarik

Kinnit. :  
Kuup. : 01/03/2020

Märkus :  
Tellija : RMK

Materjal : S355J2


Muudatus	Nr.
	Rev0

Tähis	kogus	Koost
1006	4	P-01

4x RHS120x6x1920

1006

S355J2 - 1:10

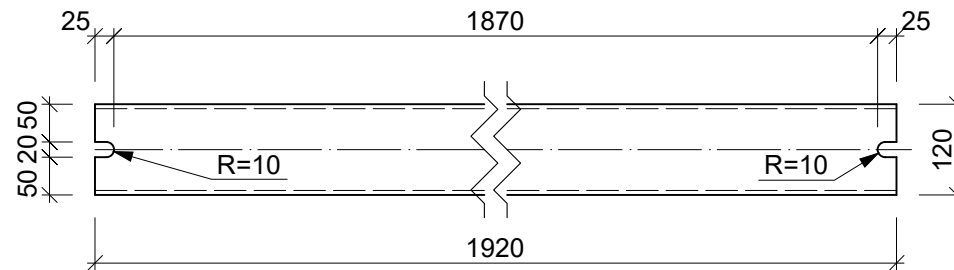

## ÜKSIKDETAILI JOONIS

Objekt : Emalätte sild  
Nr. : 1938

Tähis : **1006**

Möötkava: 1:10  
Joonestas: Karel Kanarik

Kinnit. :  
Kuup. : 01/03/2020

Märkus :  
Tellija : RMK

Materjal : S355J2


Muudatus	Nr.
	Rev0

Tähis	kogus	Koost
1007	4	SK-01

4x RHS120x6x1352

1007

S355J2 - 1:10

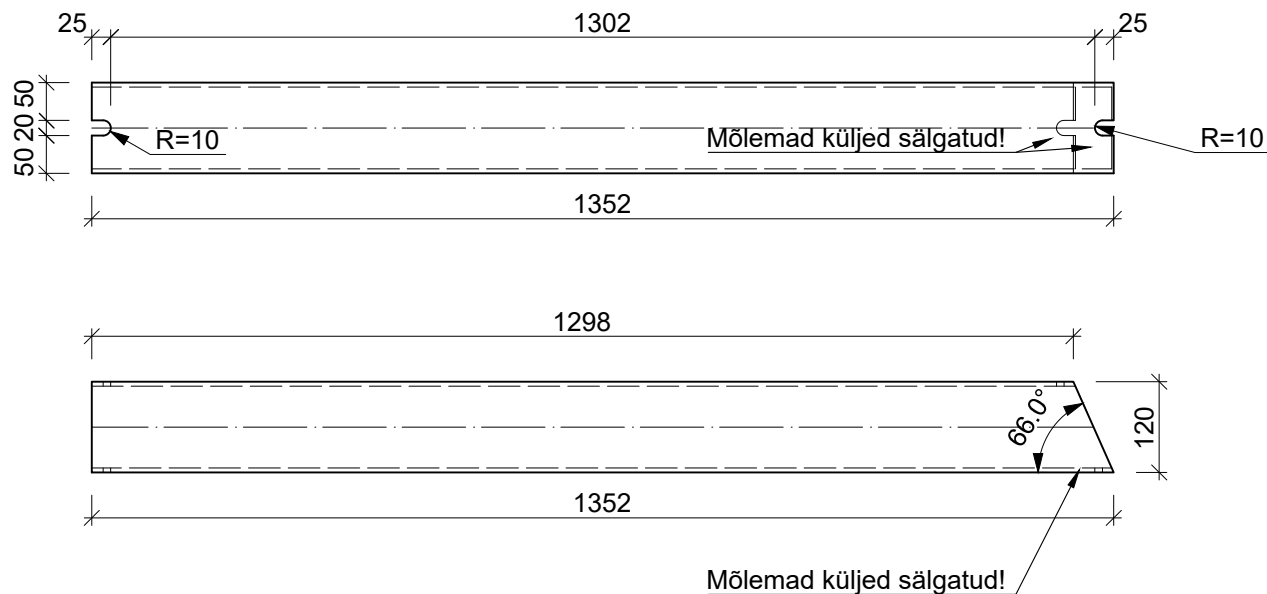

## ÜKSIKDETAILI JOONIS

Objekt : Emalätte sild  
Nr. : 1938

Tähis : **1007**

Mõõtkava: 1:10  
Joonestas: Karel Kanarik

Kinnit. :  
Kuup. : 01/03/2020

Märkus :  
Tellija : RMK

Materjal : S355J2

Muudatus	Nr.
	Rev0




Tähis	kogus	Koost
1008	4	SK-01

4x RHS120x6x584

1008

S355J2 - 1:5

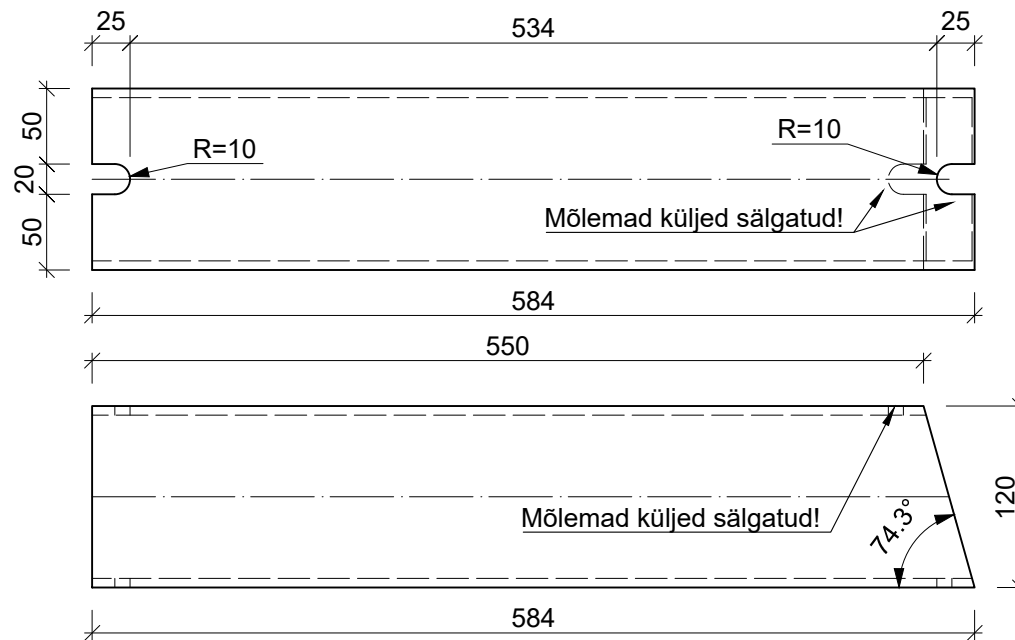

## ÜKSIKDETAILI JOONIS

Objekt : Emalätte sild  
Nr. : 1938

Tähis : 1008

Mõõtkava: 1:5  
Joonestas: Karel Kanarik

Kinnit. :  
Kuup. : 01/03/2020

Märkus :  
Tellija : RMK

Materjal : S355J2



Muudatus	Nr.
	Rev0

4x RHS120x6x138

1009

S355J2 - 1:5

Tähis	kogus	Koost
1009	4	SK-01

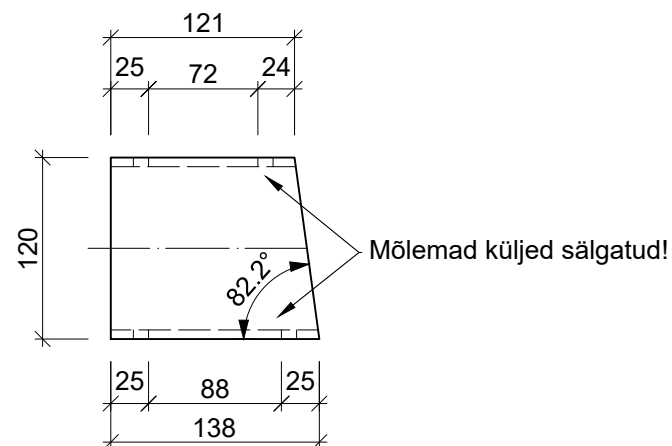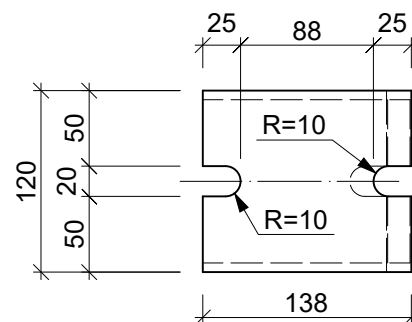

## ÜKSIKDETAILI JOONIS

Objekt : Emalätte sild  
Nr. : 1938

Tähis : 1009

Mõõtkava: 1:5  
Joonestas: Karel Kanarik

Kinnit. :  
Kuup. : 01/03/2020

Märkus :  
Tellija : RMK

Materjal : S355J2

Muudatus	Nr.
	Rev0




Tähis	kogus	Koost
1012	2	P-01

2x RHS50x4x2140

1012

S355J2 - 1:5

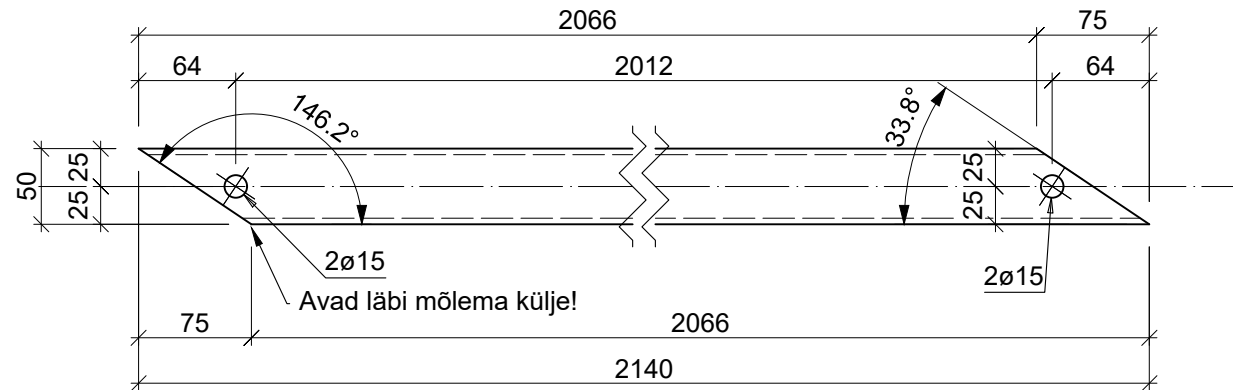

## ÜKSIKDETAILI JOONIS

Objekt : Emalätte sild  
Nr. : 1938

Tähis : **1012**

Mõõtkava: 1:5  
Joonestas: Karel Kanarik

Kinnit. :  
Kuup. : 01/03/2020

Märkus :  
Tellija : RMK

Materjal : S355J2


Muudatus	Nr.
	Rev0

62x PL 5x70x50

p1000

S355J2 - 1:1

Tähis	kogus	Koost
p1000	50	KP-01
p1000	12	KP-02

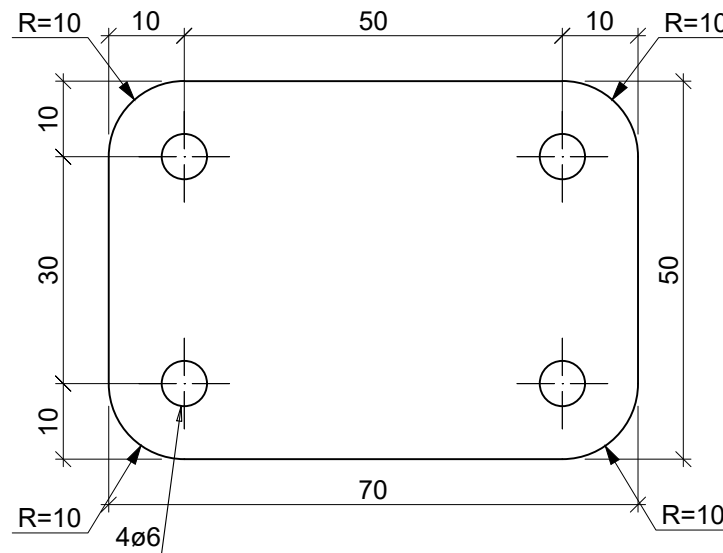

 **Kuubik projekt**  
Kuubik Projekt OÜ  
EEP001276

## ÜKSIKDETAILI JOONIS

Objekt : Emalätte sild  
Nr. : 1938

Tähis : **p1000**

Mõõtkava: 1:1  
Joonestas: Karel Kanarik

Kinnit. :  
Kuup. : 01/03/2020

Märkus :  
Tellija : RMK

Materjal : S355J2


Muudatus	Nr.
	Rev0



Tähis	kogus	Koost
p1002	50	KP-01

50x PL 6x160x80  
S355J2 - 1:2

p1002

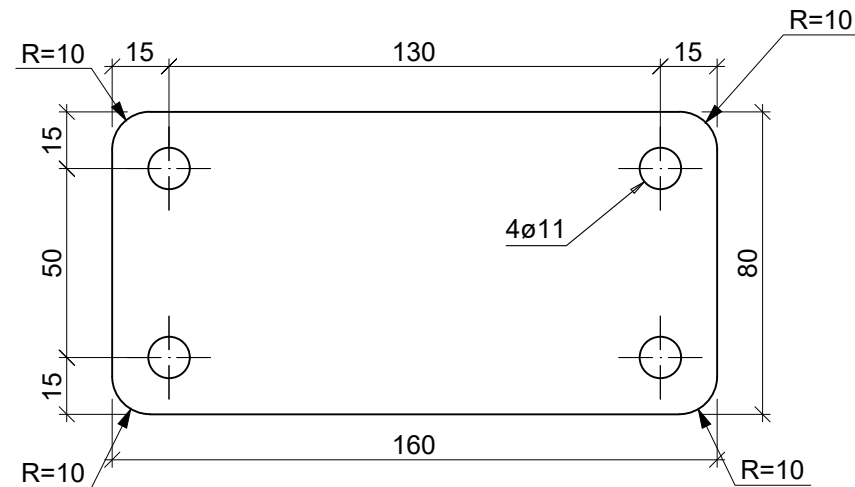

## ÜKSIKDETAILI JOONIS

Objekt : Emalätte sild  
Nr. : 1938

Tähis : **p1002**

Mõõtkava: 1:2  
Joonestas: Karel Kanarik

Kinnit. :  
Kuup. : 01/03/2020

Märkus :  
Tellija : RMK

Materjal : S355J2


Muudatus	Nr.
	Rev0

Tähis	kogus	Koost
p1003	4	ST-01
p1003	8	ST-02
p1003	4	ST-03

16x PL 15x240x170

**p1003**

S355J2 - 1:3

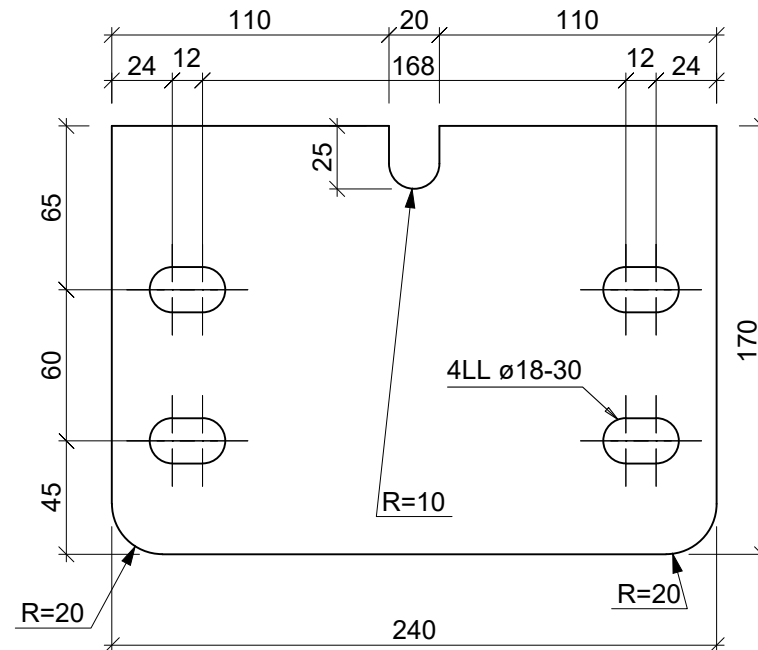

## ÜSIKDETAILI JOONIS

Objekt : Emalätte sild  
Nr. : 1938

Tähis : **p1003**

Mõõtkava: 1:3  
Joonestas: Karel Kanarik

Kinnit. :  
Kuup. : 01/03/2020

Märkus :  
Tellija : RMK

Materjal : S355J2


Muudatus	Nr.
	Rev0



Tähis	kogus	Koost
p1004	4	ST-01
p1004	8	ST-02
p1004	4	ST-03

16x PL 15x200x120  
S355J2 - 1:2

**p1004**

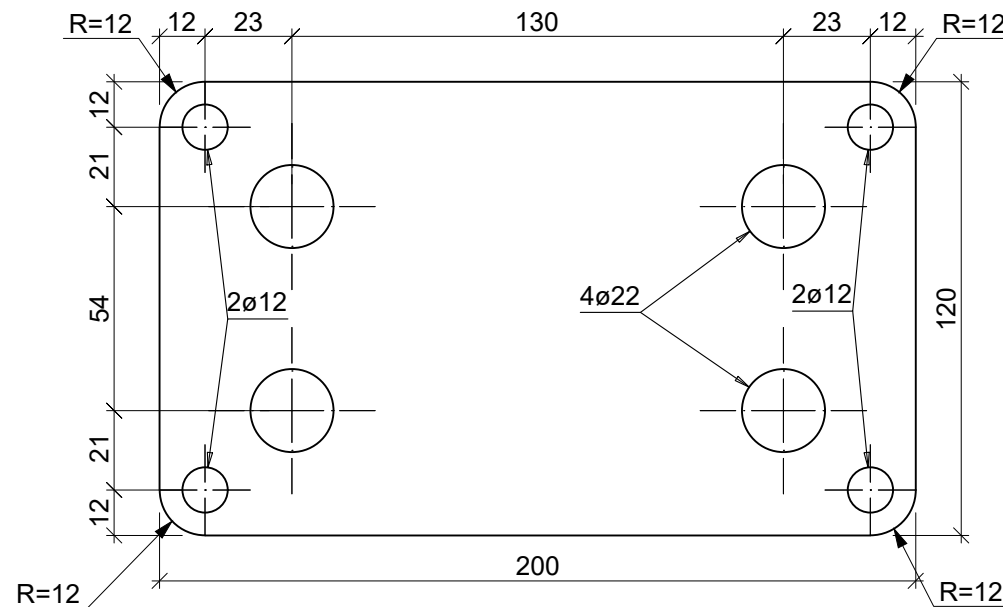

## ÜKSIKDETAILI JOONIS

Objekt : Emalätte sild  
Nr. : 1938

Kinnit. :  
Kuup. : 01/03/2020

Märkus :  
Tellija : RMK

Tähis : **p1004**

Materjal : S355J2

Mõõtkava: 1:2  
Joonestas: Karel Kanarik


Muudatus Nr.

Rev0

Tähis	kogus	Koost
p1005	4	P-01
p1005	12	SK-01

16x PL 15x240x150  
S355J2 - 1:3

**p1005**

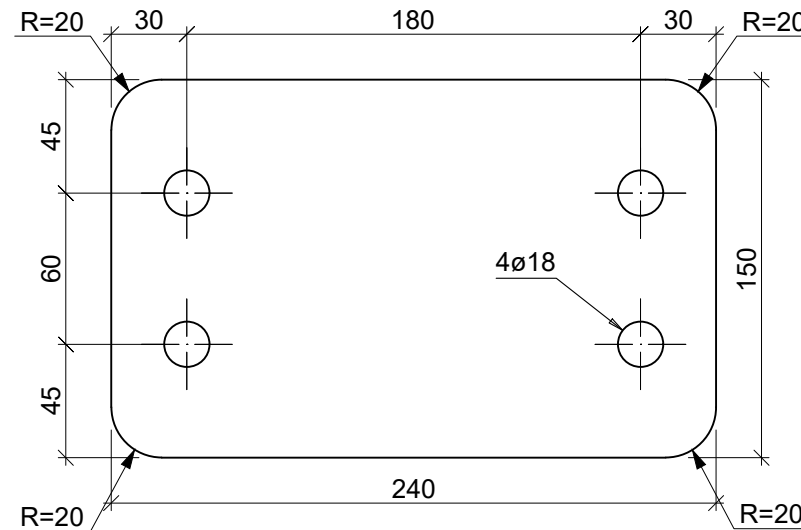

## ÜKSIKDETAILI JOONIS

Objekt : Emalätte sild  
Nr. : 1938

Tähis : **p1005**

Mõõtkava: 1:3  
Joonestas: Karel Kanarik

Kinnit. :  
Kuup. : 01/03/2020

Märkus :  
Tellija : RMK

Materjal : S355J2


Muudatus	Nr.
	Rev0

Tähis	kogus	Koost
p1006	12	KP-02

12x PL 15x1040x100

p1006

S355J2 - 1:10

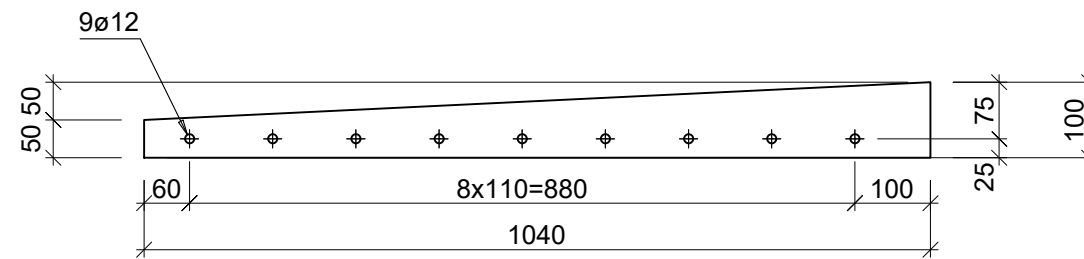

## ÜKSIKDETAILI JOONIS

Objekt : Emalätte sild  
Nr. : 1938

Tähis : **p1006**

Möötkava: 1:10  
Joonestas: Karel Kanarik

Kinnit. :  
Kuup. : 01/03/2020

Märkus :  
Tellija : RMK

Materjal : S355J2


Muudatus	Nr.
	Rev0

Tähis	kogus	Koost
p1007	12	KP-02

12x PL 10x140x140

**p1007**

S355J2 - 1:2

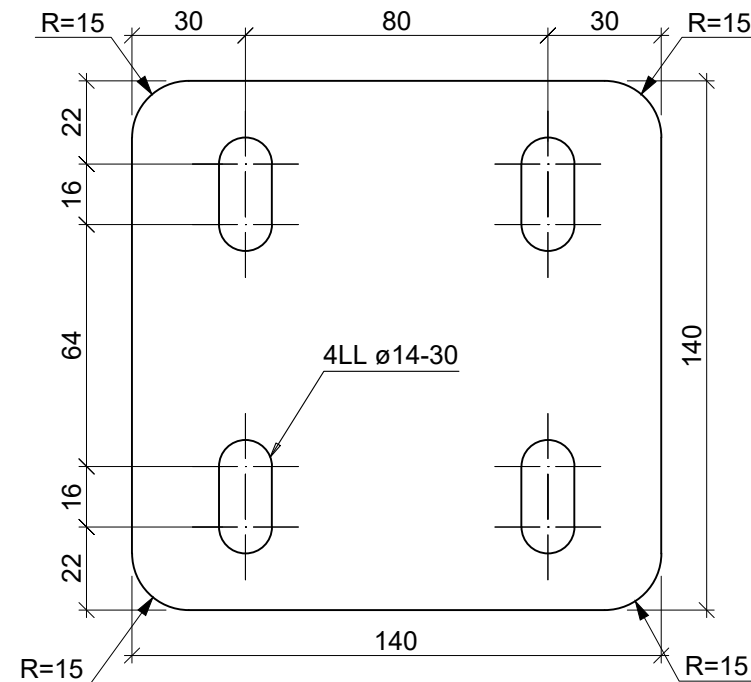

## ÜKSIKDETAILI JOONIS

Objekt : Emalätte sild  
Nr. : 1938

Tähis : **p1007**

Mõõtkava: 1:2  
Joonestas: Karel Kanarik

Kinnit. :  
Kuup. : 01/03/2020

Märkus :  
Tellija : RMK

Materjal : S355J2


Muudatus	Nr.
	Rev0

Tähis	kogus	Koost
p1008	8	SK-01

8x PL 5x7998.89x699

p1008

S355J2 - 1:33 1/3

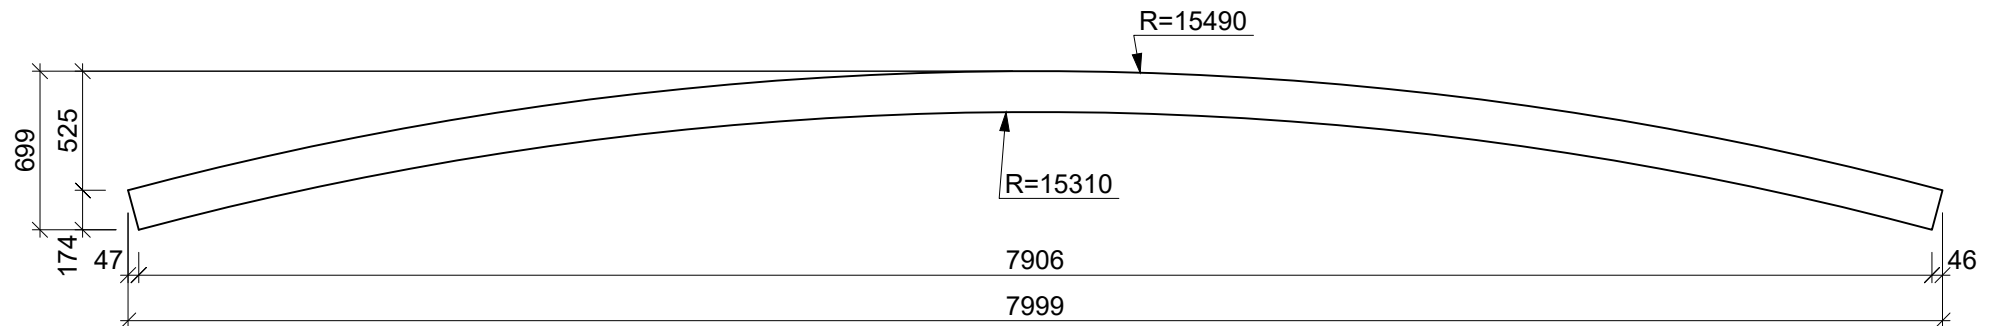

## ÜKSIKDETAILI JOONIS

Objekt : Emalätte sild  
Nr. : 1938

Tähis : **p1008**

Möötkava: 1:33 1/3  
Joonestas: Karel Kanarik

Kinnit. :  
Kuup. : 01/03/2020

Märkus :  
Tellija : RMK

Materjal : S355J2


Muudatus	Nr.
	Rev0

Tähis	kogus	Koost
p1009	4	ST-01

4x PL 15x320x200

**p1009**

S355J2 - 1:3

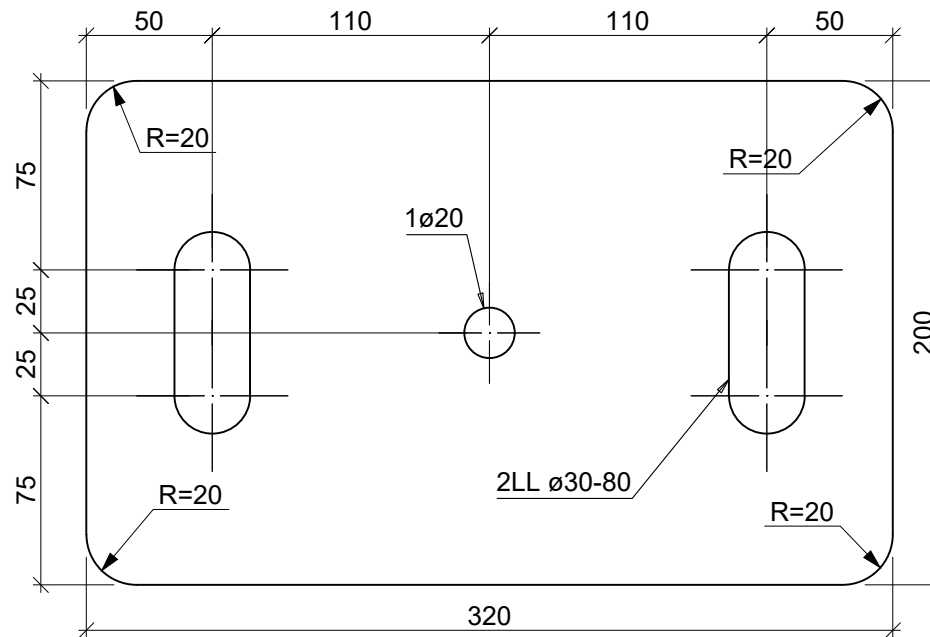

## ÜKSIKDETAILI JOONIS

Objekt : Emalätte sild  
Nr. : 1938

Tähis : **p1009**

Mõõtkava: 1:3  
Joonestas: Karel Kanarik

Kinnit. :  
Kuup. : 01/03/2020

Märkus :  
Tellija : RMK

Materjal : S355J2


Muudatus	Nr.
	Rev0

Tähis	kogus	Koost
p1010	4	SK-01

4x PL 20x200x150

**p1010**

S355J2 - 1:3

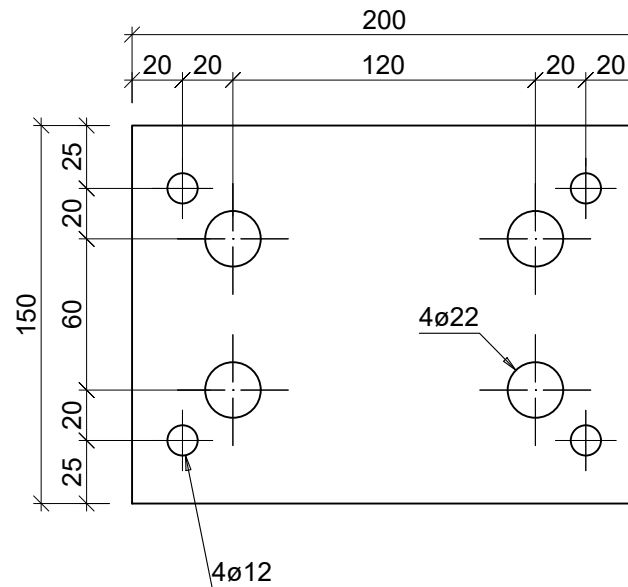

## ÜKSIKDETAILI JOONIS

Objekt : Emalätte sild  
Nr. : 1938

Tähis : **p1010**

Mõõtkava: 1:3  
Joonestas: Karel Kanarik

Kinnit. :  
Kuup. : 01/03/2020


Märkus :  
Tellija : RMK

Materjal : S355J2

Muudatus	Nr.
	Rev0

Tähis	kogus	Koost
p1011	4	P-01

4x PL 20x300x300 **p1011**  
S355J2 - 1:5

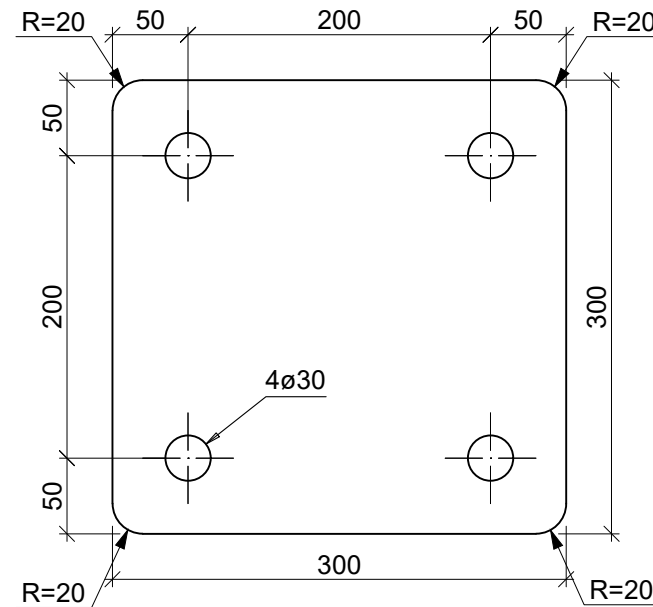

## ÜKSIKDETAILI JOONIS

Objekt : Emalätte sild  
Nr. : 1938

Tähis : **p1011**

Mõõtkava: 1:5  
Joonestas: Karel Kanarik

Kinnit. :  
Kuup. : 01/03/2020

Märkus :  
Tellija : RMK

Materjal : S355J2

Muudatus	Nr.
	Rev0




Tähis	kogus	Koost
p1012	4	SK-01

4x PL 20x380x300

p1012

S355J2 - 1:5

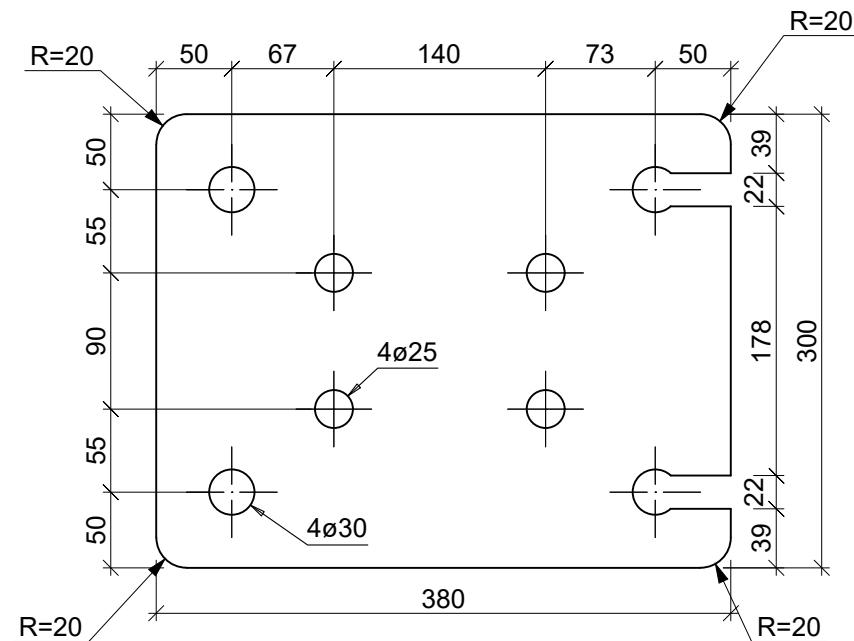

## ÜKSIKDETAILI JOONIS

Objekt : Emalätte sild  
Nr. : 1938

Tähis : **p1012**

Möötkava: 1:5  
Joonestas: Karel Kanarik

Kinnit. :  
Kuup. : 01/03/2020

Märkus :  
Tellija : RMK

Materjal : S355J2


Muudatus	Nr.
	Rev0

4x PL 5x192x112

S355J2 - 1:2

**p1013**

Tähis	kogus	Koost
p1013	4	ST-01

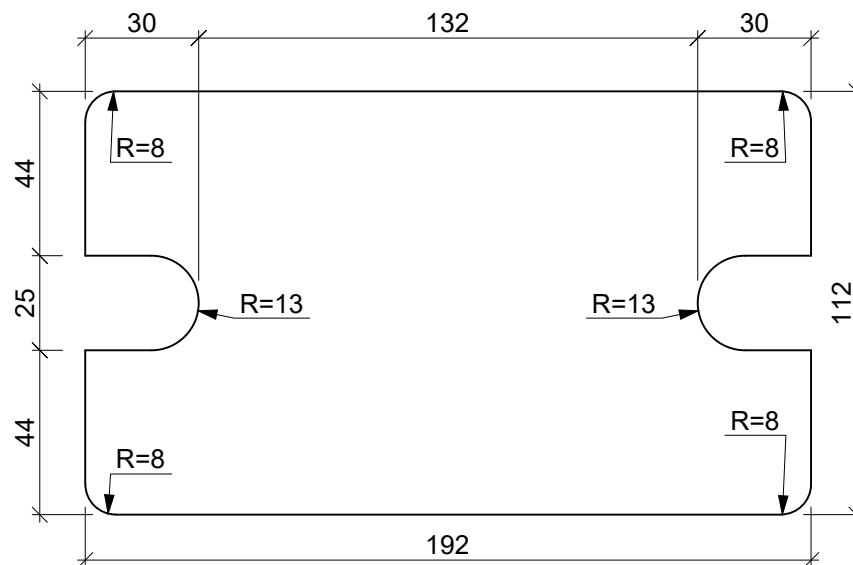

## ÜKSIKDETAILI JOONIS

Objekt : Emalätte sild  
Nr. : 1938

Tähis : **p1013**

Mõõtkava: 1:2  
Joonestas: Karel Kanarik

Kinnit. :  
Kuup. : 01/03/2020


Märkus :  
Tellija : RMK

Materjal : S355J2

Muudatus	Nr.
	Rev0

Tähis	kogus	Koost
p1014	2	ST-03

2x PL 15x240x170 **p1014**  
S355J2 - 1:3

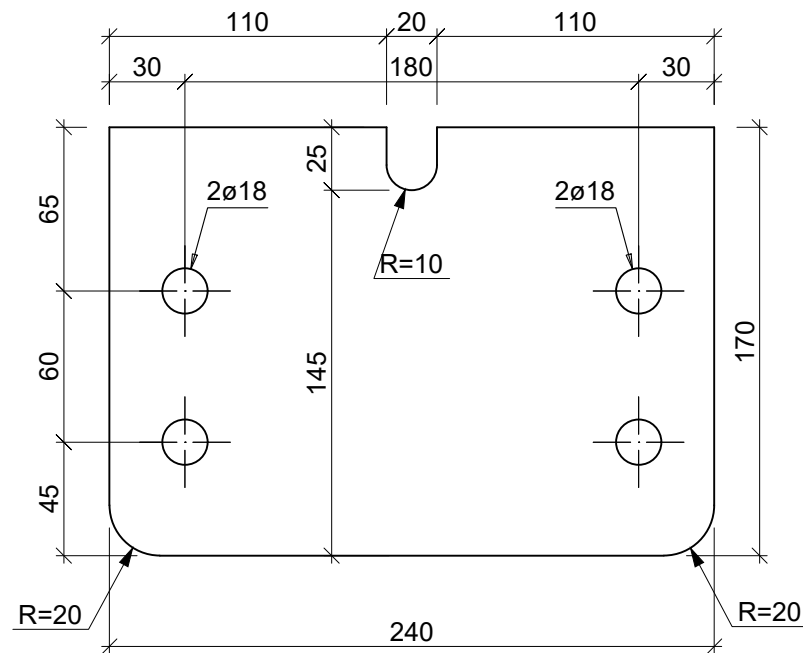

## ÜKSIKDETAILI JOONIS

Objekt : Emalätte sild  
Nr. : 1938

Tähis : **p1014**

Mõõtkava: 1:3  
Joonestas: Karel Kanarik

Kinnit. :  
Kuup. : 01/03/2020

Märkus :  
Tellija : RMK

Materjal : S355J2

Muudatus	Nr.
	Rev0