


Isikliku kasutusõiguse ala plaan

IKÕ ala Pos nr (plaanil)	Kinnistu registriosa nr	Katastriüksuse tunnus, nimi ja sihtotstarve	IKÕ ala pindala m ²
Pos 1	25486850	50201:001:0691; 4 Tallinn-Pärnu-Ikla tee; Transpordimaa 100%	381

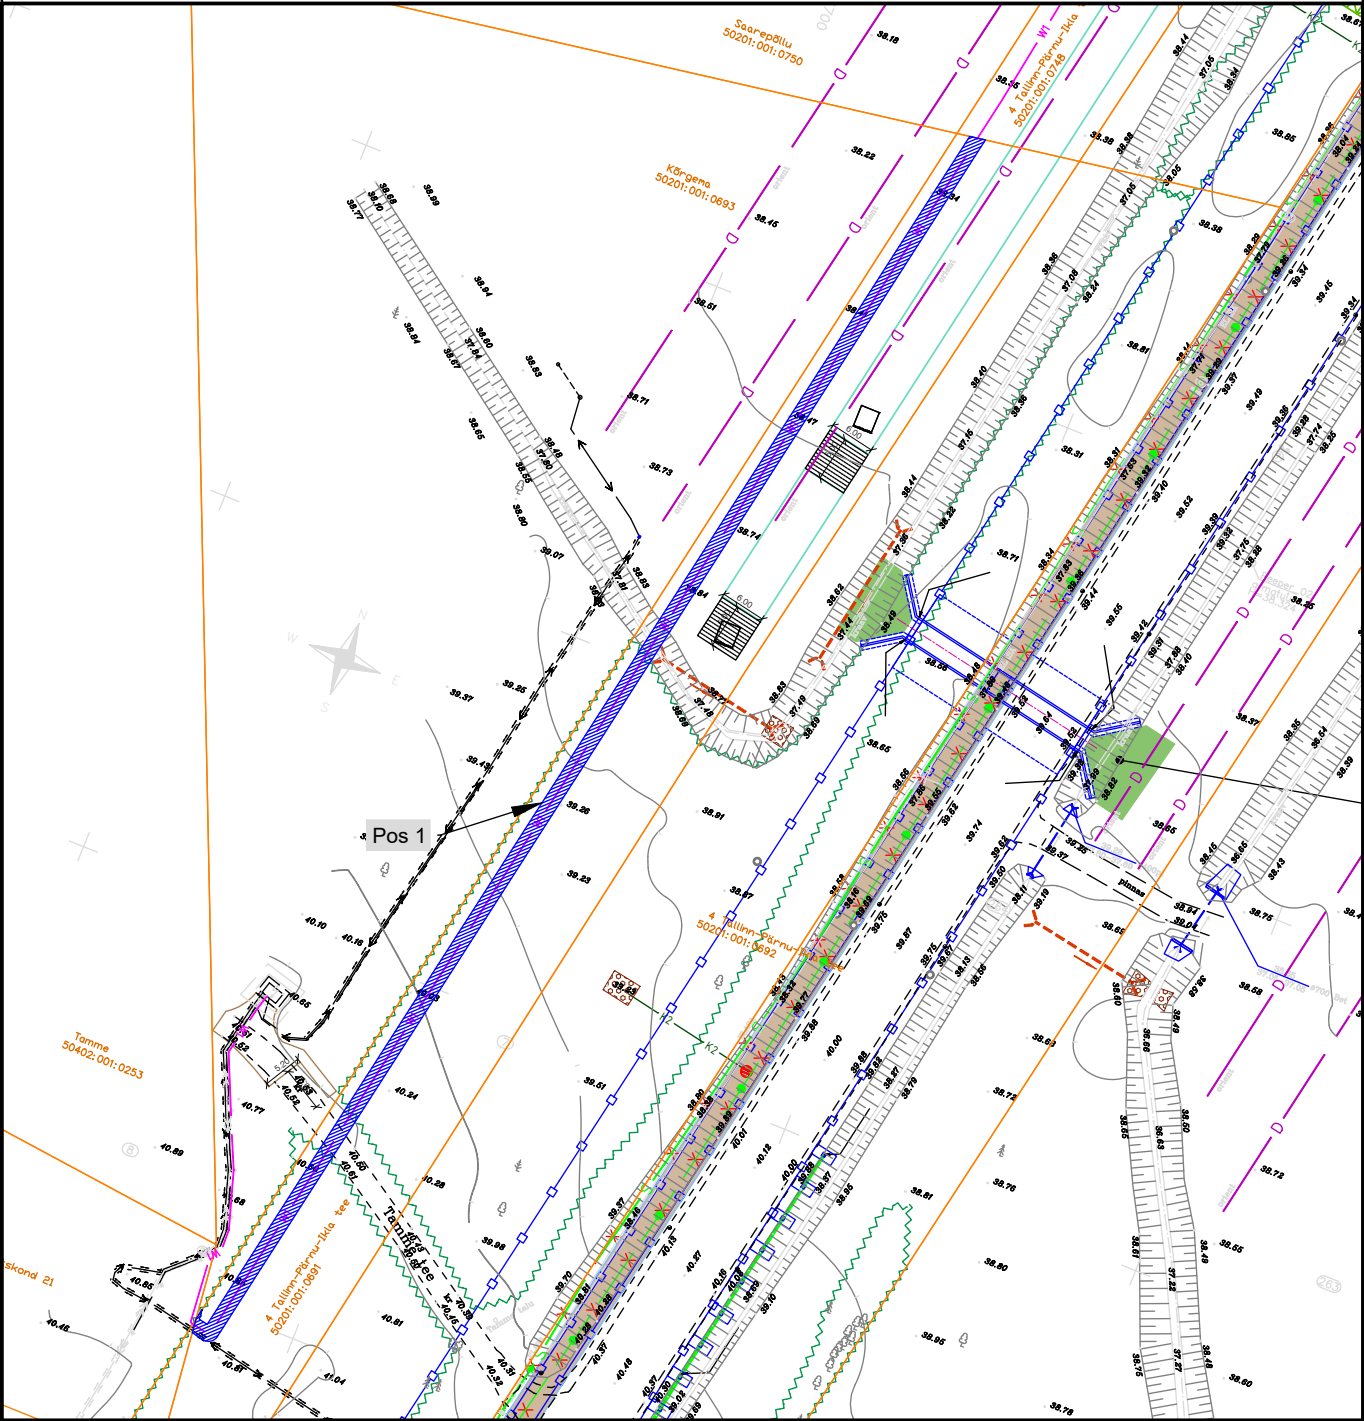

- IKÕ seadmise ala
- Kinnistupiir
- Projekteeritud MP-kaabel (0,4 kV)
- Projekteeritud liitumiskilp

Projekti nimetus / asukoht	4 Tallinn-Pärnu-Ikla tee kinnistu elektrivõrguga liitumine Orgita küla, Märjamaa vald, Rapla maakond			Töö nr
Koostaja	Egert Siigur	Mõõtkava	Leht / formaat	Kuupäev
	AS Connecto Eesti	M 1:500	A4	10.11.2025