


Lõige 1-1

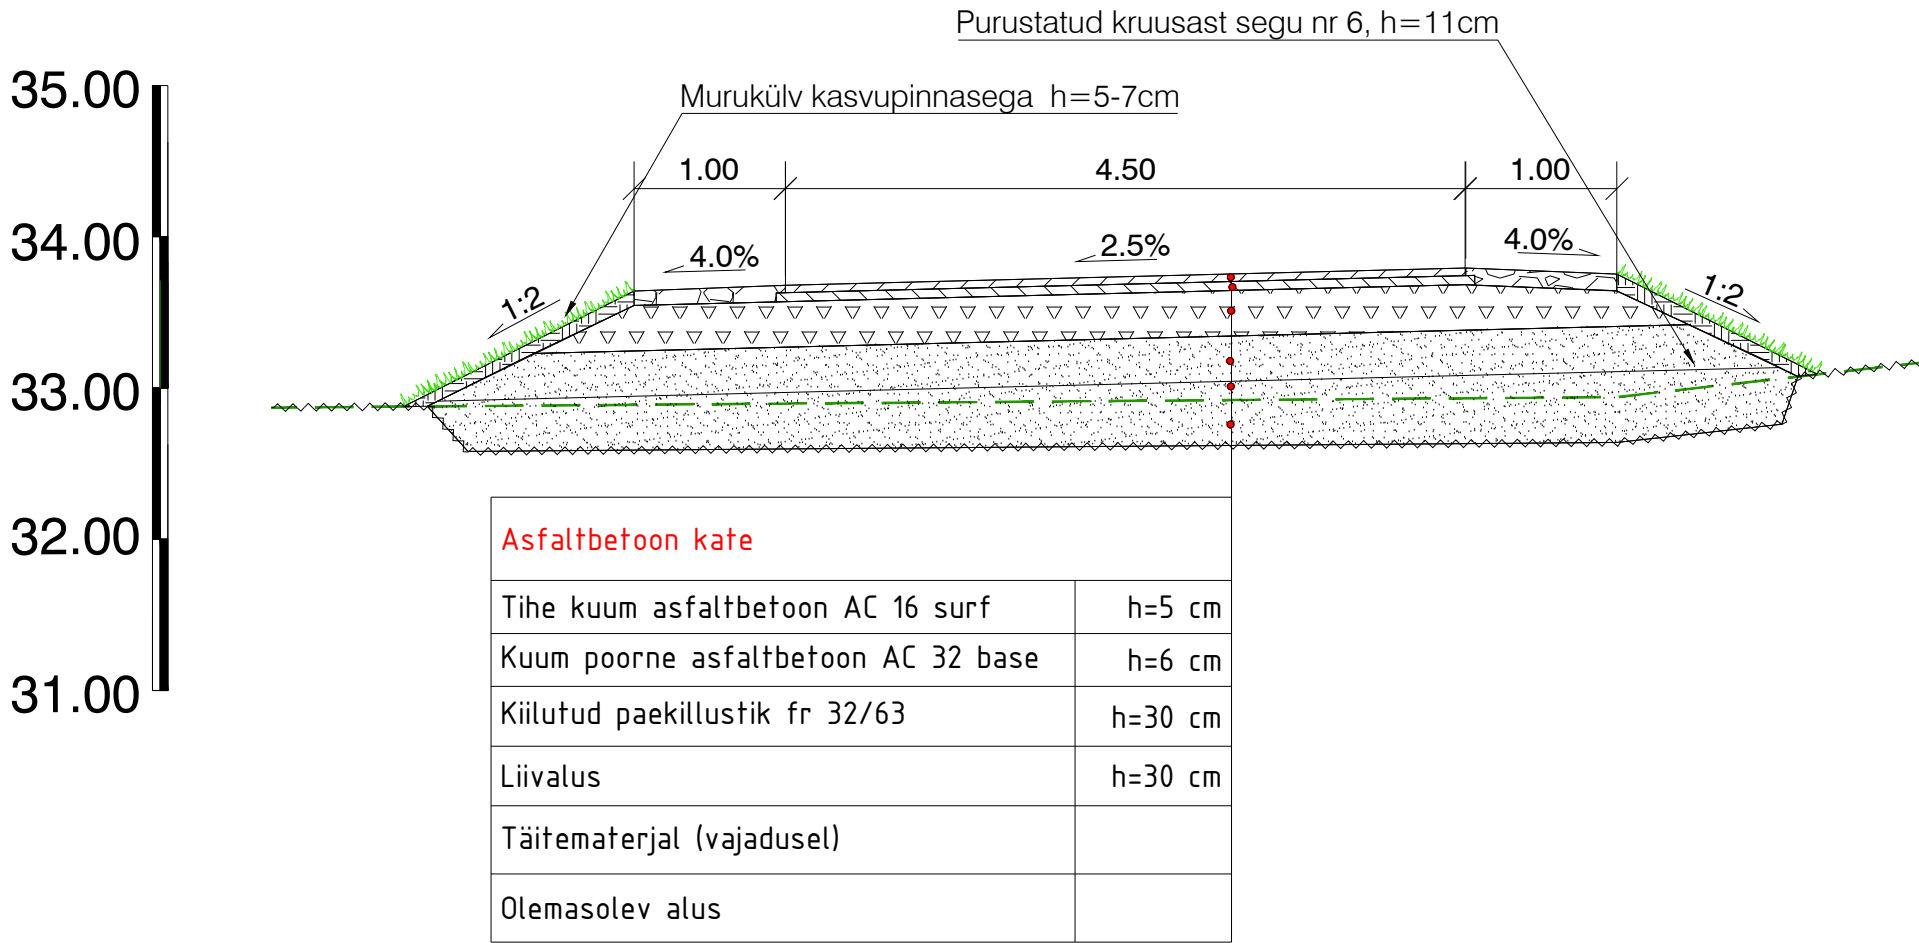

Muudatused:	Kuupäev	Muudatuste kirjeldus
Geoalus:	Koostaja: Kobras OÜ	Töö nr: 2026-010 Mõõdistatud: jan 2026

Koordinaadid L-EST97 süsteemis, Kõrgused EH2000 (Amsterdami null) süsteemis.

TPK Projekt OÜ			TPK Projekt OÜ Narva mnt 32-5 Tallinn 10120 Eesti tel +372 5228311 lauri@tpkprojekt.ee reg: 16418999 MTR EEP004706 EPE001531, 11.01.2022			Projekti nimi: Tapõtusaare tee juurdepääs Teed ja platsid			
Projektijuht	Lauri Künnapuu		Objekti asukoht: Tapõtusaare metsatee, Võõpsu alevik, Räpina vald, Põlvamaa Riigitee nr 45 Tartu-Räpina-Värskas tee km 67,903				Ristlõiked		
Projekteerija	Lauri Künnapuu								
Faili nimi:	1326_PP_TL-6_ristloige.dwg		Töö nr:	Joonise tähis [nr - leht (lehti)]:	Staadium:	Mõotkava:			
Koostatud / trükitud: 27.02.2026 / 27.02.2026			1326	TL-6-01	Põhiprojekt	1:50			