


Isikliku kasutusõiguse seadmise plaan

IKÕ ala Pos nr (plaanil)	Kinnistu registriosa nr	Katastriüksuse tunnus, nimi ja sihtotstarve	IKÕ ala pindala ruutmeetrites m ²		
Pos 4	21865950	29101:001:1417 22140 Tõrvandi-Roiu- Uniküla tee T52; transpordimaa	71		
Pos 5	21769150	29101:001:1419; 22140 Tõrvandi-Roiu- Uniküla tee T54; transpordimaa	74		
Pos 6	22542950	29101:001:1585; 22140 Tõrvandi-Roiu- Uniküla tee T59; transpordimaa	627		

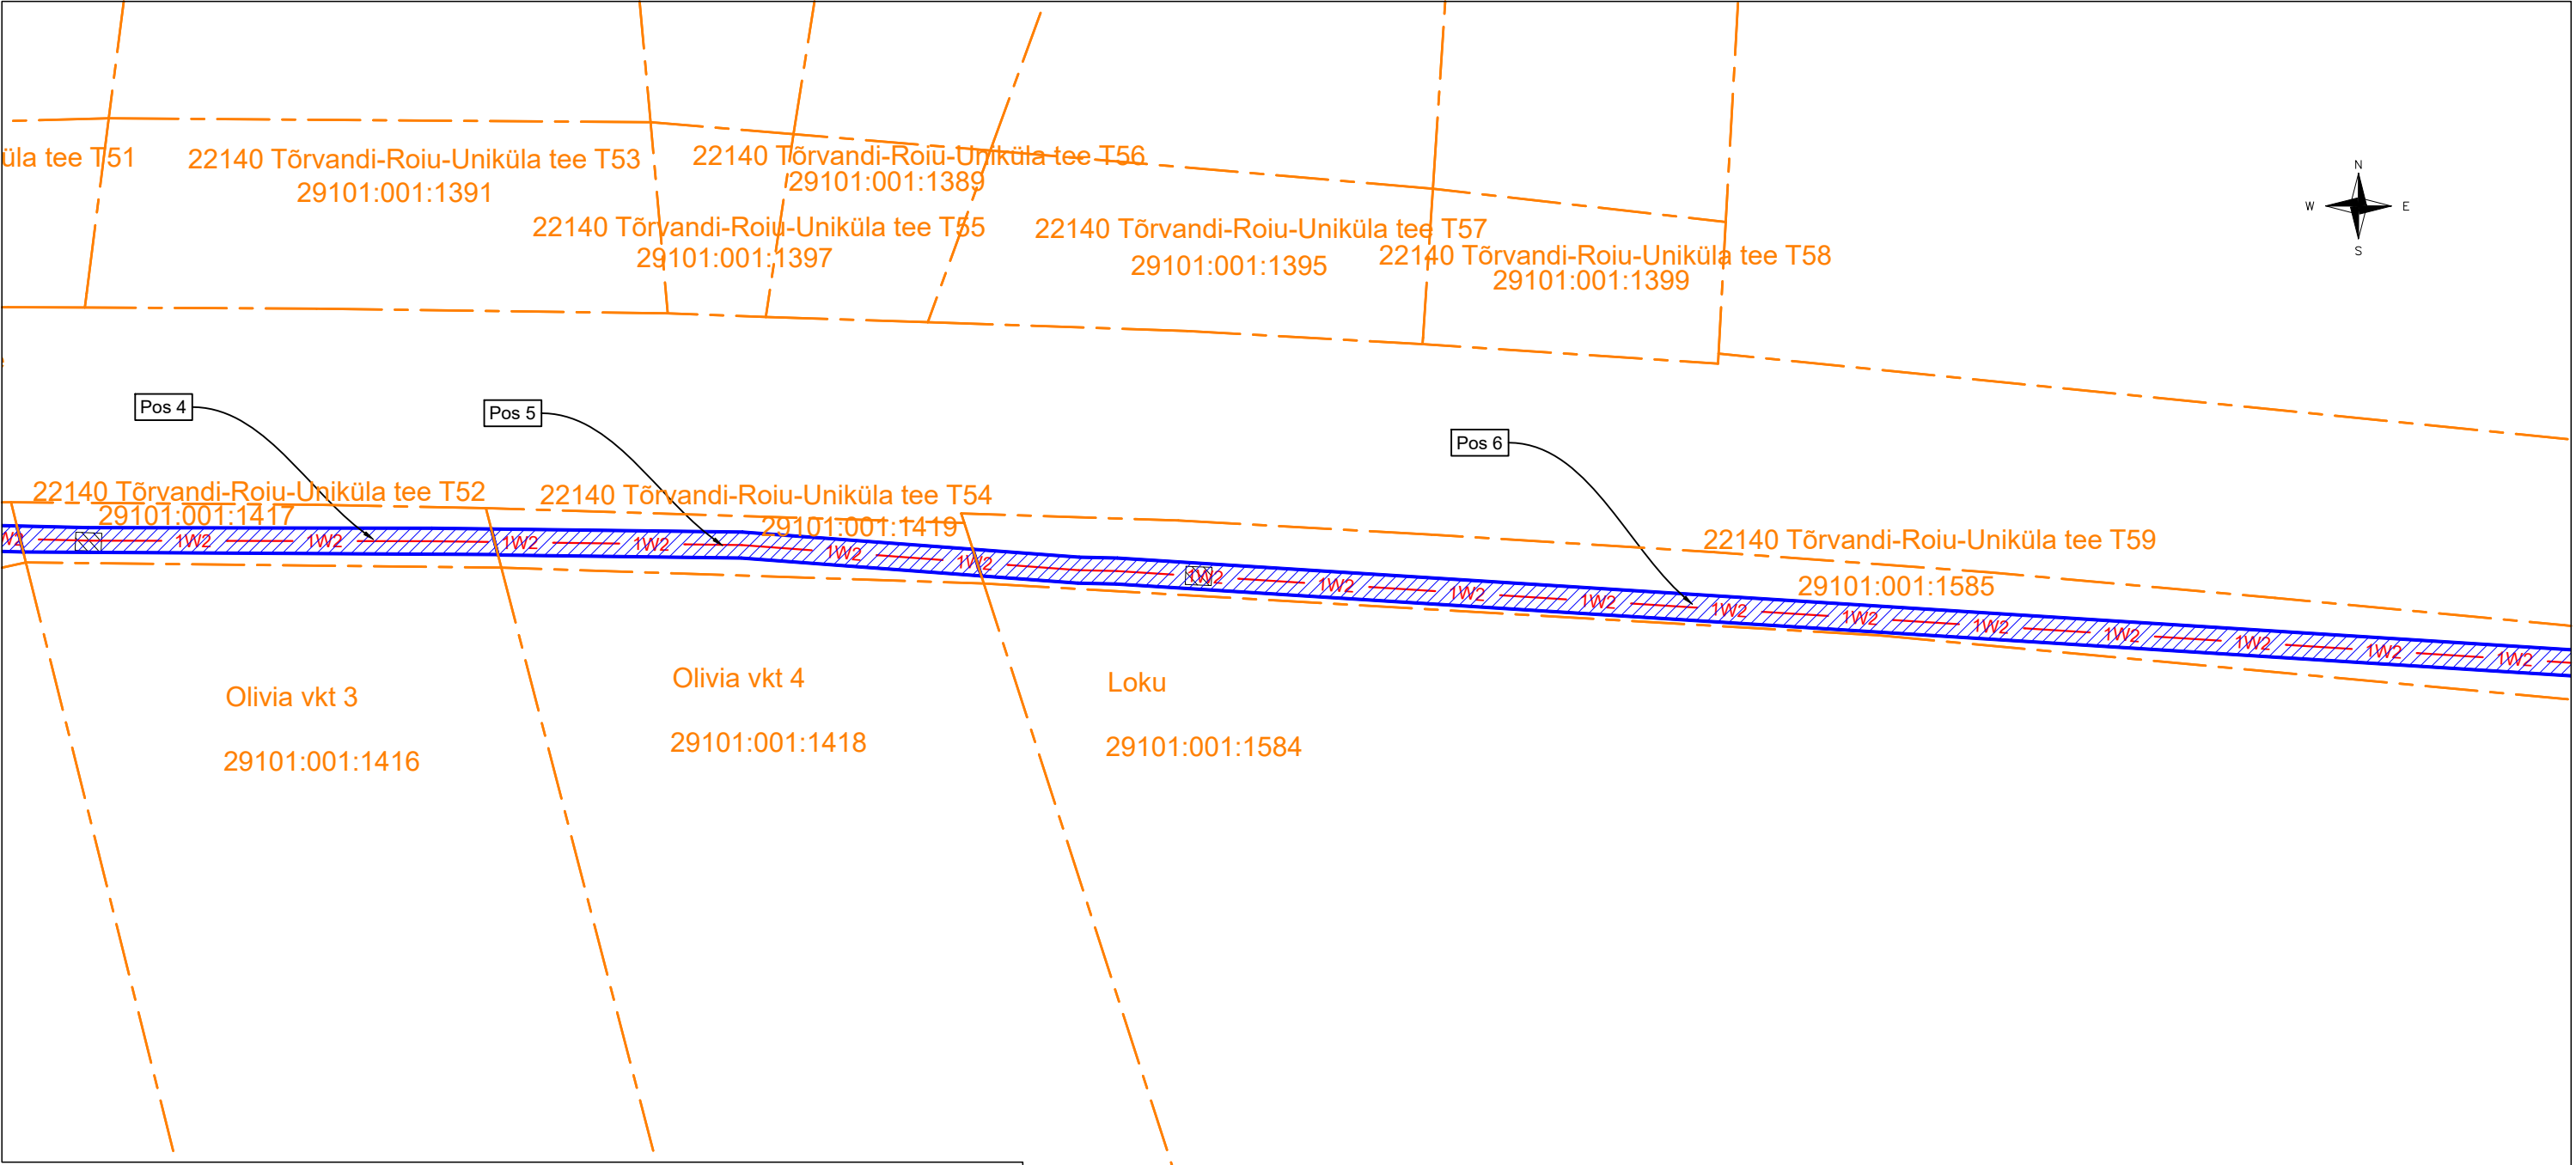

Haaslava ja Reola10 kV fiidrite osaline üle viimine maakaablisse (Männitee-Aardlapalu)			Töö nr IP7480
Koostaja: Enersense AS Siim Sulamägi	Möötkava 1:500	Leht/ formaat : /A3	Kuupäev 06.08.2025

- Tingmärgid Enersense AS
- Kinnistupiir
- Isikliku kasutusõiguse seadmise ala
- 1W2 Projekteeritud keskpinge kaabel