


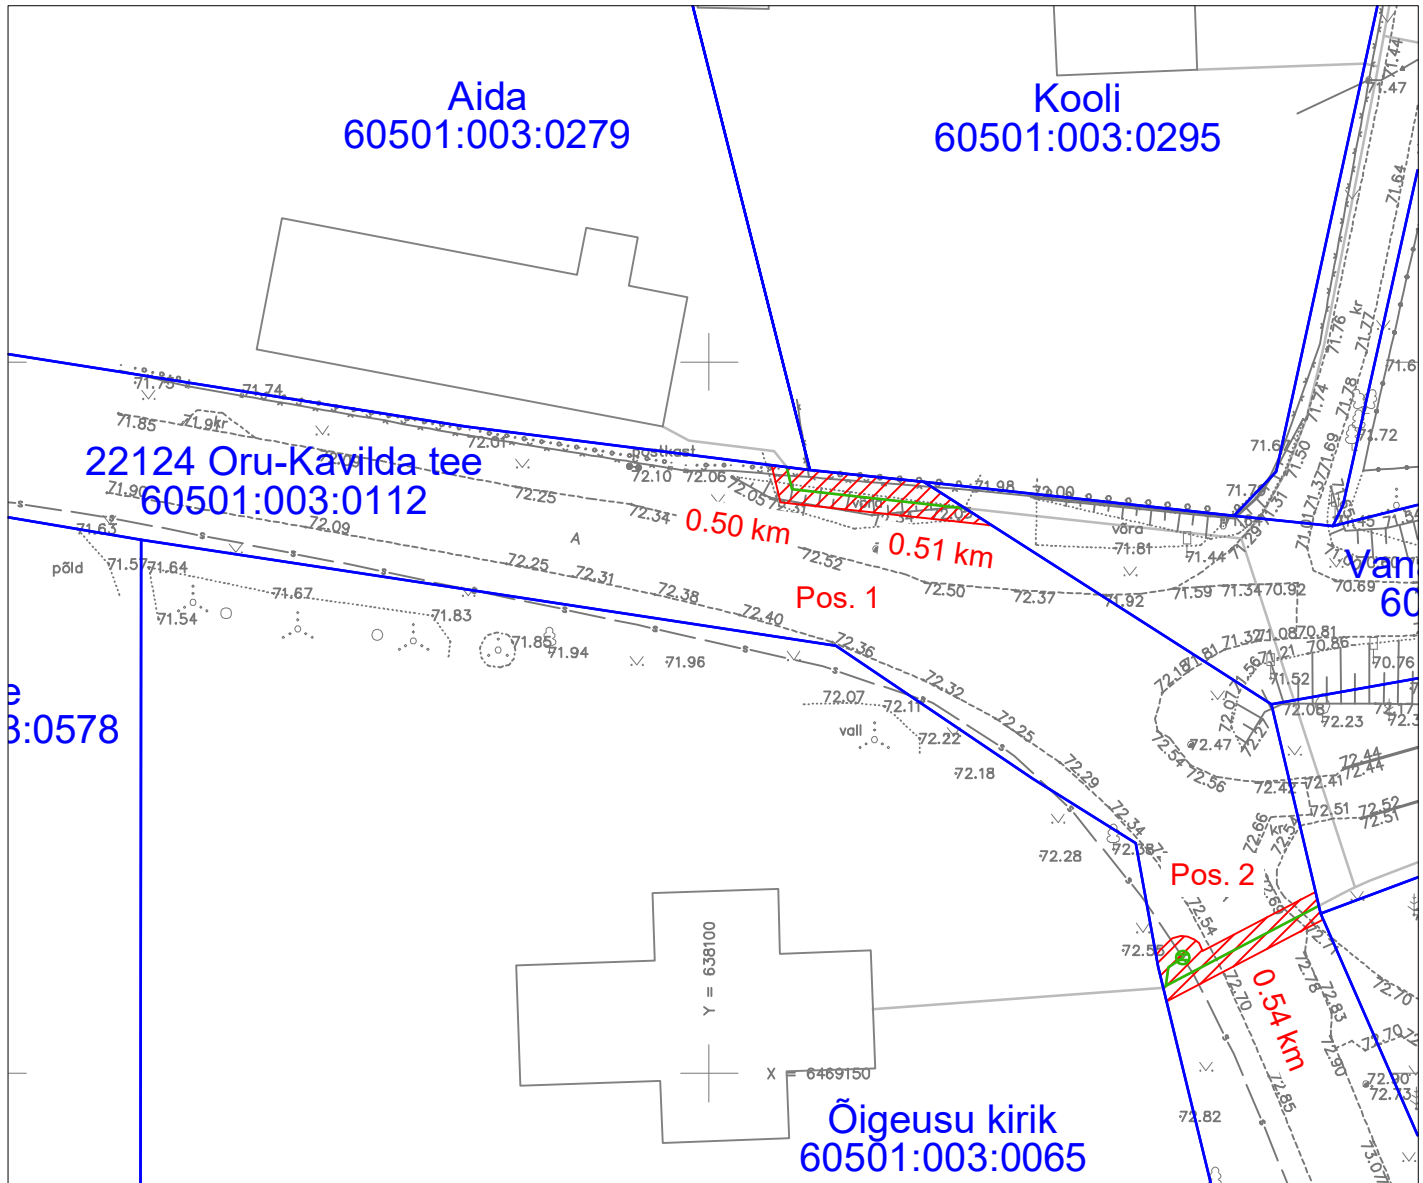




Isikliku kasutusõigusega koormatava ala plaan
 Tartu maakond, Elva vald, Mõisanurme küla,
 22124 Oru-Kavilda tee (60501:003:0112)
 M 1:500



Jrk nr	IKÕ ala pos nr (plaanil)	Kinnistu registriosa number	Katastriüksuse tunnus, nimi ja sihtotstarve	Asukoht riigitee (nr ja nimi) suhtes (lõigu algus ja lõpp km)	IKÕ ala pindala ruutmeetrites m ²
1.	Pos 1	5624950	22124 Oru-Kavilda tee (60501:003:0112) transpordimaa	22124 Oru-Kavilda tee 0.50 - 0.51 km	32 m ²
2.	Pos 2	5624950	22124 Oru-Kavilda tee (60501:003:0112) transpordimaa	22124 Oru-Kavilda tee 0.54 km	29 m ²

Leppemärgid:

-  Isikliku kasutusõiguse ala
-  Maasisene sideliin mikrotorustikus
-  Sidekaev
-  Katastriüksuse piir

Projekt Tartu maakond, Elva vald, Hellenurme küla, Mõisanurme küla ja Raigaste küla piirkonna valguskaabli sidelahendus - EST-MIIL-153(kõide 1)				Tellija Eesti Andmesidevõrgu AS		
Joonis Isikliku kasutusõiguse seadmise plaan		Joonise nr 10769K4				
Projekteeris	Janek Lõhmus		53 477 135	Möötka	M 1: 500	
Kontrollis	Janek Lõhmus		53 477 135	Staadium	Tööprojekt	
Projektijuht	Janek Lõhmus		53 477 135	Keel	Leht	Lehti
				EST	1	1
 LEONHARD WEISS LEONHARD WEISS OÜ E-post estonia@leonhard-weiss.com Telefon +372 601 2285 Registrikood 12083348						