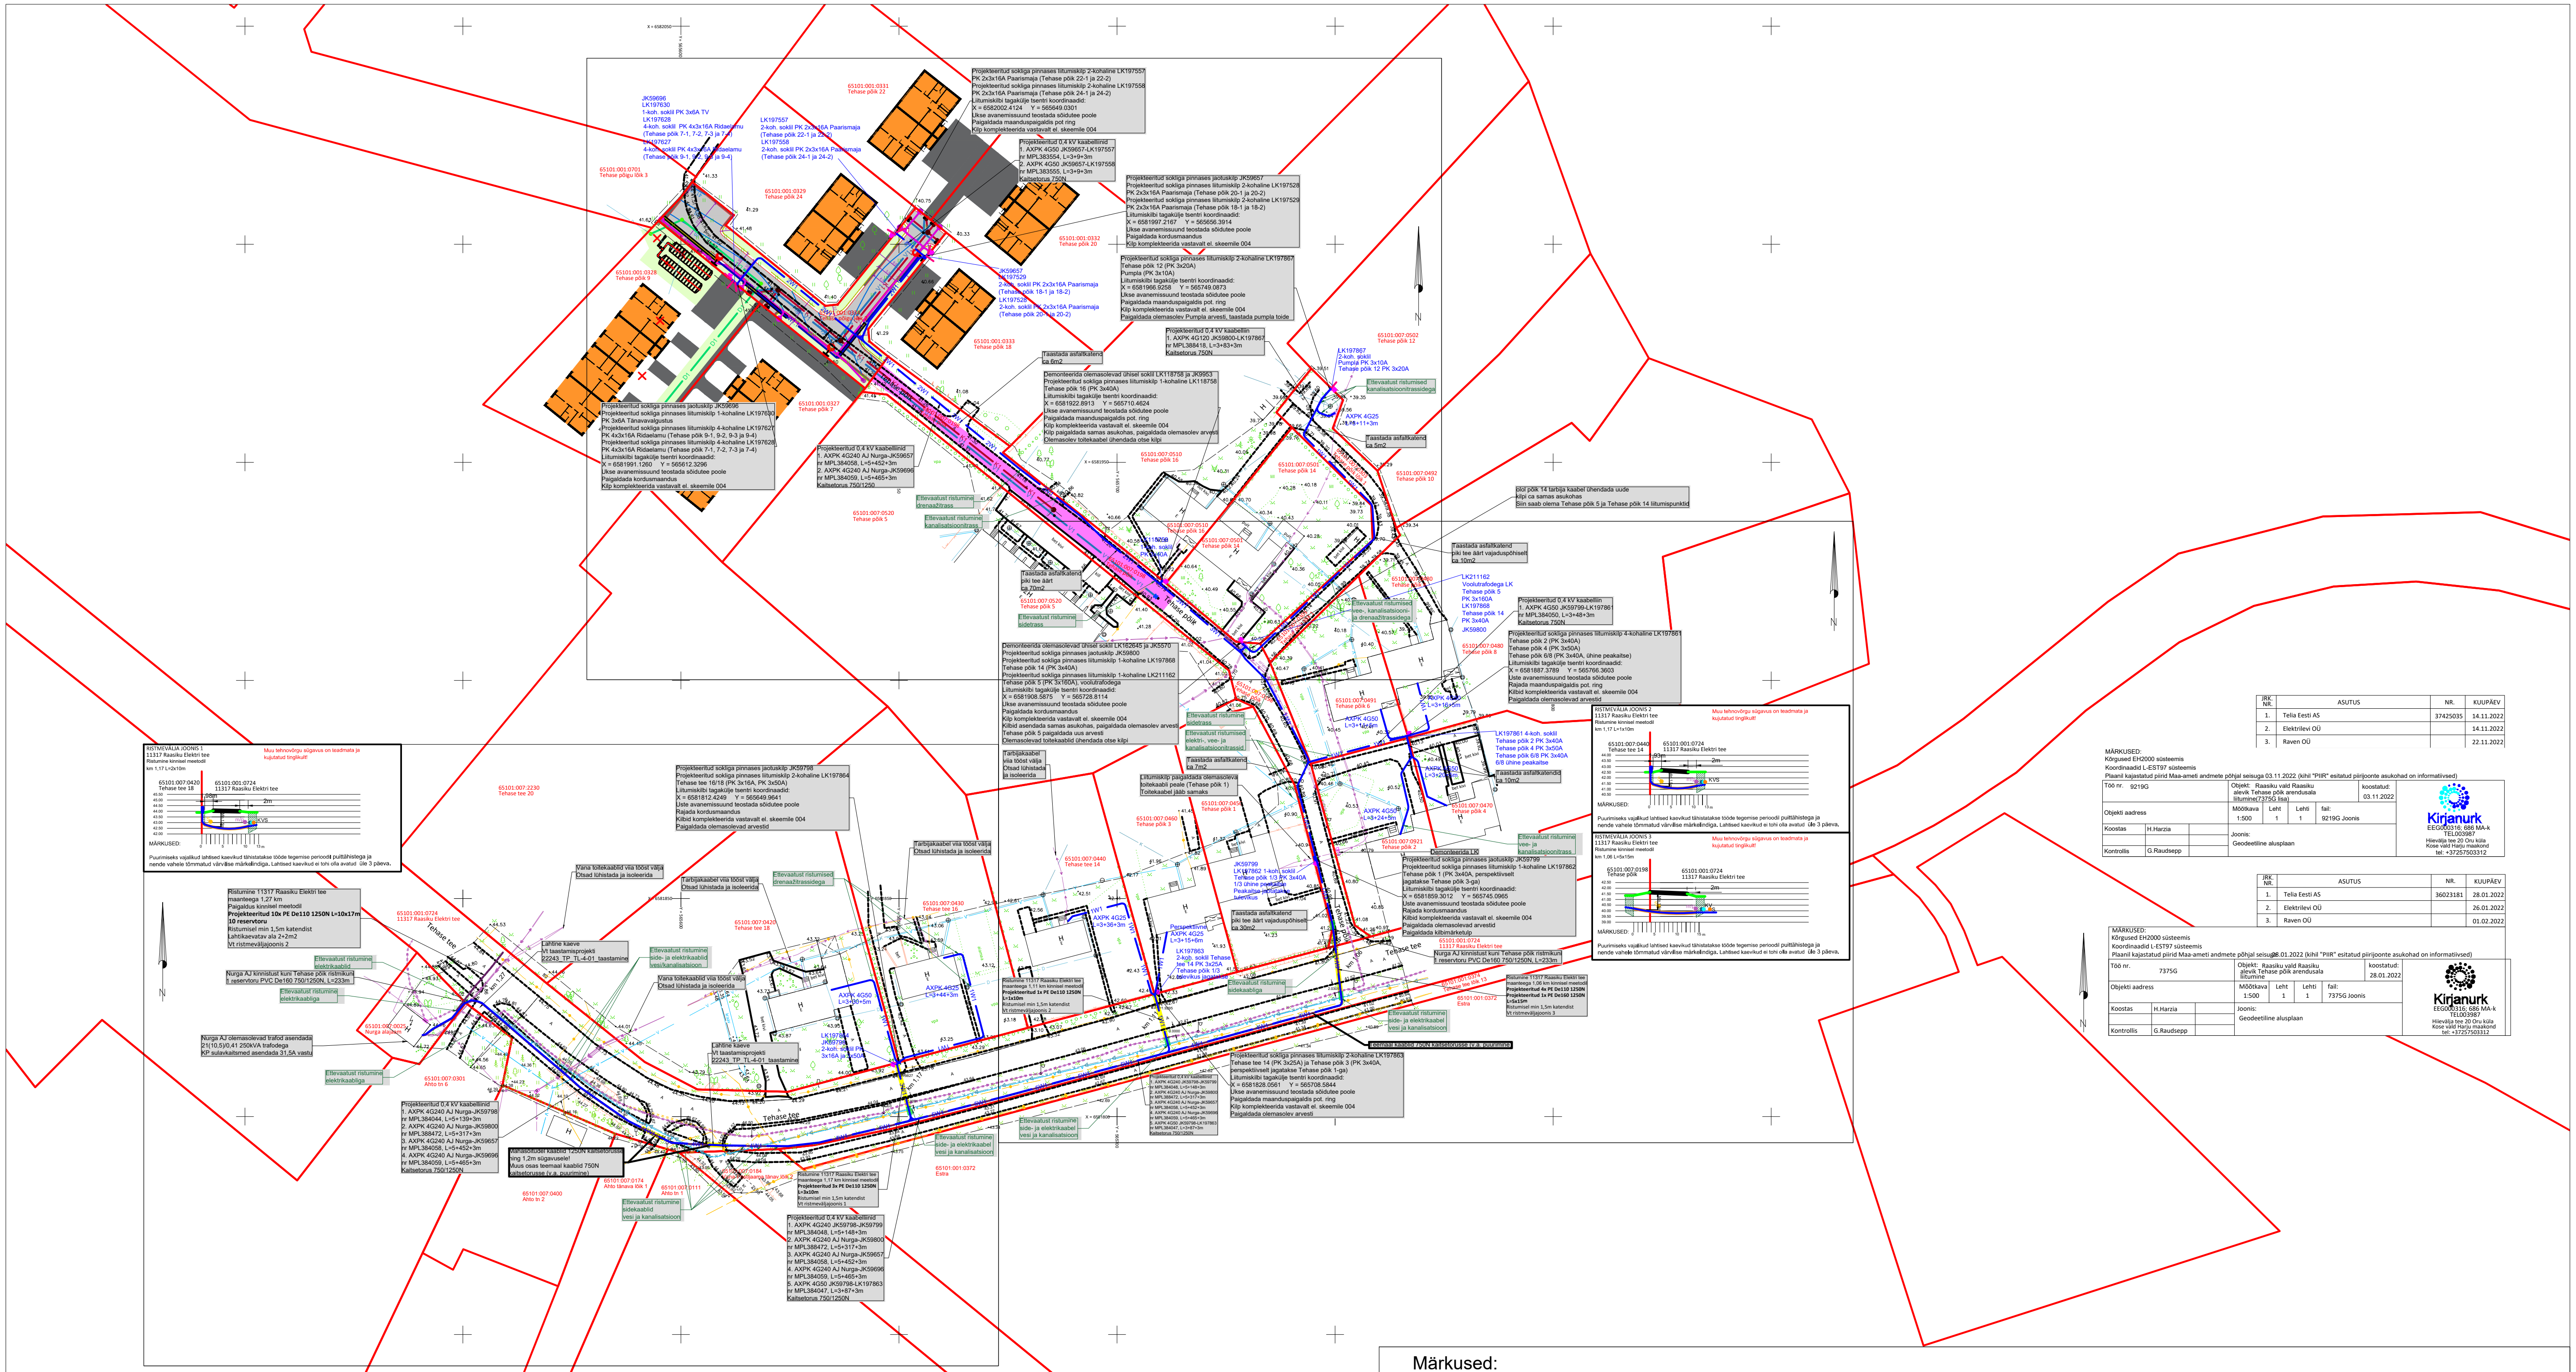

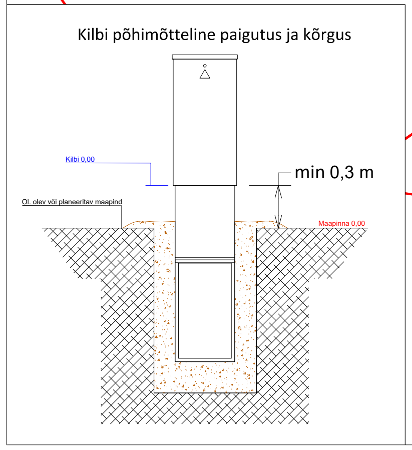
Kilbi põhimõtteline paigutus ja kõrgus
Kilbi 0,00
min 0,3 m
Ol. olev või planeeritav maapind
Maapinna 0,00

TINGMÄRGID ASENDIPLAANIL:

— 2W1 — 2W1 —	Projekteeritud 0,4 kV kaablitrass kaitsetorus (esimene nr näitab kaablite arvu trassis)
—	Katastriüksuse piir
◪	Projekteeritud liitumiskilp
◫	Projekteeritud jaotuskilp
—●	Projekteeritud maanduskontuur
—	Reservtoru Tarbijale
▨	Paigaldus kinnisel meetodil
– – –	Projekteeritud reservtoru

Märkused:

1. Projekt on teostatud digitaliseeritud alusplaanile vastavalt Enefit Connect OÜ poolt väljastatud projekteerimisülesannetele nr **394081 ja 406328**.
2. Kaablite ja elektriseadmete paigaldamisel järgida kehtivates normdokumentides sätestatut ja valmistajatehase nõudeid. Normdokumentide nimekirja vt. seletuskirjast.
3. Enne ehitustööde algust tuleb projekteeritud kaablitrassi asukoht looduses maha märkida.
4. Maakaabel paigaldada kogu mahus min 0,7m sügavusele kaitsetorusse. Riigi teemaal 1,0m, mahasõitudel 1,2m ning kinnisel meetodil 1,5m. Arvestada olemasolevate ja perspektiivsete tehnovõrkudega ristumistega. Ristumised teiste kommunikatsioonidega vt. seletuskirjast.
5. Kõik trassid on kooskõlastatud maaomanikega ning teiste kommunikatsioonide valdajatega.
6. Arendusala liitumiskilpidest paigaldada Tarbija reservtorud, toru otsa kohad tähistada maapinnal puittokiga, PVC De50 4m.
7. Kõikidele elektrikilpidele rajada maanduspaigaldised, lõpukilpidele pot. ringiga maanduspaigaldised.
8. Elektrikilpide avanemissuunad teostada sõidu/kõnnitee poole.
9. Elektrikilbid komplekteerida vastavalt üldelektriskeemile 004.
10. Kaablikaeviku ristlõikeid vt jooniselt 005.
11. **Taastada Tarbijate toited, tarbija toidete taastamise täpsed lahendused leppida kokku objektil! Taastada aiad ja kõik katendid.**

Tellija: Enefit Connect OÜ	STROMTEC	Aadress: Päevalille 2-2, Ülenurme Tartumaa, 61714 MTR: TEL002388 Reg nr: 12688881 Telefon: +372 5534119 e-mail: jaanus@stromtec.ee	Kuupäev: 11.03.2022 Töö nr: 22-02 Joon nr: 00Y Mõõtkava: M1:1500 A3
Töö nimetus:	Tehase põik võrgu ümberehitus, arendusala liitumine ja Tehase põik 12 elektriliitumine. Raasiku alevik, Raasiku vald, Harju maakond.Tööprojekt IP4865, LR4862, LR6028	Projekteeris: Ivo Rohula 56761280	
Joonise nimetus:	Üldasendiplaan	Kontrollis: Jaanus Kaldoja	