




## Laia laudtee ristlõige

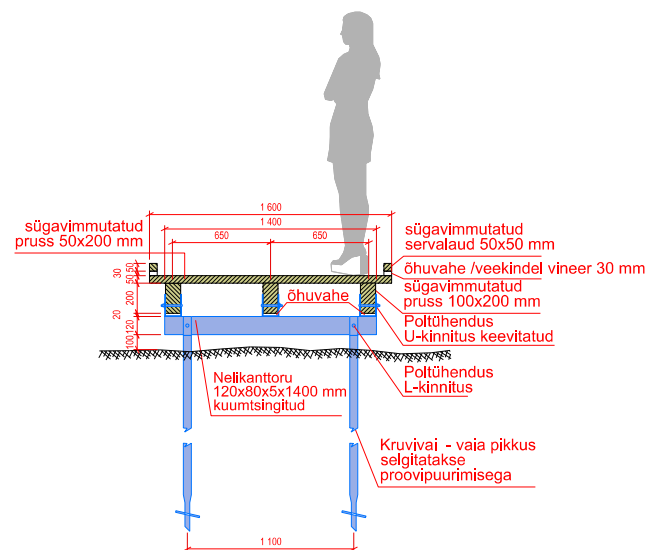


## Laia laudtee pikilõige

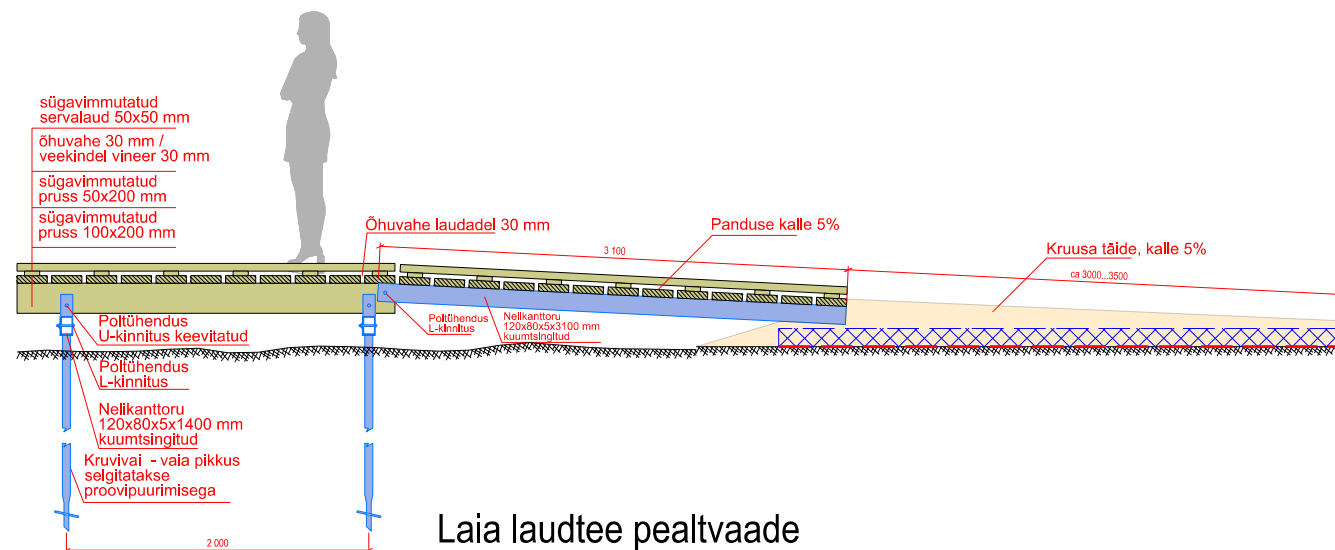


## Laia laudtee pealtvaade

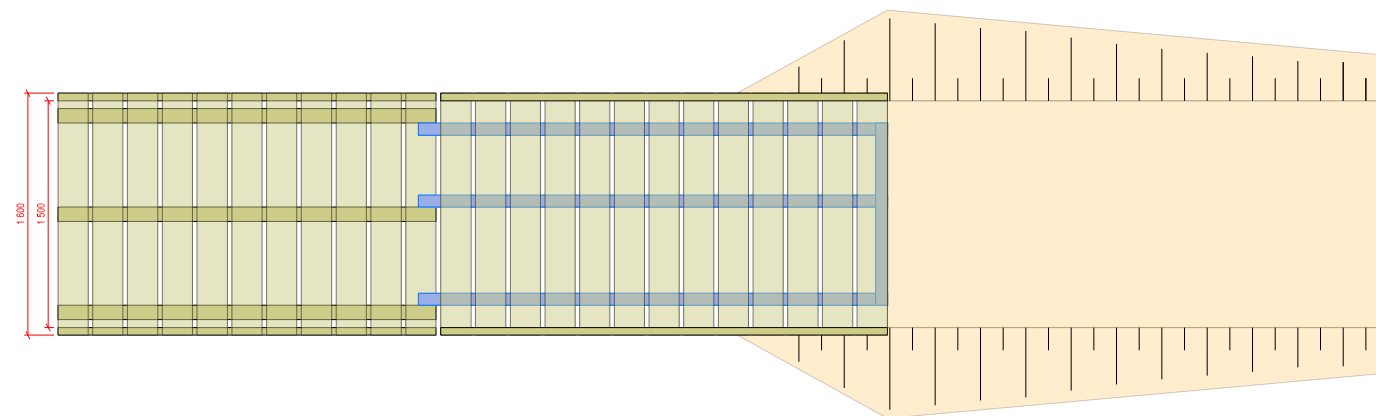


Kruusaga tugevdatud raja ristlõige

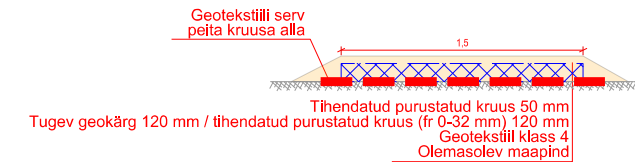


## Kruusaga tugevdatud raja laiendus

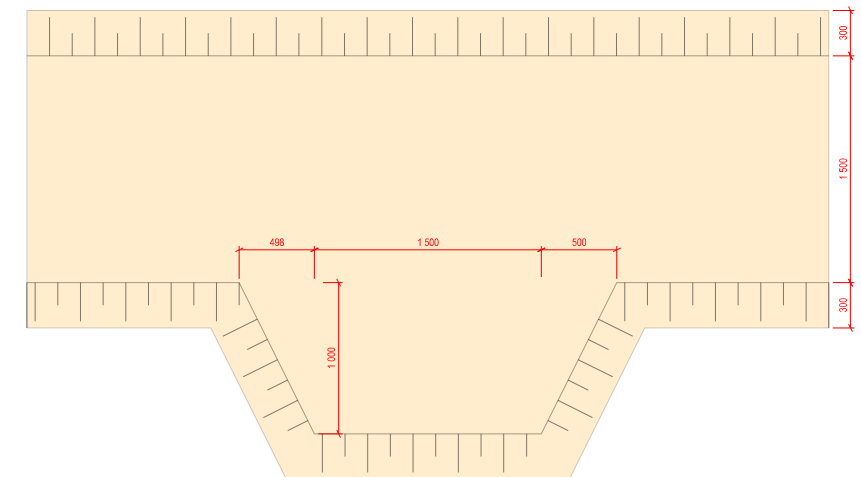


## Kitsa laudtee ristlõige

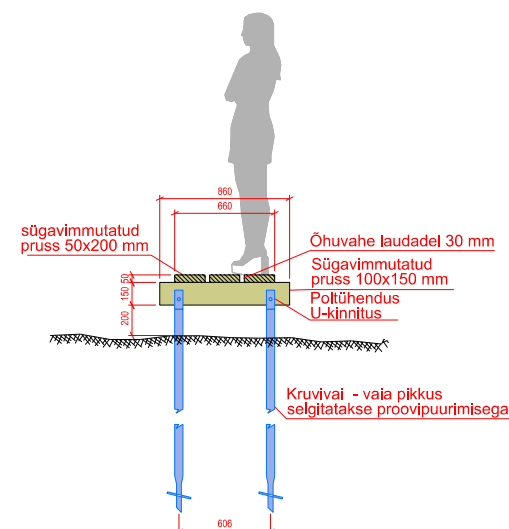

## Kitsa laudtee pikilõige

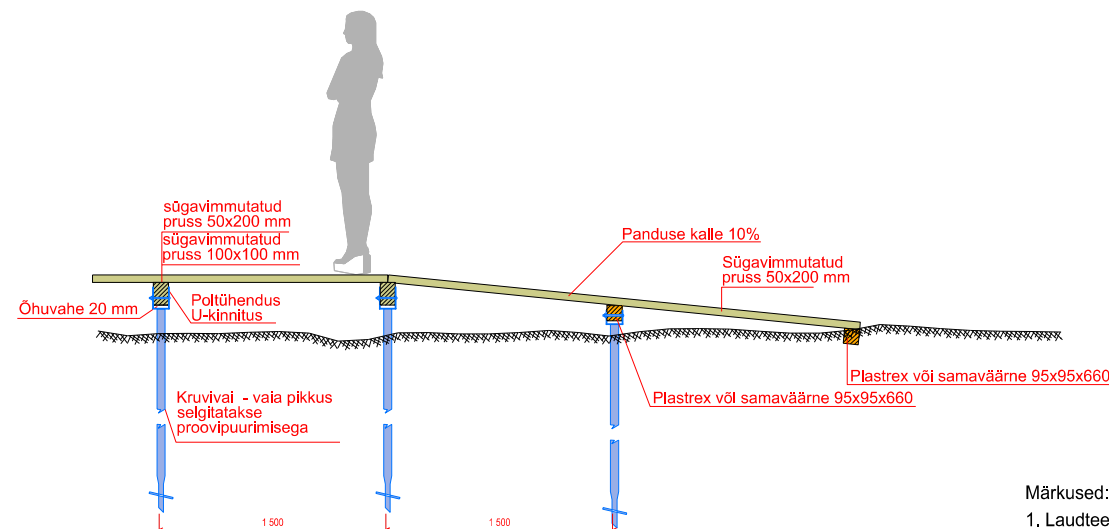

## Kitsa laudtee pealtvaade

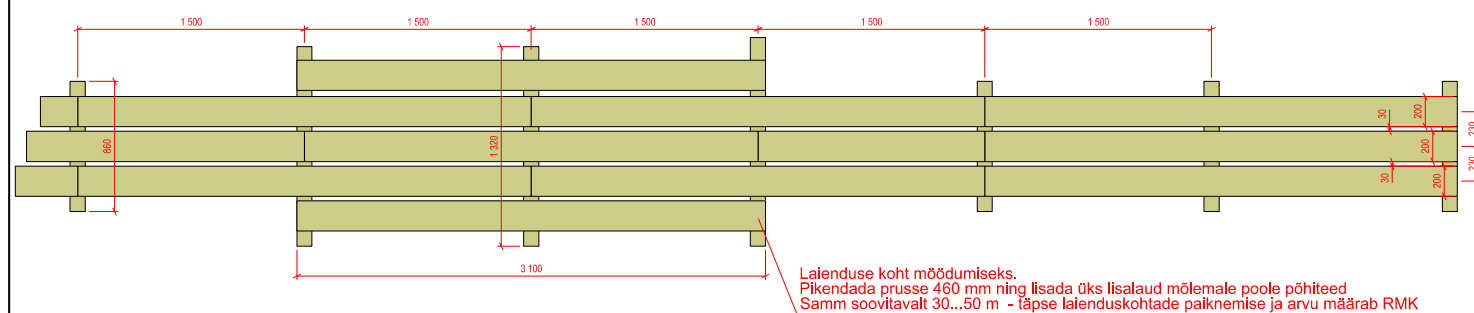

Märkused:

1. Laudteed on projekteeritud olemasolevate laudteede asendamiseks. Täpsed kõrgusmärgid täpsustada ehitustööde käigus vastavalt ol. olevale maapinnale ja tegelikule olemasolevale olukorrale. Asukoht kooskõlastada kohapeal tellijaga.
2. Metallosad (kruvivai, nelikanttorud ja kinnitusvahendid) on kuumsingitud, värvimata.
3. Kruvivaiade pikkus on pinnasest, minimaalselt peab kruvivai ulatuma maa sisse 1,2 m ja ulatuma kandvasse aluskihti. Kruvivaiade pikkuse määramiseks teha proovipaigaldus(ed).
4. Puitosad on immutatud pruuni tooni (Tanatone).



AB Artes Terrae OÜ  
Reg nr 12978320  
Küütri tn 14, Tartu 51007  
art@art.ee  
www.art.ee

Projektijuht:  
**Sulev Nurme**

Maastikuarhitekt:  
**Tanel Breede**

Töo:

## Emajõe õpperaja rekonstrueerimisprojekt

Joonis:

Lõiked

Tellija: **RMK**

Asukoht: Luunja vald, Kavastu küla

Faili nimi: 24134KP2 Emajõe õpperaja projekt.dgn

Stadium:	pp
----------	----

Töö nr: 24134KP2

Kuupäev: 21.01.2025

Mở: 1:50

Joonise nr: 2