


Isikliku kasutusõiguse seadmise plaan

IKÕ ala POS nr (plaanil)	Kinnisasja registriosaja nr	Katastriüksuse tunnus, nimi ja sihtotstarve	IKÕ ala pindala m ²
Pos 1	14395550	63801:001:1354 27 Rapla-Järvakandi-Kergu tee Transpordimaa 100%	7 m ²

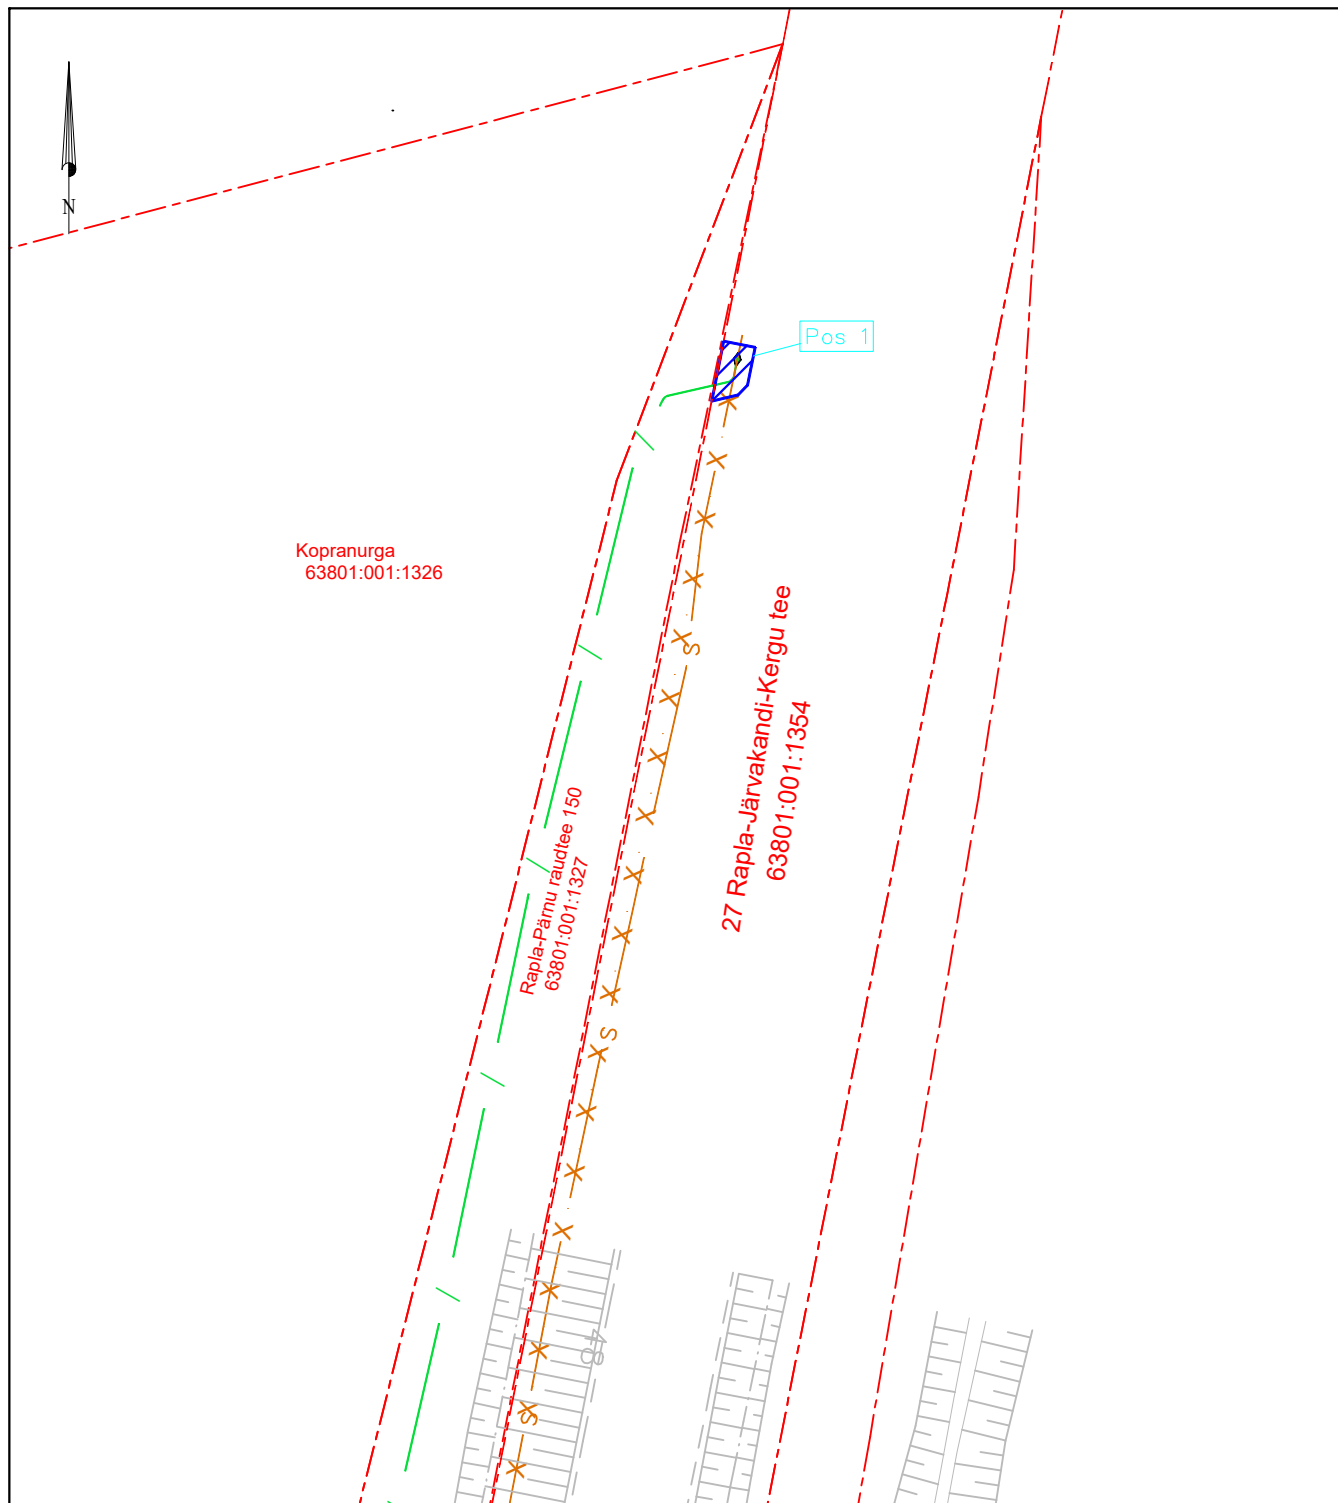

- Kinnistu piirid
- s — Olemasolev sidetrass
- / — Projekteeritud sidetrass
- — Projekteeritud jätkumuhv
- IKÕ seadmise ala

Mõõtkava: M 1:500

Koostaja: AS Connecto Eesti, M.Kuusik

Töö nr: OU1720, tööprojekt (Reaalprojekt OÜ)

Projekt: Rail Baltica Pärnumaa põhitrassi raudteetaristu I etapi ehitustööd lõigul Selja-Tootsi. Side välisvõrk.

PARI ID: 1119388