


# Isikliku kasutusõiguse ala plaan

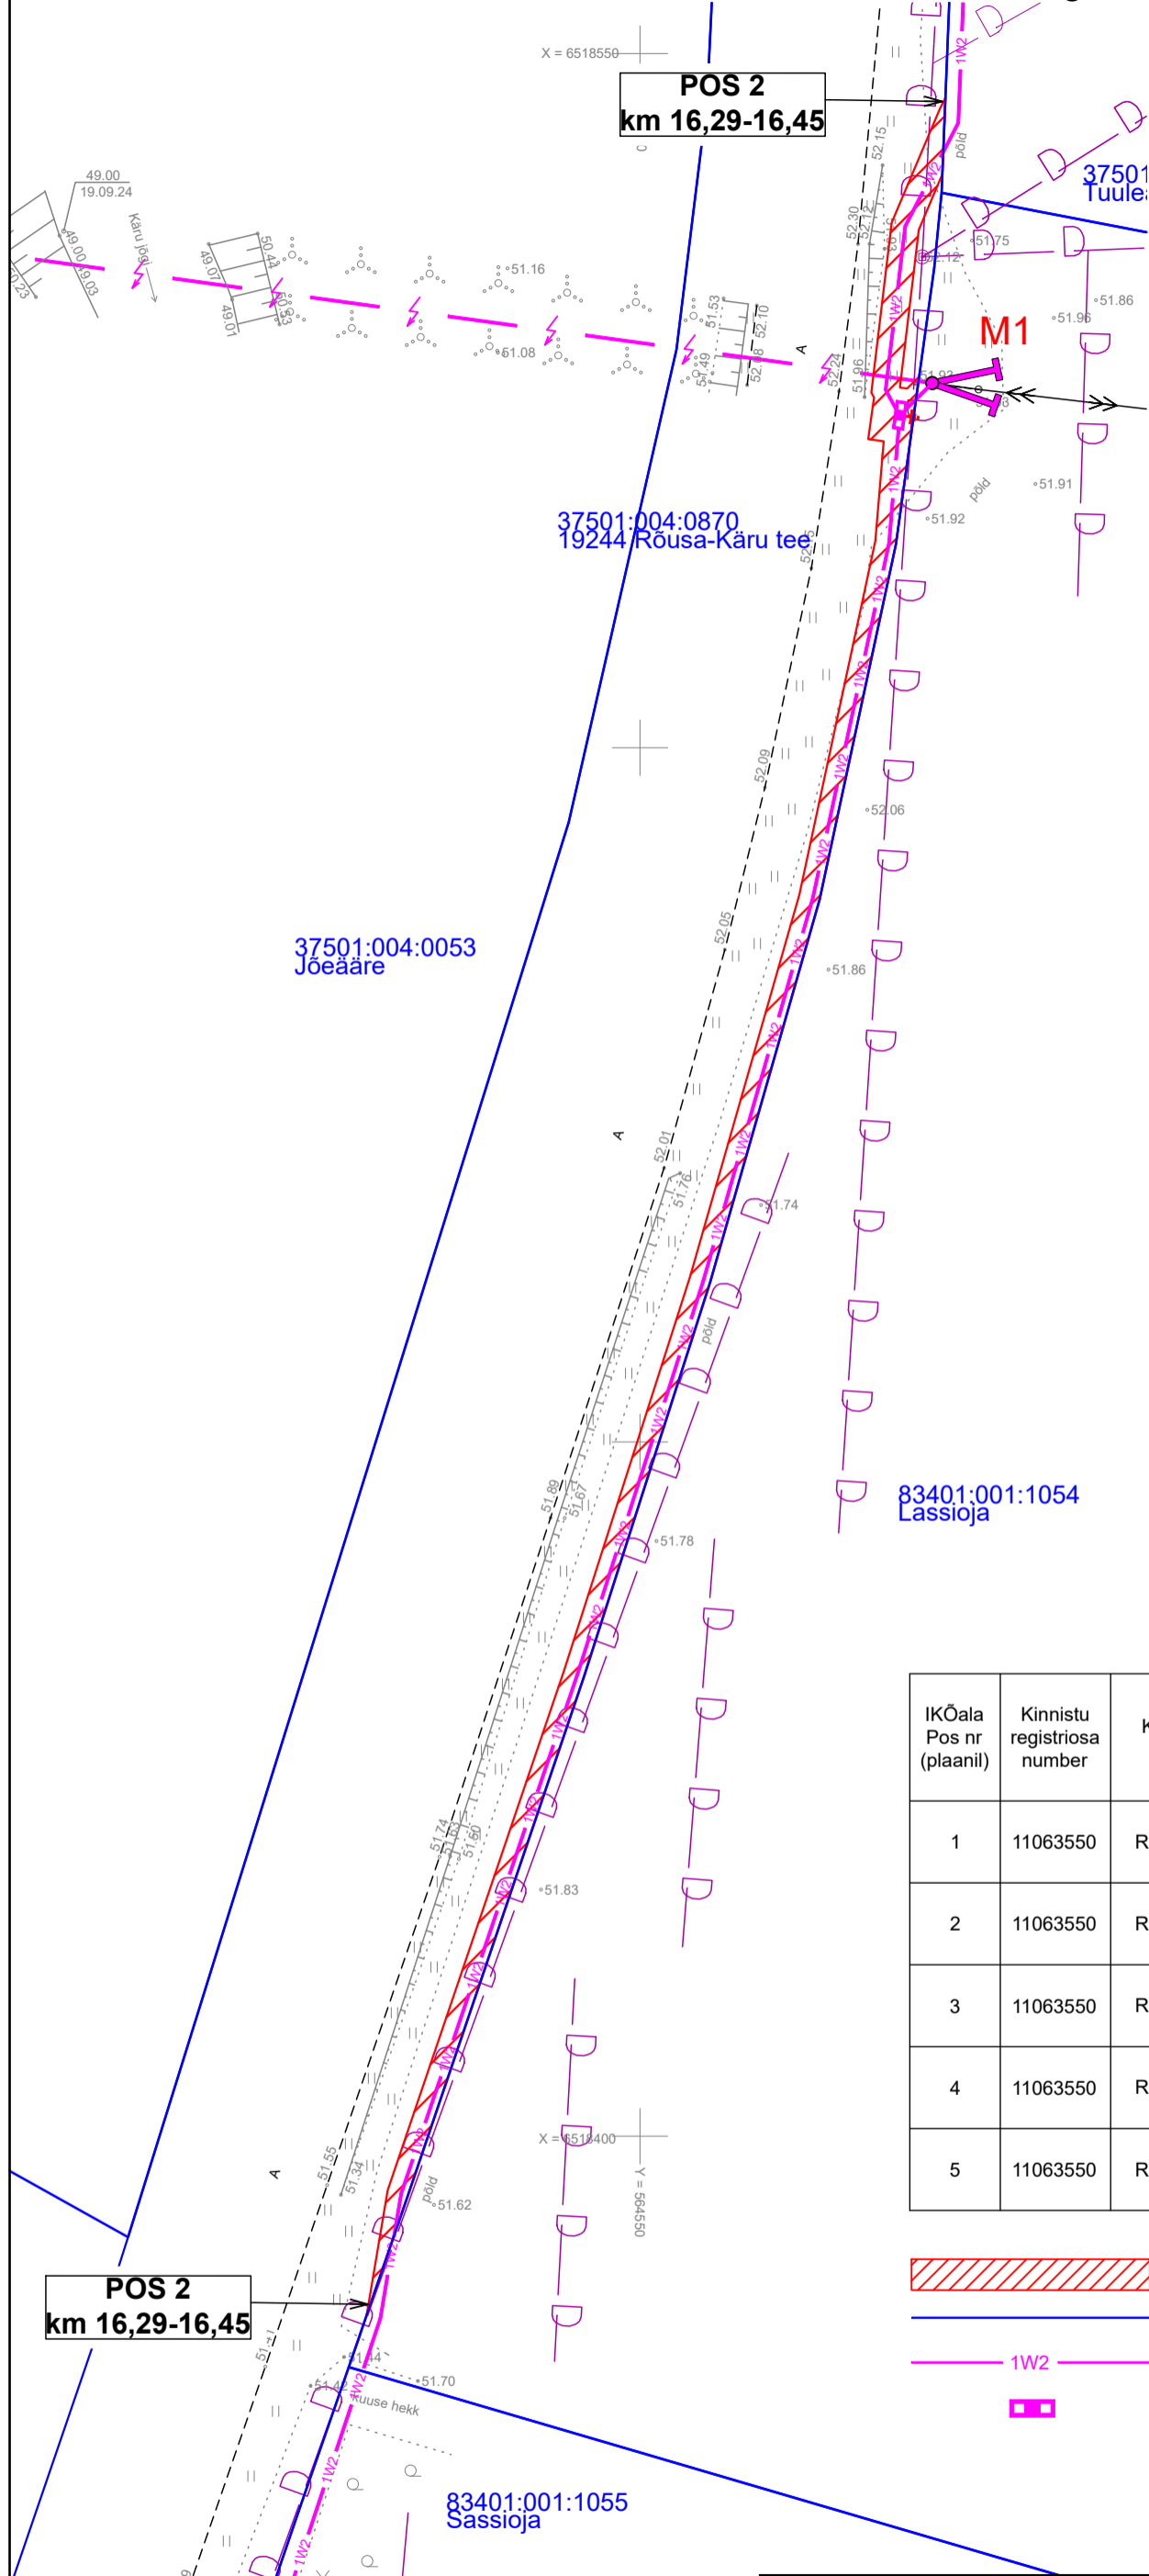

IKÕala Pos nr (plaanil)	Kinnistu registriosa number	Katastriüksuse tunnus, nimi ja sihtotstarve	Asukoht riigitee (nr ja nimi) suhtes (lõigu algus ja lõpp km)	Ala pindala ruutmeetrites m <sup>2</sup>
1	11063550	37501:004:0870,19244 Rõusa-Käru tee, transpordimaa 100%	19244 Rõusa-Käru tee, teemaal kulgemine km 15,71-16,07	ca 687 m <sup>2</sup>
2	11063550	37501:004:0870,19244 Rõusa-Käru tee, transpordimaa 100%	19244 Rõusa-Käru tee, teemaal kulgemine km 16,29-16,45	ca 255 m <sup>2</sup>
3	11063550	37501:004:0870,19244 Rõusa-Käru tee, transpordimaa 100%	19244 Rõusa-Käru tee, teemaal kulgemine km 16,69-16,84	ca 382 m <sup>2</sup>
4	11063550	37501:004:0870,19244 Rõusa-Käru tee, transpordimaa 100%	19244 Rõusa-Käru tee, teemaal kulgemine km 17,17-18,53	ca 2673 m <sup>2</sup>
5	11063550	37501:004:0870,19244 Rõusa-Käru tee, transpordimaa 100%	19244 Rõusa-Käru tee, teemaal kulgemine km 18,73-19,25	ca 1050 m <sup>2</sup>

- Kasutusõiguse ala
- Katastriüksuse piir
- Projekteeritud 10 kV maakaabel
- Projekteeritud 10 kV harukilp

Projekt		Vändra-Võidula 10 kV fiidri rekonstrueerimine Türi vald Järva maakond				Tellija	
LEONHARD WEISS		Joonis				Elektrilevi OÜ	
E-post estonia@leonhard-weiss.com Telefon +372 601 2285 Registrikood 12083348 EL10665798-0001		Projektieris		Karl M Põidsam	10.2024	+372 59002453	Joonise nr IP7126
		Kontrollis					Möötkava 1:500
		Projektijuht					Stadium Tööprojekt
							Keel EST Leht Lehti