
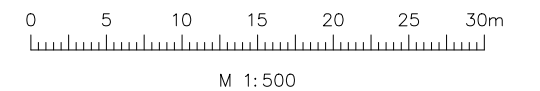


Raudteetammi tee  
50403:002:0187

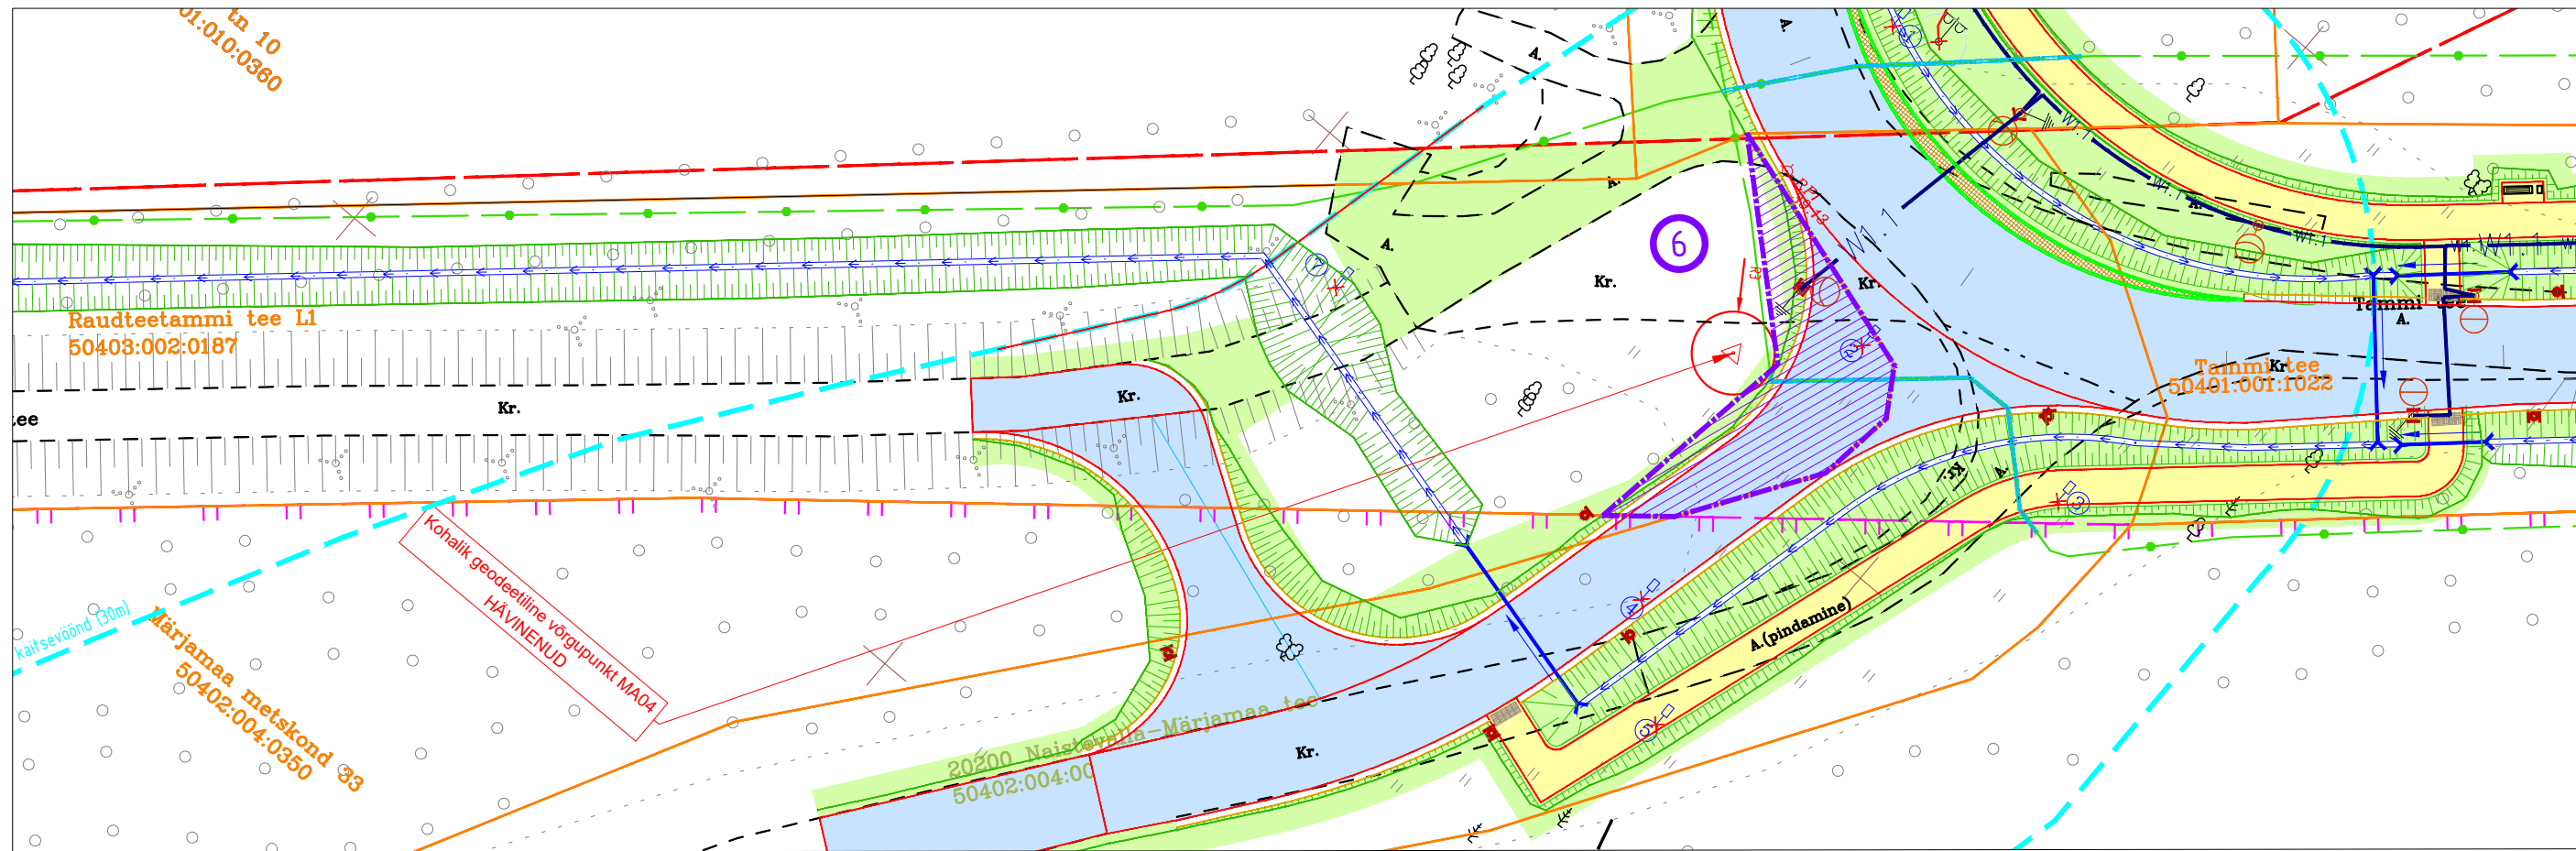

Pos. Nr	Kinnistu-registriosi number	Katastriüksuse tunnus	Katastriüksuse nimetus/ tunnus / sihtotstarve	Äralõike pindala m <sup>2</sup>	Teostatavad tööd:	Kooskõlastuse tekst
3	6739850	Raudteetammi tee L1	50403:002:0187 Transpordimaa 100%	187	* Sõidutee rajamine	

- VILprojekt OÜ TÖÖ NR VP23020 TINGMÄRGID:
- Projekteeritud kätte serv
  - Projekteeritud kruusast peenar
  - Projekteeritud tugevdatud murupeenar
  - Projekteeritud nõlv
  - Projekteeritud asfaltkate, kahekihiline asfalt
  - Projekteeritud asfaltkate, ühekihiline asfalt
  - Projekteeritud kergliiklustee asfaltkate, ühekihiline asfalt
  - Projekteeritud munakivi sillutis
  - Projekteeritud purustatud kruusast kate
  - Projekteeritud asfaltkate pealmise kihi taastamine
  - Projekteeritud haljastus
  - Projekteeritud truupe
  - Projekteeritud kraav
  - Kraavi puhastamine
  - Katastriüksuse piir
  - Isikliku kasutusõiguse ala, vajalik tee rajamiseks
  - Krundijaotuskava ala, vajalik tee rajamiseks
  - Positsiooni number
- OÜ ELEKMAN TÖÖ NR 24RA09 TINGMÄRGID:
- Projekteeritud valgustuse metallmast 8m koos valgustiga
  - Projekteeritud ülekäigukoha valgustuse metallmast 6m koos valgustiga
  - Projekteeritud maakaabelliin, kaitsetorus D=75mm
  - Ümbertõstetav sidekaabelliin

Geoalus	Autor: Mau & Pojad OÜ	Töö number: TJ 25/23	Möödistatud: 19.05.2023
Geodeetiline alusplaan on koostatud L-EST97 koordinaatsüsteemis ja EH2000 kõrgussüsteemis			
<p>VILprojekt OÜ tel. +372 51 088 28 info@vilprojekt.ee www.vilprojekt.ee MTR EEP004580</p>		Tellijä: Märjamaa Vallavalitsus	
		Projekti nimetus Tammi tee nr 5040064 rekonstrueerimise põhiprojekti koostamine	
Projekti juht T.Tõnts		Objekti asukoht Tammi tee, Sõtko küla, Märjamaa vald, Rapla maakond	
Projekteerija T.Tõnts		Joonise nimetus Krundijaotuskava: RAUDTEETAMMI TEE	
Projekti number VP23020	Projekti staadium PP	Joonise number KJK-6	Joonise mõõtkava 1:500
		Kuupäev 25.07.2024	