

KOOSKÕLASTATUD

Põhja osakonna korrashoiu ja liikluskorralduse üksus

Valdo Jänes liikluskorraldaja

09.06.2026 reg. nr. 17174642

Tingimustel:

1. Liikluse korraldamisel objektil juhinduda juhendist „Riigiteede ajutine liikluskorraldus“ MA 2018-009 ja „**Riigiteede liikluse ajutise piiramise ja sulgemise kord**“ MA 2016-11.

2. Ühissõidukite teekonna ja peatuste muutmised kooskõlastada Põhja-Eesti Ühistranspordikeskusega ja rakendada saadud tingimusi.


3. Kooskõlastus antud ainult riigimaantee ajutisele liikluskorraldusele. Kohalike teede ajutine liikluskorraldus kooskõlastada tee valdajatega.

4. Märgid 596 „Liiklusteave“ paigaldada vähemalt 3 päeva enne tee sulgemist.

5. Liikluse ümbersuunamine kooskõlastada kohaliku omavalitsusega. Tee sulgemisest teavitada päästeteenistust ja politseid.

6. Vähemalt 48 tundi enne tööde alustamist või liikluskorralduse muutmist teavitada liiklusjuhtimiskeskust e-post tmc@transpordiamet.ee või Vähemalt 48 tundi enne tööde alustamist või liikluskorralduse muutmist teavitada liikluspiairangutest ja tööde tegemisest Transpordiametit Tark Tee liikluspiairangute iseteeninduskeskonnas, millele pääseb ligi Transpordiameti e-teeninduse kaudu.

Kooskõlastatud liikluskorralduse joonis ei asenda tee sulgemise luba.

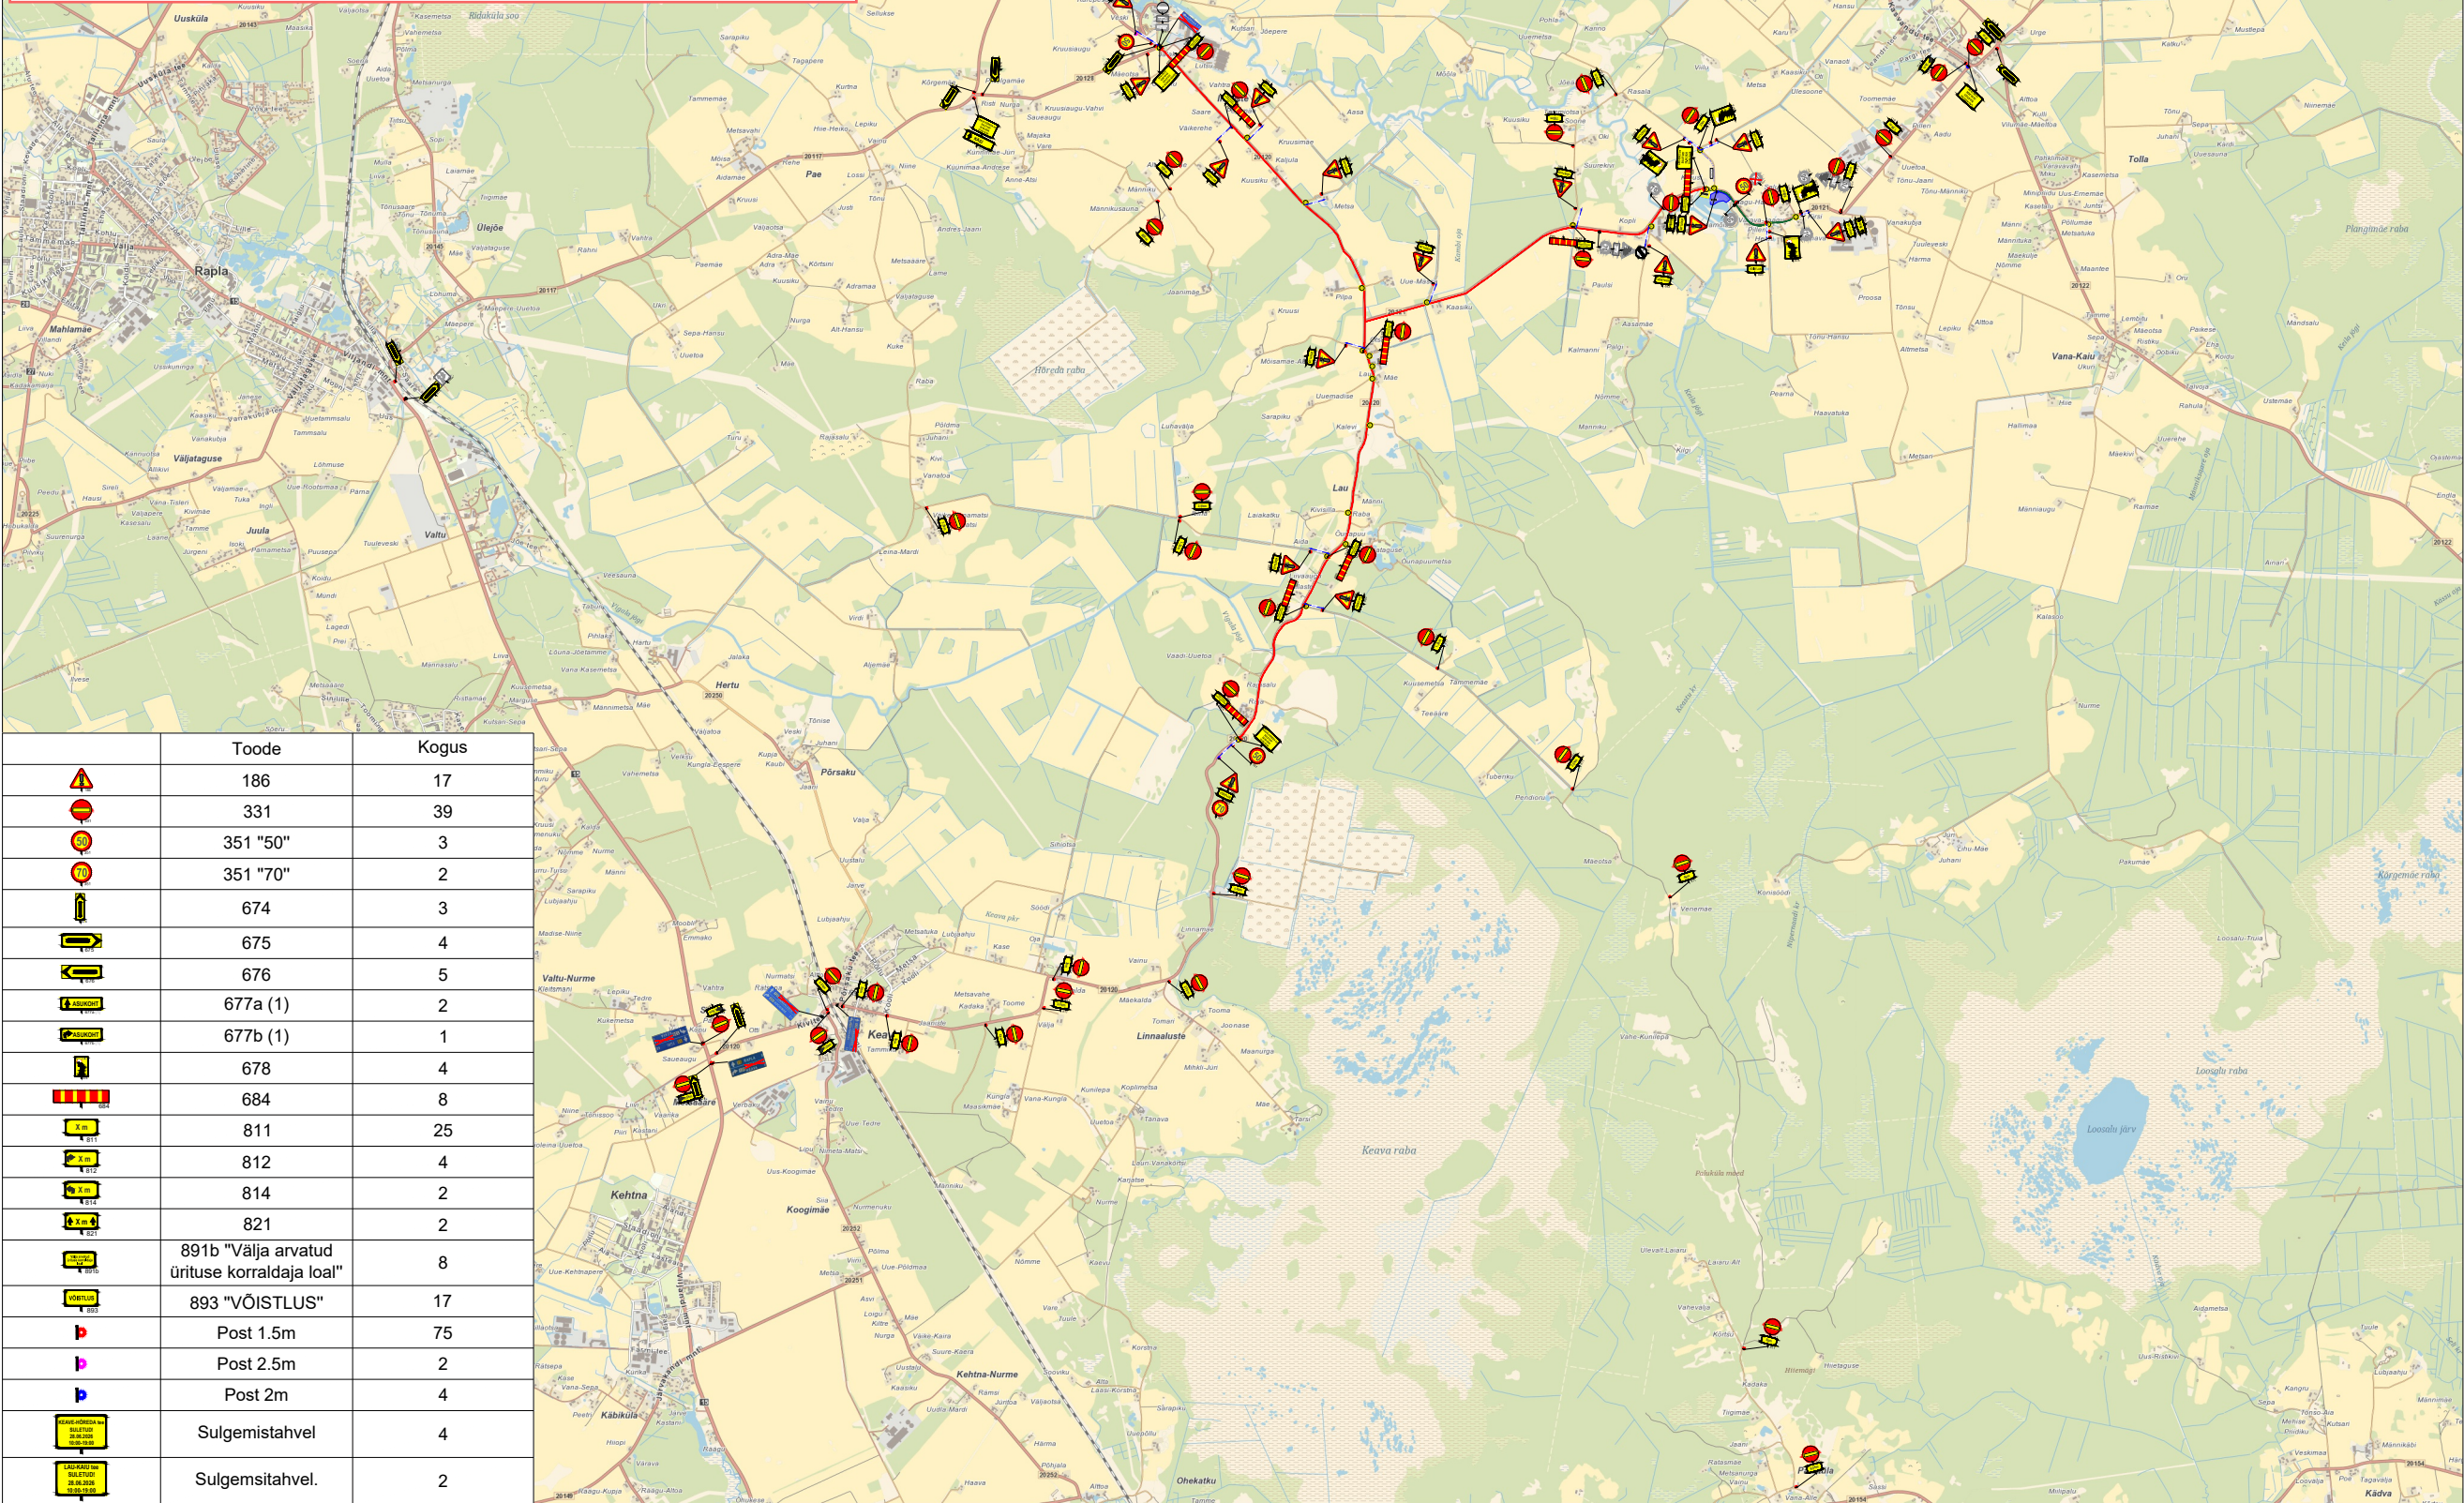



Ramudden OÜ, Reg. kood 12969700
Artelli 16/18, Tallinn.
Telefon: +372 622 9530 E-post: info@ramudden.ee

Projekti nimetus:
Karitsa triatlon

Joonise nimetus:
Ajutine liikluskorraldus

Objekti asukoht:
T20120, T20128, T20117, T20118,
T20121, Rapla vald, Rapla maakond

- Märkused:
- T20120 km 13.0-14.3 AKÖL: 312 autot ööpäevas, sõiduautosid 78%
 - T20210 km 13.1-10.1 AKÖL: 438 autot ööpäevas, sõiduautosid 93%
 - T20210 km 7.0-10.0 AKÖL: 226 autot ööpäevas, sõiduautosid 87%
 - T20121 AKÖL: 416 autot ööpäevas, sõiduautosid 90%
 - Sulgemisest teavitavad tahvliid paigaldada vähemalt 3 ööpäeva enne sulgemist

Kuupäev 09.06.2026	Töö nr. STR260512-1	Joonise nr. 3
Tellija	Kullerkupumajad OÜ Taivo Tüvist, +372 5698 0952, taivo@teamkehtna.ee	
Cad proj.	R. Rüütel, Tel: +372 5323 5192	
Kutsetunnistus nr. 193489 T. Rämmel Tegevusluba nr ELK000084		

- TINGMÄRGID:
- Rattatrass
 - Jooksutrass
 - Võistluskeskus
 - Parkla
 - Ajutine liiklusmärk
 - Ajutine liiklusmärgi post
 - Ol.olev liiklusmärk
 - Ol.oleva liiklusmärgi post
 - Reguleerija