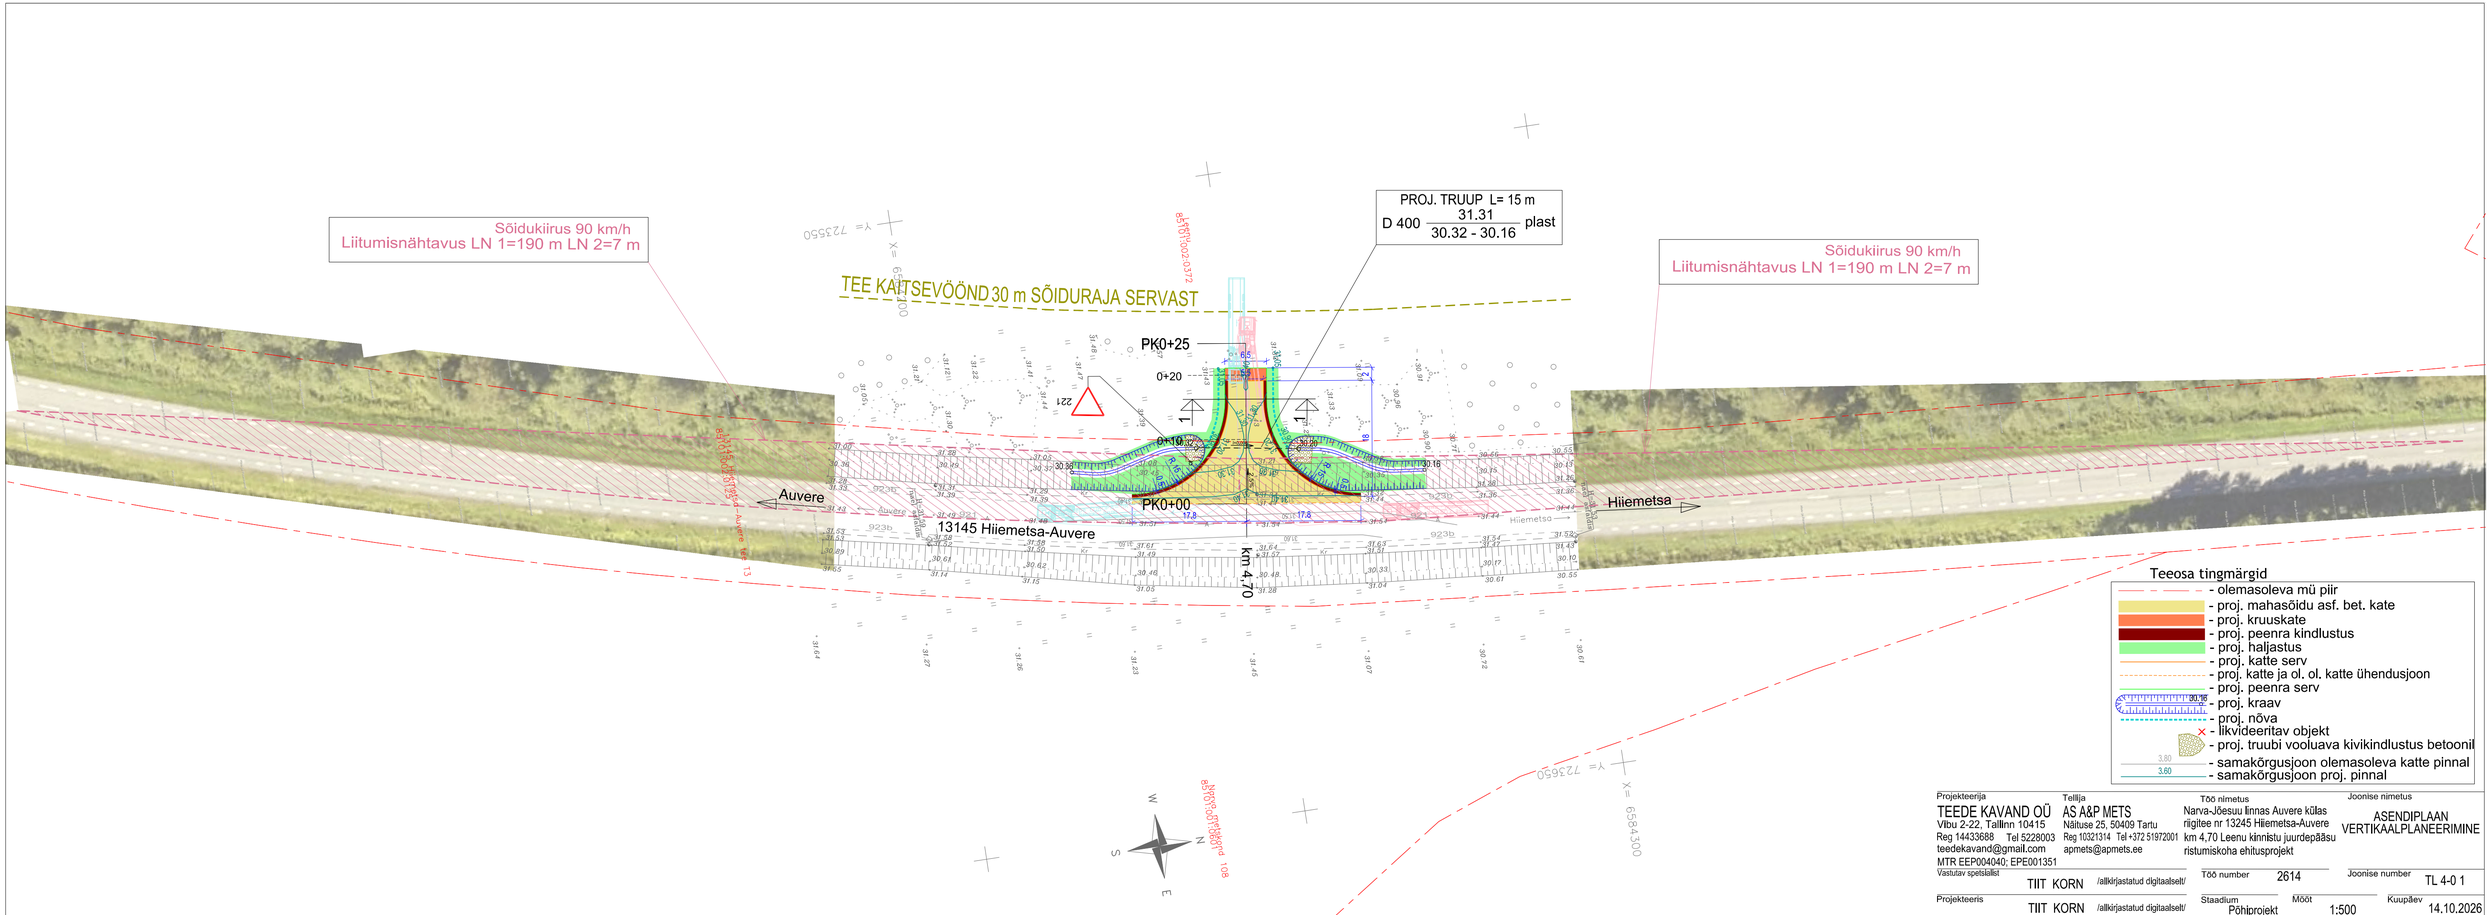

Projekteerija	Tellija	Töö nimetus	Joonise nimetus
TEEDE KAVAND OÜ Võbu 2-22, Tallinn 10415 Reg 14433688 Tel 5228003 teedekavand@gmail.com MTR EEP004040; EPE001351	AS A&P METS Näituse 25, 50409 Tartu Reg 10321314 Tel +372 51972001 apmets@apmets.ee	Narva-Jõesuu linnas Auvere külas riigitee nr 13245 Hiiemetsa-Auvere km 4,70 Leenu kinnistu juurdepääsu ristumiskoha ehitusprojekt	ASENDIPLAAN VERTIKAALPLANEERIMINE

Vastutav spetsialist	TIIT KORN /allkirjastatud digitaalselt/	Töö number 2614	Joonise number TL 4-0 1
Projekteeris	TIIT KORN /allkirjastatud digitaalselt/	Staadium Põhiprojekt / Mõõt 1:500	Kuupäev 14.10.2026

2614_PP_TL-4-01_Hiiemetsa-MS_14-10-2026.dgn 14-Oct-26 11:42:08