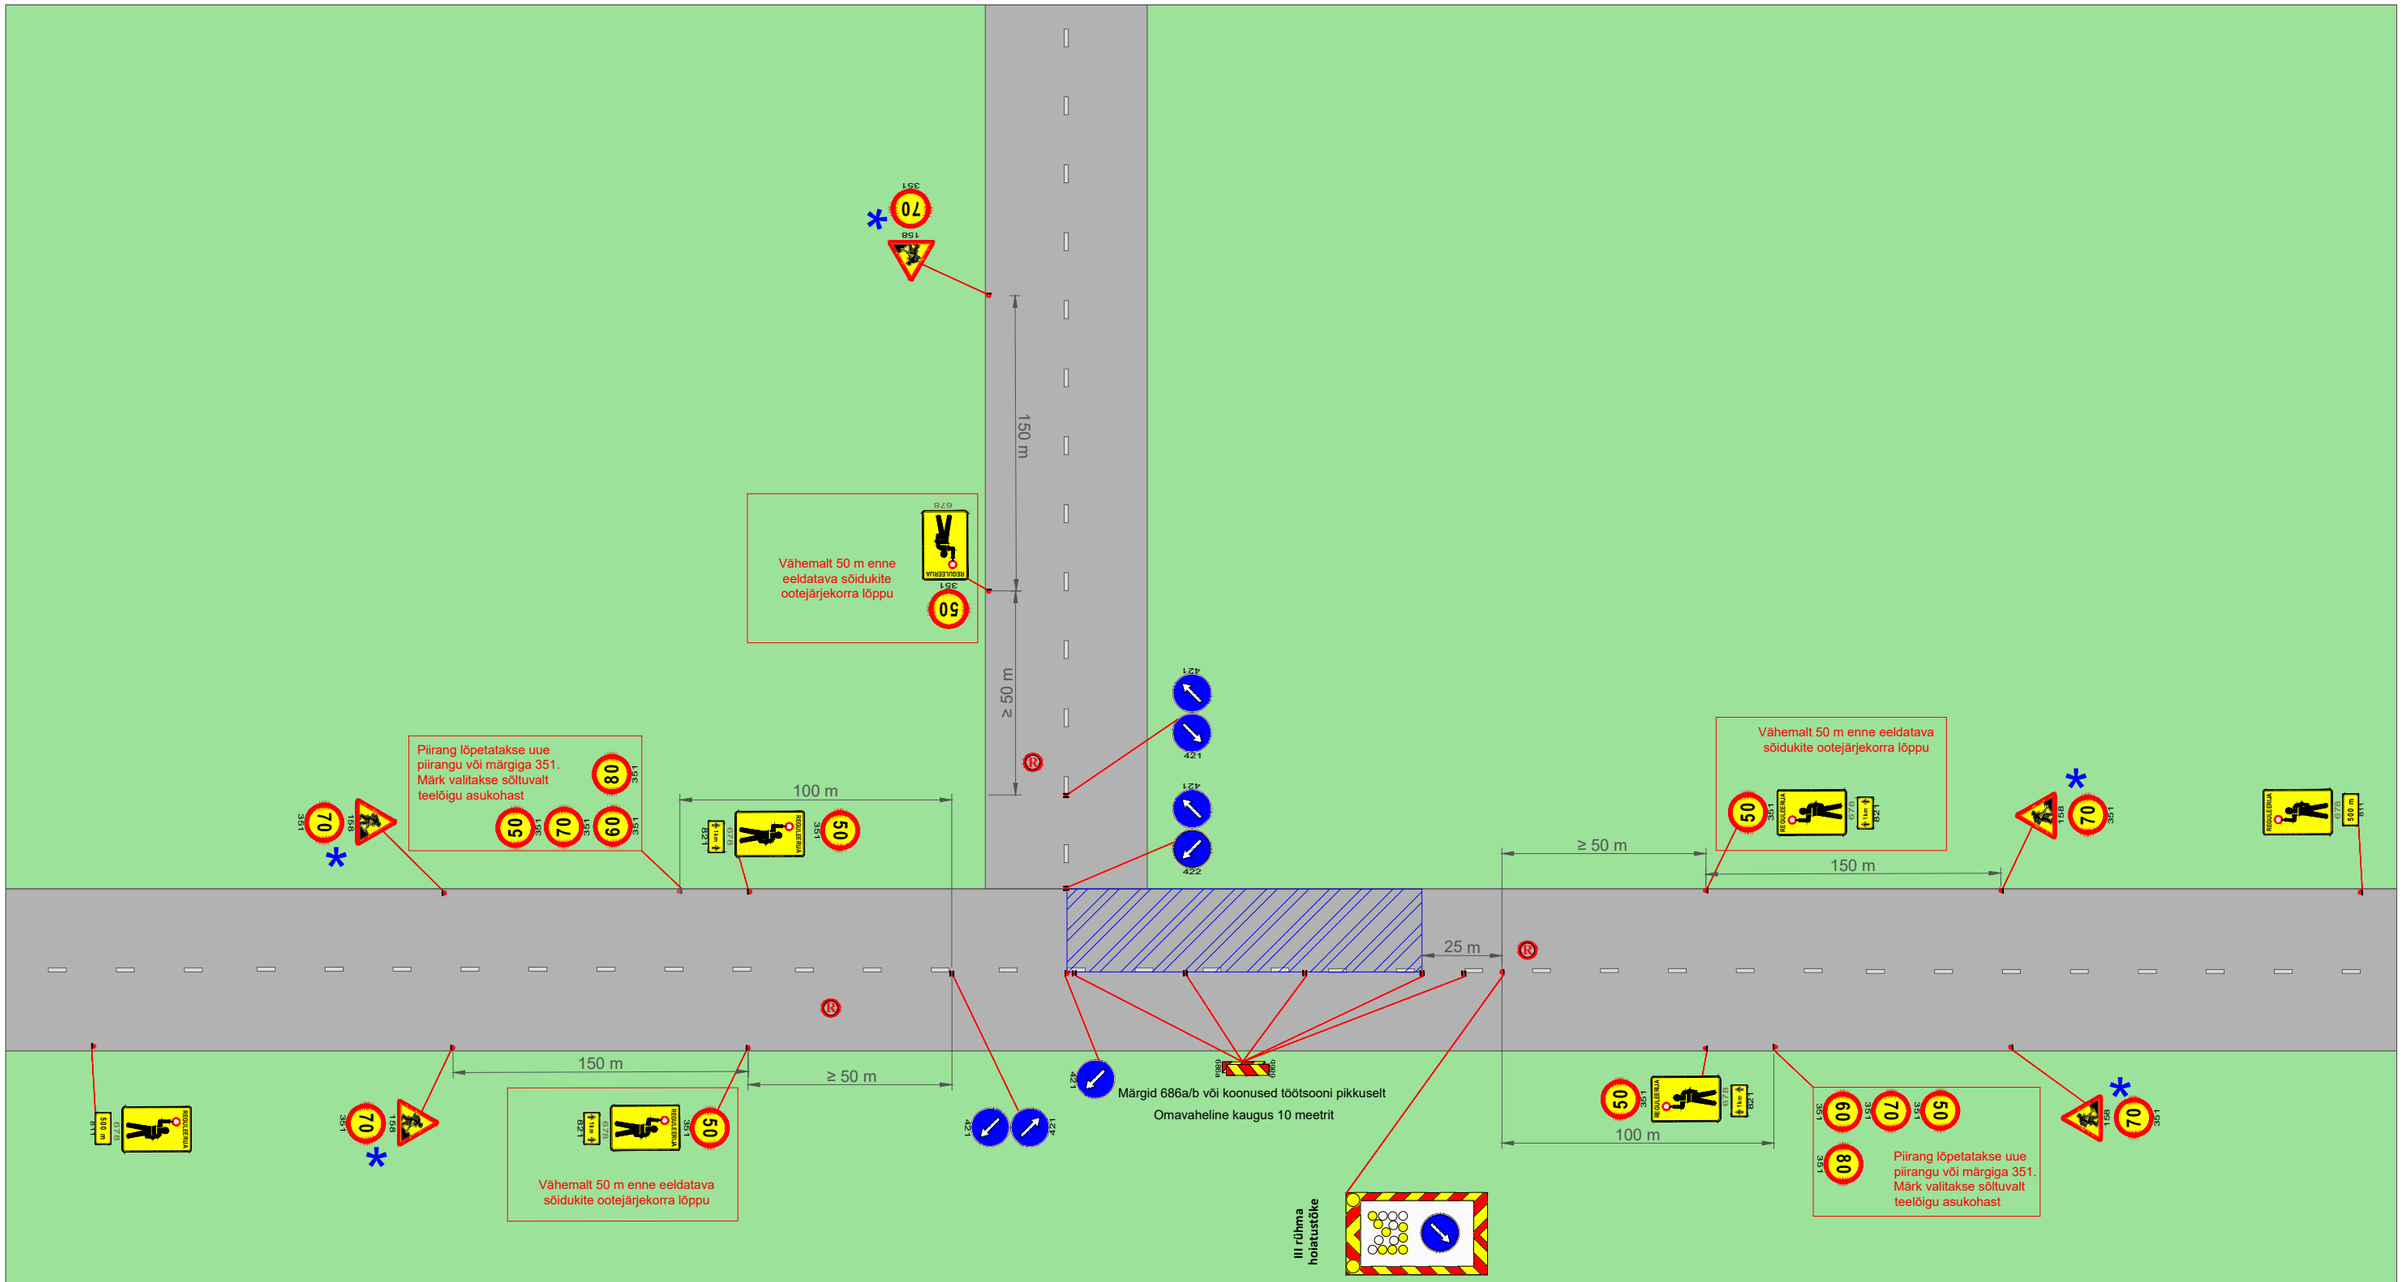


## Tingmärgid:

331 Projekteeritud ajutine liikluskorraldusmärk

Töötsoon

Kasutada koos üldskeemiga

## Märkused:

Töötsooni tähistamisel lähtuda Majandus- ja taristuministri määrusest nr 43 "Nõuded ajutisele liikluskorraldusele".

1. Enne joonisel toodud liikluskorraldusvahendite paigaldamist kooskõlastada joonis kohaliku omavalitsuse liikluskorralduse osakonnaga.
2. Vajadusel lisada objektil täiendavaid liiklusmärke.
3. Teavitada liikluse ümberkorraldustest kohalikke elanikke, ettevõtteid ja asutusi keda sulgemine või tööde teostamine mõjutab.
4. Sinise tärniga tähistatud märke kasutada kui teelõik asub 80 km/h alas.
5. Peatumiskoha näitab reguleerija.

AS Signaal TM
Liimi 3, Tallinn 10621
Tel 656 3532
signaal@signaal.ee
ELK000009, EEP002572

| | | | | | |
|---|---|---|---|---|---|
| Joonis | Ajutise liikluskorralduse joonis | | | | |
| Projekt | Tartu maakonna taastusremont 2025 | | | | |
| Asukoht | Riigitee 3 Jõhvi - Tartu – Valga km 138,585 – 146,698<br>Riigitee 22130 Tartu-Ülenurme km 0,922-1,970 | | | | |
| Projekteerija | C.Müür | | Tellija | RPE Liikluskorraldus OÜ | |
| Projekteerija | K.Skljarova | Tel 5326 8672 | | | |
| Assistent | K.Sirel | | | | |
| Kuupäev | 25.08.2025 | Mõõtkava 1:500 | Töö nr 15417 | Staadium Tööprojekt | Joonise nr [nr-leht(lehti)] TL-1-1(1) |