



## LÄBILÕIGE A-B

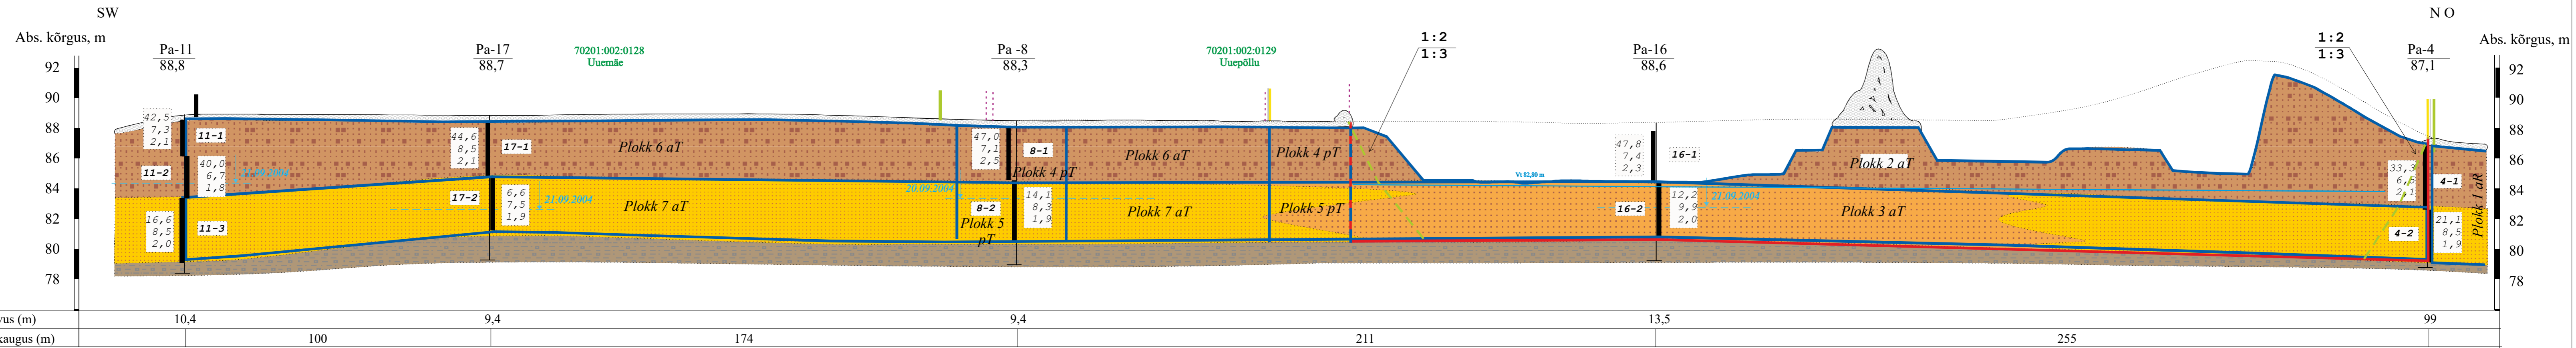

## LÄBILÕIGE C-D

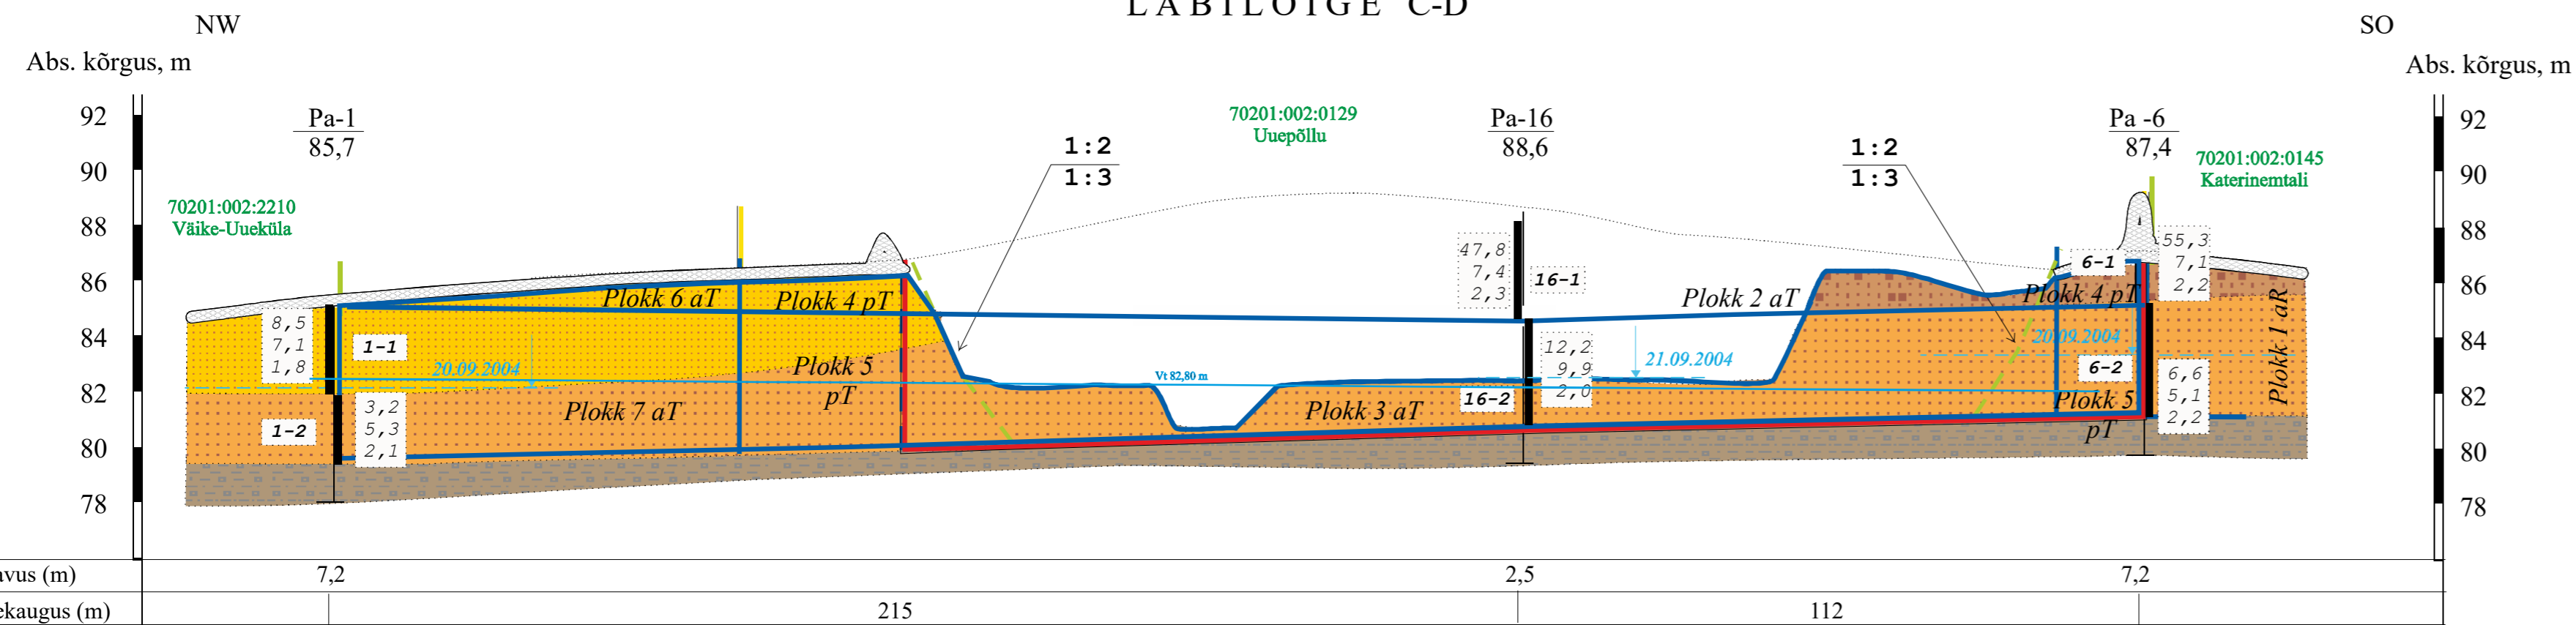

### LEPPEMÄRGID

- Kasvukiht
- Peeneteraline liiv
- Keskmiseteraline liiv
- Kruus veeriste ja munakatega
- Liivsavimoreen, pruunikashall
- Maaüksuse piir
- Mäeeraldise piir
- Mäeeraldise teenindusmaa piir
- Korrastatud nõlva kontuur ja kalle
- Katastriüksuse piir
- Elektrikaitsevöönd
- Stabiliseeruv veetase peale kaevandamist
- Tarbevaru piir
- Veetase, mõõtmise aeg

Kõrgused EH2000 süsteemis

Männikvälja liivakarjääri mäeeraldise plaani läbitõiked A-B ja C-D		Graafiline lisa 2
Töö:	Männikvälja liivakarjääri kaevandamiselo pikendamise taotlus	Töö nr 26-965
Asukoht:	Lääne-Viru maakond, Vinni vald, Männikvälja liivamaardla	M <sub>hor</sub> 1:1000 M <sub>vert</sub> 1:200 0 20 40 80 m
Tellij:	osäthing Moreen Kuuri, Võisiku küla, Põltsamaa vald, Jõgevamaa, 48029, e-mail: mart@moreen.ee, tel 5287120	Tellij esindaja: Märt Maurer
MAAVARAUURINGUD OÜ Reg. nr 14346587 Liiva 41, 50303, Tartu		Juuni 2026
Koostas ja toimetas: geoloog Ranek Rohla, e-mail: ranekrohla@gmail.com, tel 5071545		/allkirjastatud digitaalselt/