


IMBVÄLJAKU HOOLDUSALA 50m

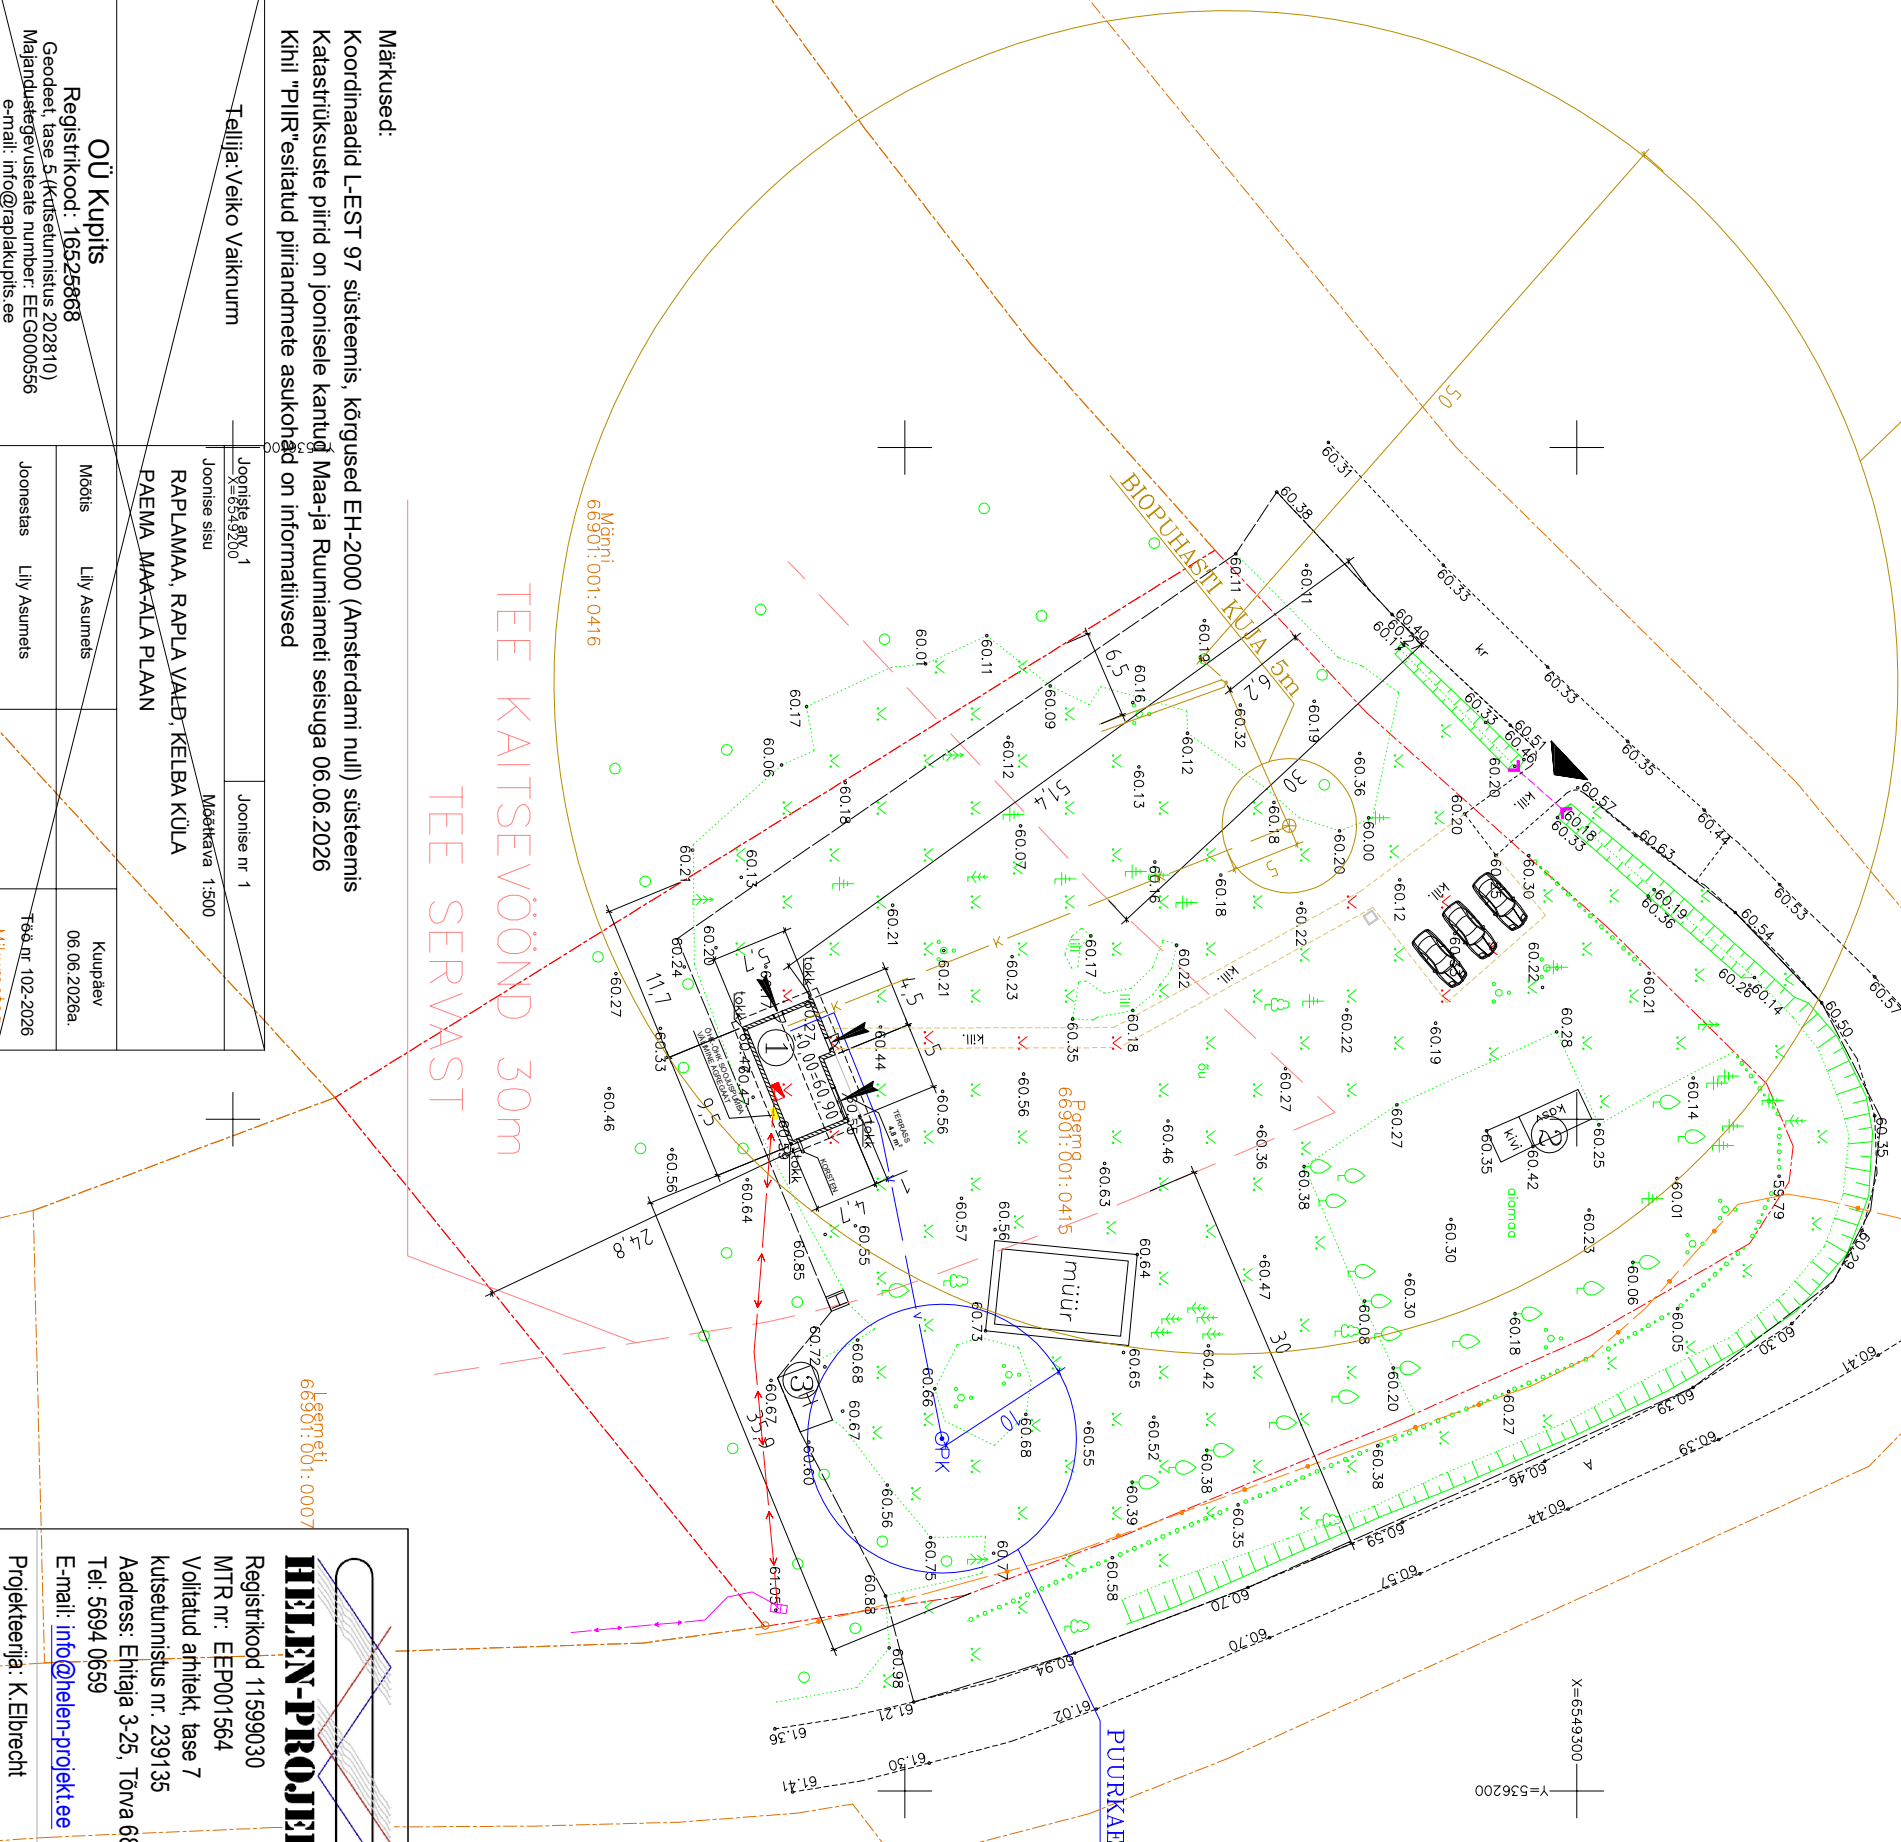

ABIHOONE RUUMIKUJU VÄLSPIIRI KOORDINAADID:

L-EST SÜSTEEMIS

1. X=6549243.12 Y=536141.01
2. X=6549246.73 Y=536149.80
3. X=6549241.50 Y=536151.94
4. X=6549237.90 Y=536143.15
5. X=6549243.12 Y=536141.01

TEHNILISED ANDMED:

MAAÜKSUSE PINDALA	4859,0 m²
EHITISEALUNE PINDALA	53,7 m²
ABSOLUTNE KÕRGUS	65,1 m
HOONE SULETUD NETOPIND	39,1 m²
AVATUD PIND	4,8 m²
KORRUSTE ARV	1
MAAPEALSE OSA KÕRGUS	4,5 m
PIKKUS	9,5 m
LAUS	5,7 m
MAHT	196,0 m³
KÕETAV PIND	39,1 m²
PARKIMISKOHTADE ARV	3
TULEPÜSIVUSKLASS	TP3

LEPPEMÄRGID:

	KRUNDIPUUR
	ELEKTRIVÕRGUGA LITUMISKILP
	OLEMASOLEV ELEKTRI MAAKAABEL
	PROJEKTEERITAV ELEKTRI MAAKAABEL
	HOONESISENE ELEKTRIKILP
	OLEMASOLEV SIDE MAAKAABEL
	OLEMASOLEV PUURKAEV
	PROJEKTEERITAV VEETRASS
	PROJEKTEERITAV BIOPUHASTI (PERSPEKTIVNE)
	PROJEKTEERITAV IMBVÄLJAK (PERSPEKTIVNE)
	PROJEKTEERITAV KANAALISATSIIONITRASS (PERSPEKTIVNE)
	SISSEPÄÄS KRUNDILE/HOONESSE
	LIKVIDEERITAV HALJASTUS
	KILUSTIKUGA KAETUD JUURDEPÄÄSUTEE JA PARKIMISALA PRÜGIKAST
	ÕHK-ÕHK SOOJUSPUMBA VÄLISOSA

HOONETE EKSPLIKATSIOON:

1. PROJEKTEERITAV ABIHOONE
2. OLEMASOLEV KASUHOONE
3. OLEMASOLEV KUUR

Objekti aadress:

Paema
Kelba küla
Rapla vald
Rapla maakond

Töö nimetus:

ABIHOONE USEHITIS

Tellija:

ERASISIK

Joonise nimetus:

ASENDIPLAAN

Projekti staadium:

EELPROJEKT

Töö number:

2622

