


TINGMÄRGID :

- Planeeritava maa-ala piir
(Plan ID, Maa-ameti ID: 127952)
- Kehtestatud detailplaneeringud
- Varemalgataud detailplaneering:
- Varemplaneeritud transpordimaa
- Planeeritavad transpordimaad
- Planeeritavad juurdepääs
- Olemasolev alajaam
- Planeeritav alajaam (mast nr 29)
- Planeeritavad 0.4 kV maakaablid

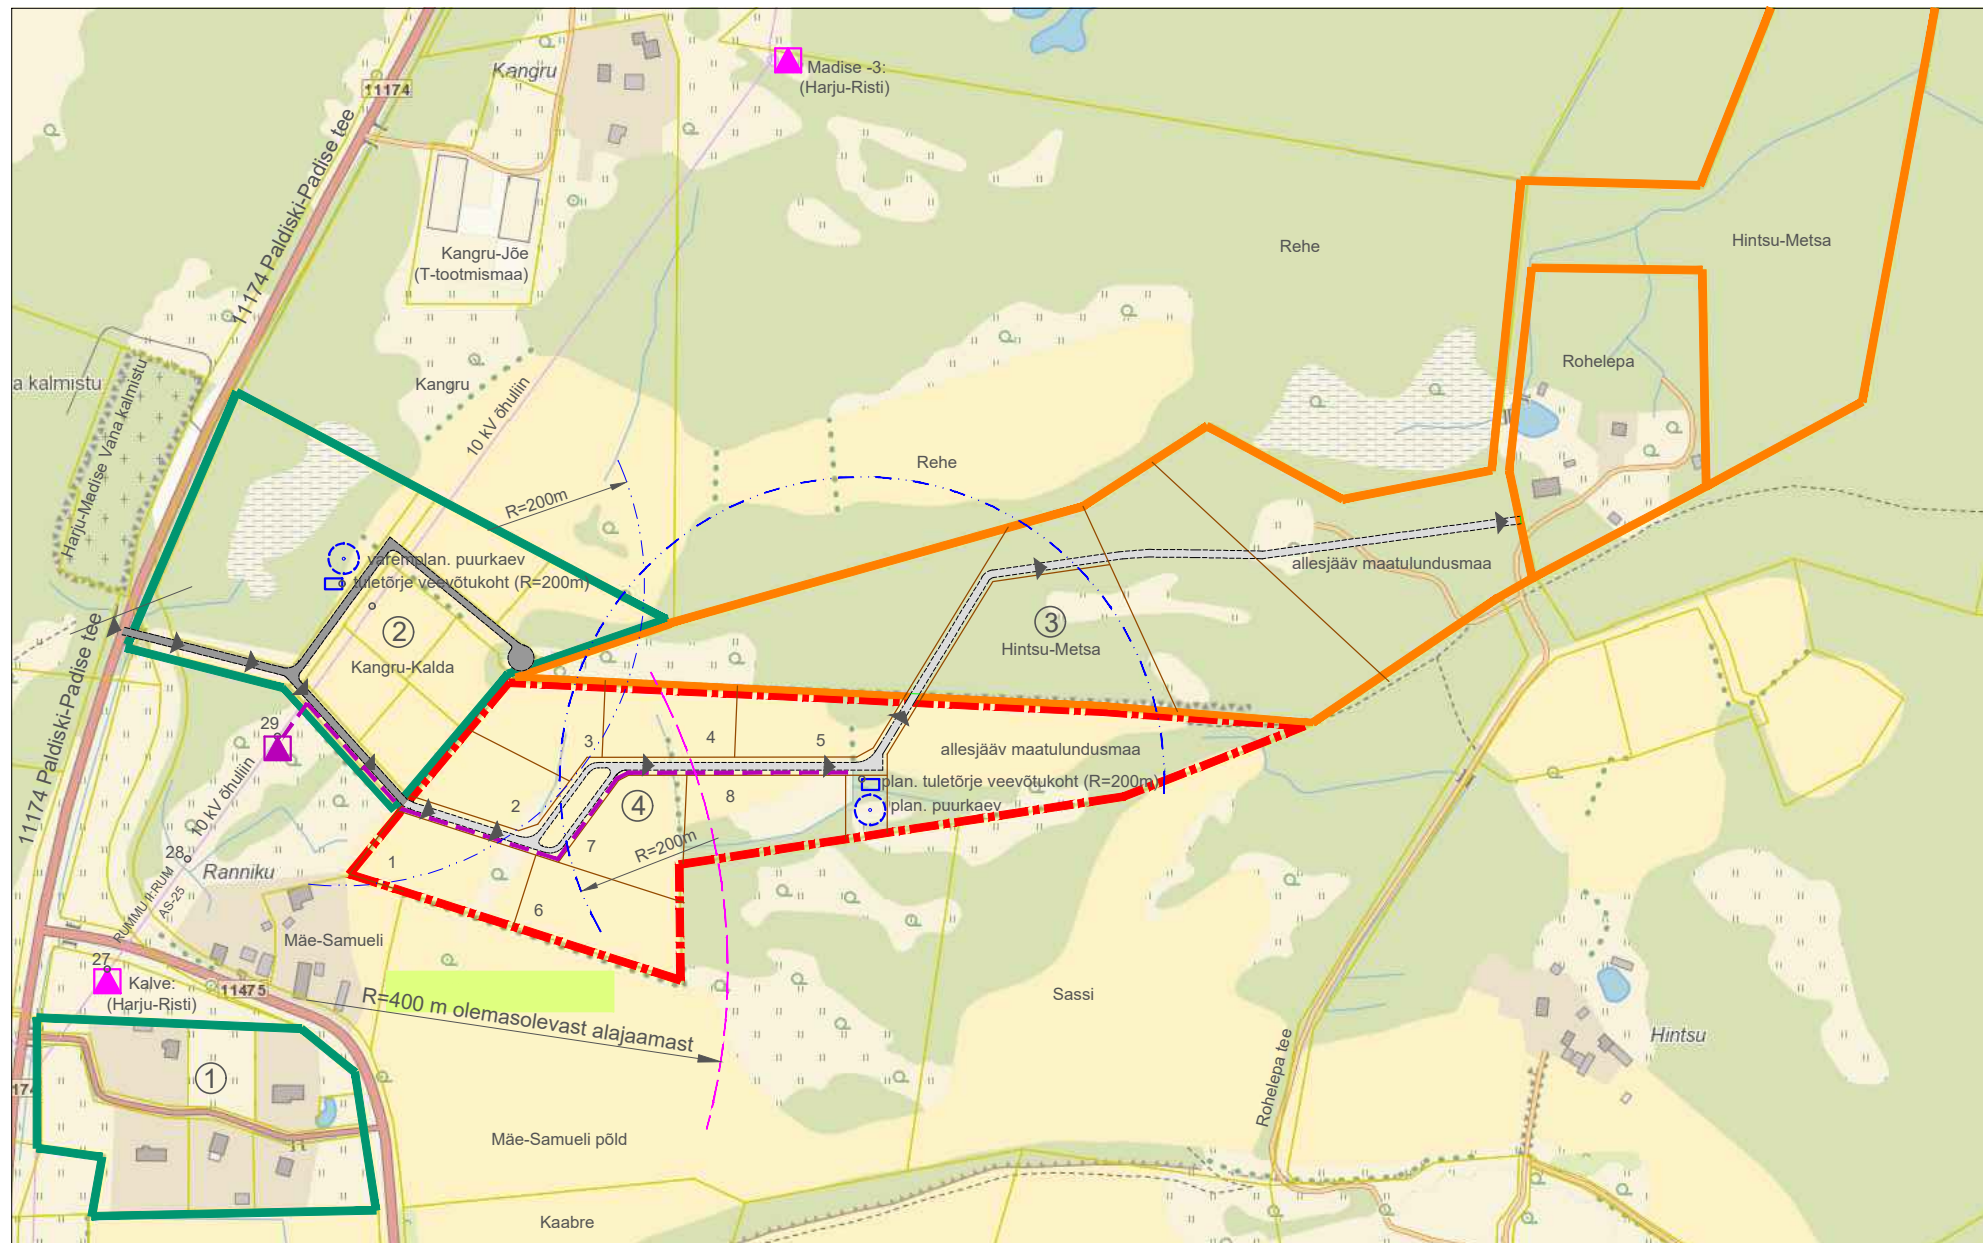

Vaade planeeritavalt teetrasilt krun-
nr 4 kohalt kruntide nr 1 - 3 ning krundi
nr 7 poole



Vaade planeeritavalt teetrasilt
allesjäävale maatulundusmaale



Vaade Kangru-Kalda kü-lt, piki planeeri-
tud transpordimaad, Vana-Ranniku kü
1.0 m kõrgusele platoole



Vaade perspektiivselt teetrasilt krunti-
dele nr 2 ja 3. Vasakul Kangru-Kalda
kü-sest eraldav haljasriba



Vaade planeeritavalt krundilt nr 1 planeeritavate
kruntide nr 2, 3, 4, ja 7 poole



Vaade Vana-Ranniku kü-selt
Mäe-Samueli kü poole.



Krunte nr 2 ja 3 ning 4 ja 7
eraldav haljasriba



Vaade planeeritavalt teetrasilt krun-
nr 2 kohalt kruntide nr 6 ja 7 poole.
Taamal naaberkindist kõrghaljustus.



Kruntr nr 7 ja 8 eraldav haljasriba

KEHTESTATUD DETAILPLANEERINGUTE EKSPLIKATSIOON :

- ① Kalve kü detailplaneering
Elamukruntideks jagamine - 6 tk.
Kehtestatud Padise Vallavolikogu otsusega
256.8.2010.a. nr 71.
- ② Kangru-Kalda kü detailplaneering
Elamukruntideks jagamine - 6 tk.
Kehtestatud Lääne-Harju Vallavalitsuse korraldusega
11.06.2024.a. nr 398

ALGATATUD DETAILPLANEERINGUTE EKSPLIKATSIOON :

- ③ Hintsu-Metsa katastriüksuse detailplaneering
Elamukruntideks jagamine - 3 tk.
Algatatud: Lääne-Harju Vallavalitsuse korraldusega
22.08.2023.a. nr 592
- ④ Vana-Ranniku katastriüksuse detailplaneering
Elamukruntideks jagamine - 8 tk.
Algatatud Lääne-Harju Vallavalitsuse korraldusega
08.04.2025.a. nr 184

TS-PROJEKTBÜROO OÜ Nõmme tee 2, 13 426, Tallinn tel. 5667 6359, e-post: tonis.sirp@mail.ee		Töö nimetus, asukoht VANA-RANNIKU KATASTRIÜKSUSE DETAILPLANEERING Harju maakond, Lääne-Harju vald, Madise küla.			
		joonise sisu KONTAKTVÕÖNDI ANALÜÜSI SKEEM, ELEKTRIVARUSTUS			
		Töö nr. 4-25 DP	Stadium: DP	Leht DP-02	Lehti 5
Tõnis Sirp		Mõõtkava: 1: 5000	Kuup. 2026.a.	registrikoode 11330449 reg. nr. EEP000979	