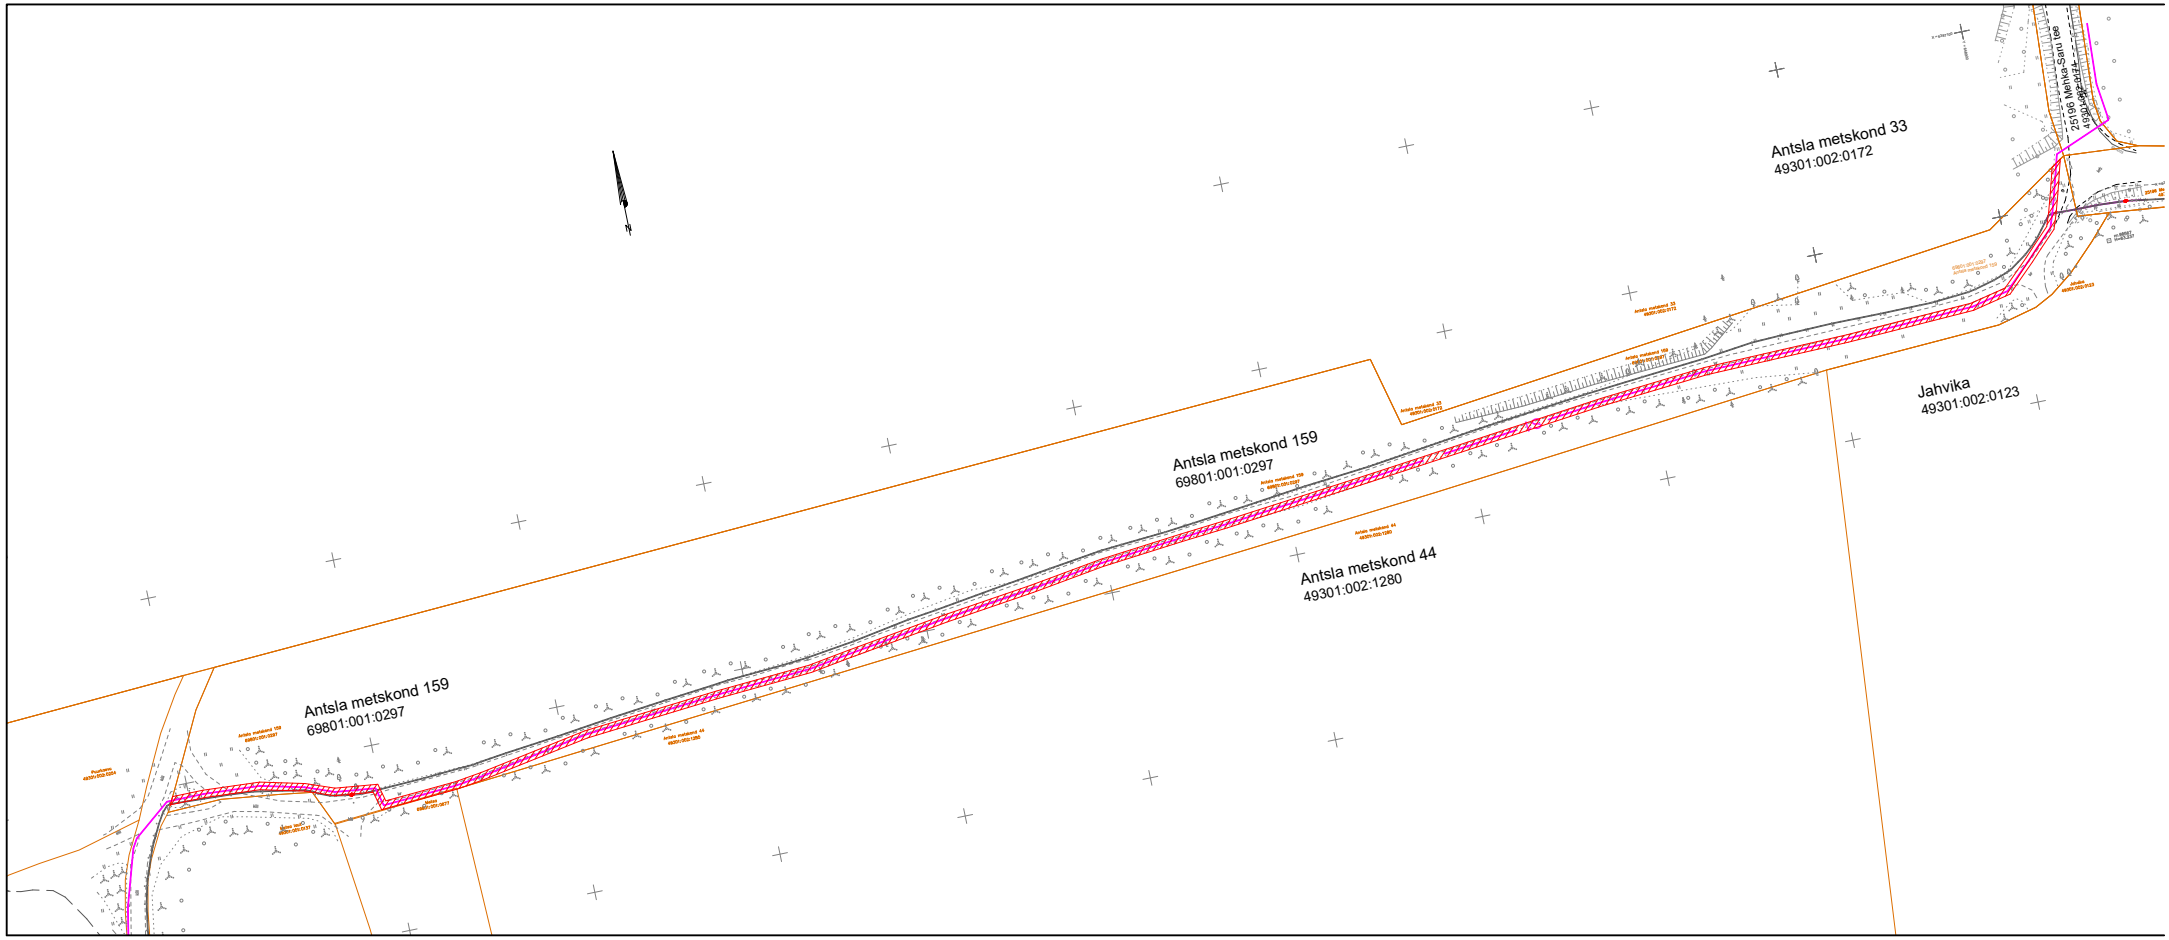

TINGMÄRGID

S1

Projekteeritud side multitoru 4x14/10Cu

Katastriüksuse piir

Isikliku kasutusõigusega koormatav ala

Koormatava ala suurus: 1095 m²

Tehnovõrgu pikkus (side maakaabelliin): 548 m
Servituudi alaga kaetud tehnovõrgud: side maakaabelliinid

Projekti nimetus Aadress		Töö nr	
Passiivse elektroonilise side juurdepääsuvõrk EST-MIIL-415 (Rõuge) **Saru küla, Rõuge vald, Võru maakond**		**KWM240708**	
Projekteeris **Tanel Drenkhan**	Mõõtkava M 1: 2000	Formaat A4	Kuupäev 14.05.2025