




|   |                                                                             |   |                        |
|---|-----------------------------------------------------------------------------|---|------------------------|
| <div><div><div></div></div><div>Ramudden</div></div> <div>Ramudden OÜ, Reg. kood 12969700<br/>Artelli 16/18, Tallinn.<br/>Telefon: +372 622 9530 E-post:info@ramudden.ee</div> |                                                                             | Projekti nimetus: Kaabli paigaldus tööd   | Kuupäev<br>09.05.2024  |
|   |                                                                             | Objekti asukoht: Riigitee nr 16179 Vatla-Nehatu km 2,31-2,54, Nehatu küla, Lääneranna vald, Pärnu maakond                                           | Töö nr.<br>LLK240509-1 |
|   |                                                                             | Joonise nimetus: Ajutine liikluskorraldus.   | Joonise nr.<br>1       |
| Tellija   | AS Connecto Eesti<br>Tarmo Tiivel, tel: 5120792<br>Tarmo.Tiivel@connecto.ee | Märkused:<br>AKÕL: 86 autot ööpäevas, sõiduautosid 94%<br>Teeületus teostatakse kinnisel meetodil.<br>Lahti jäävad kaevikud piiratakse piirdeaiaga. |                        |
| Cad proj.   | K.Vaino Telefon: +372 59 123 040                                            |   |                        |
| Kutsetunnistuse nr. 193489 T.Rämmel<br>Tegevusluba nr ELK000084   |                                                                             |   |                        |

TINGMÄRGID:

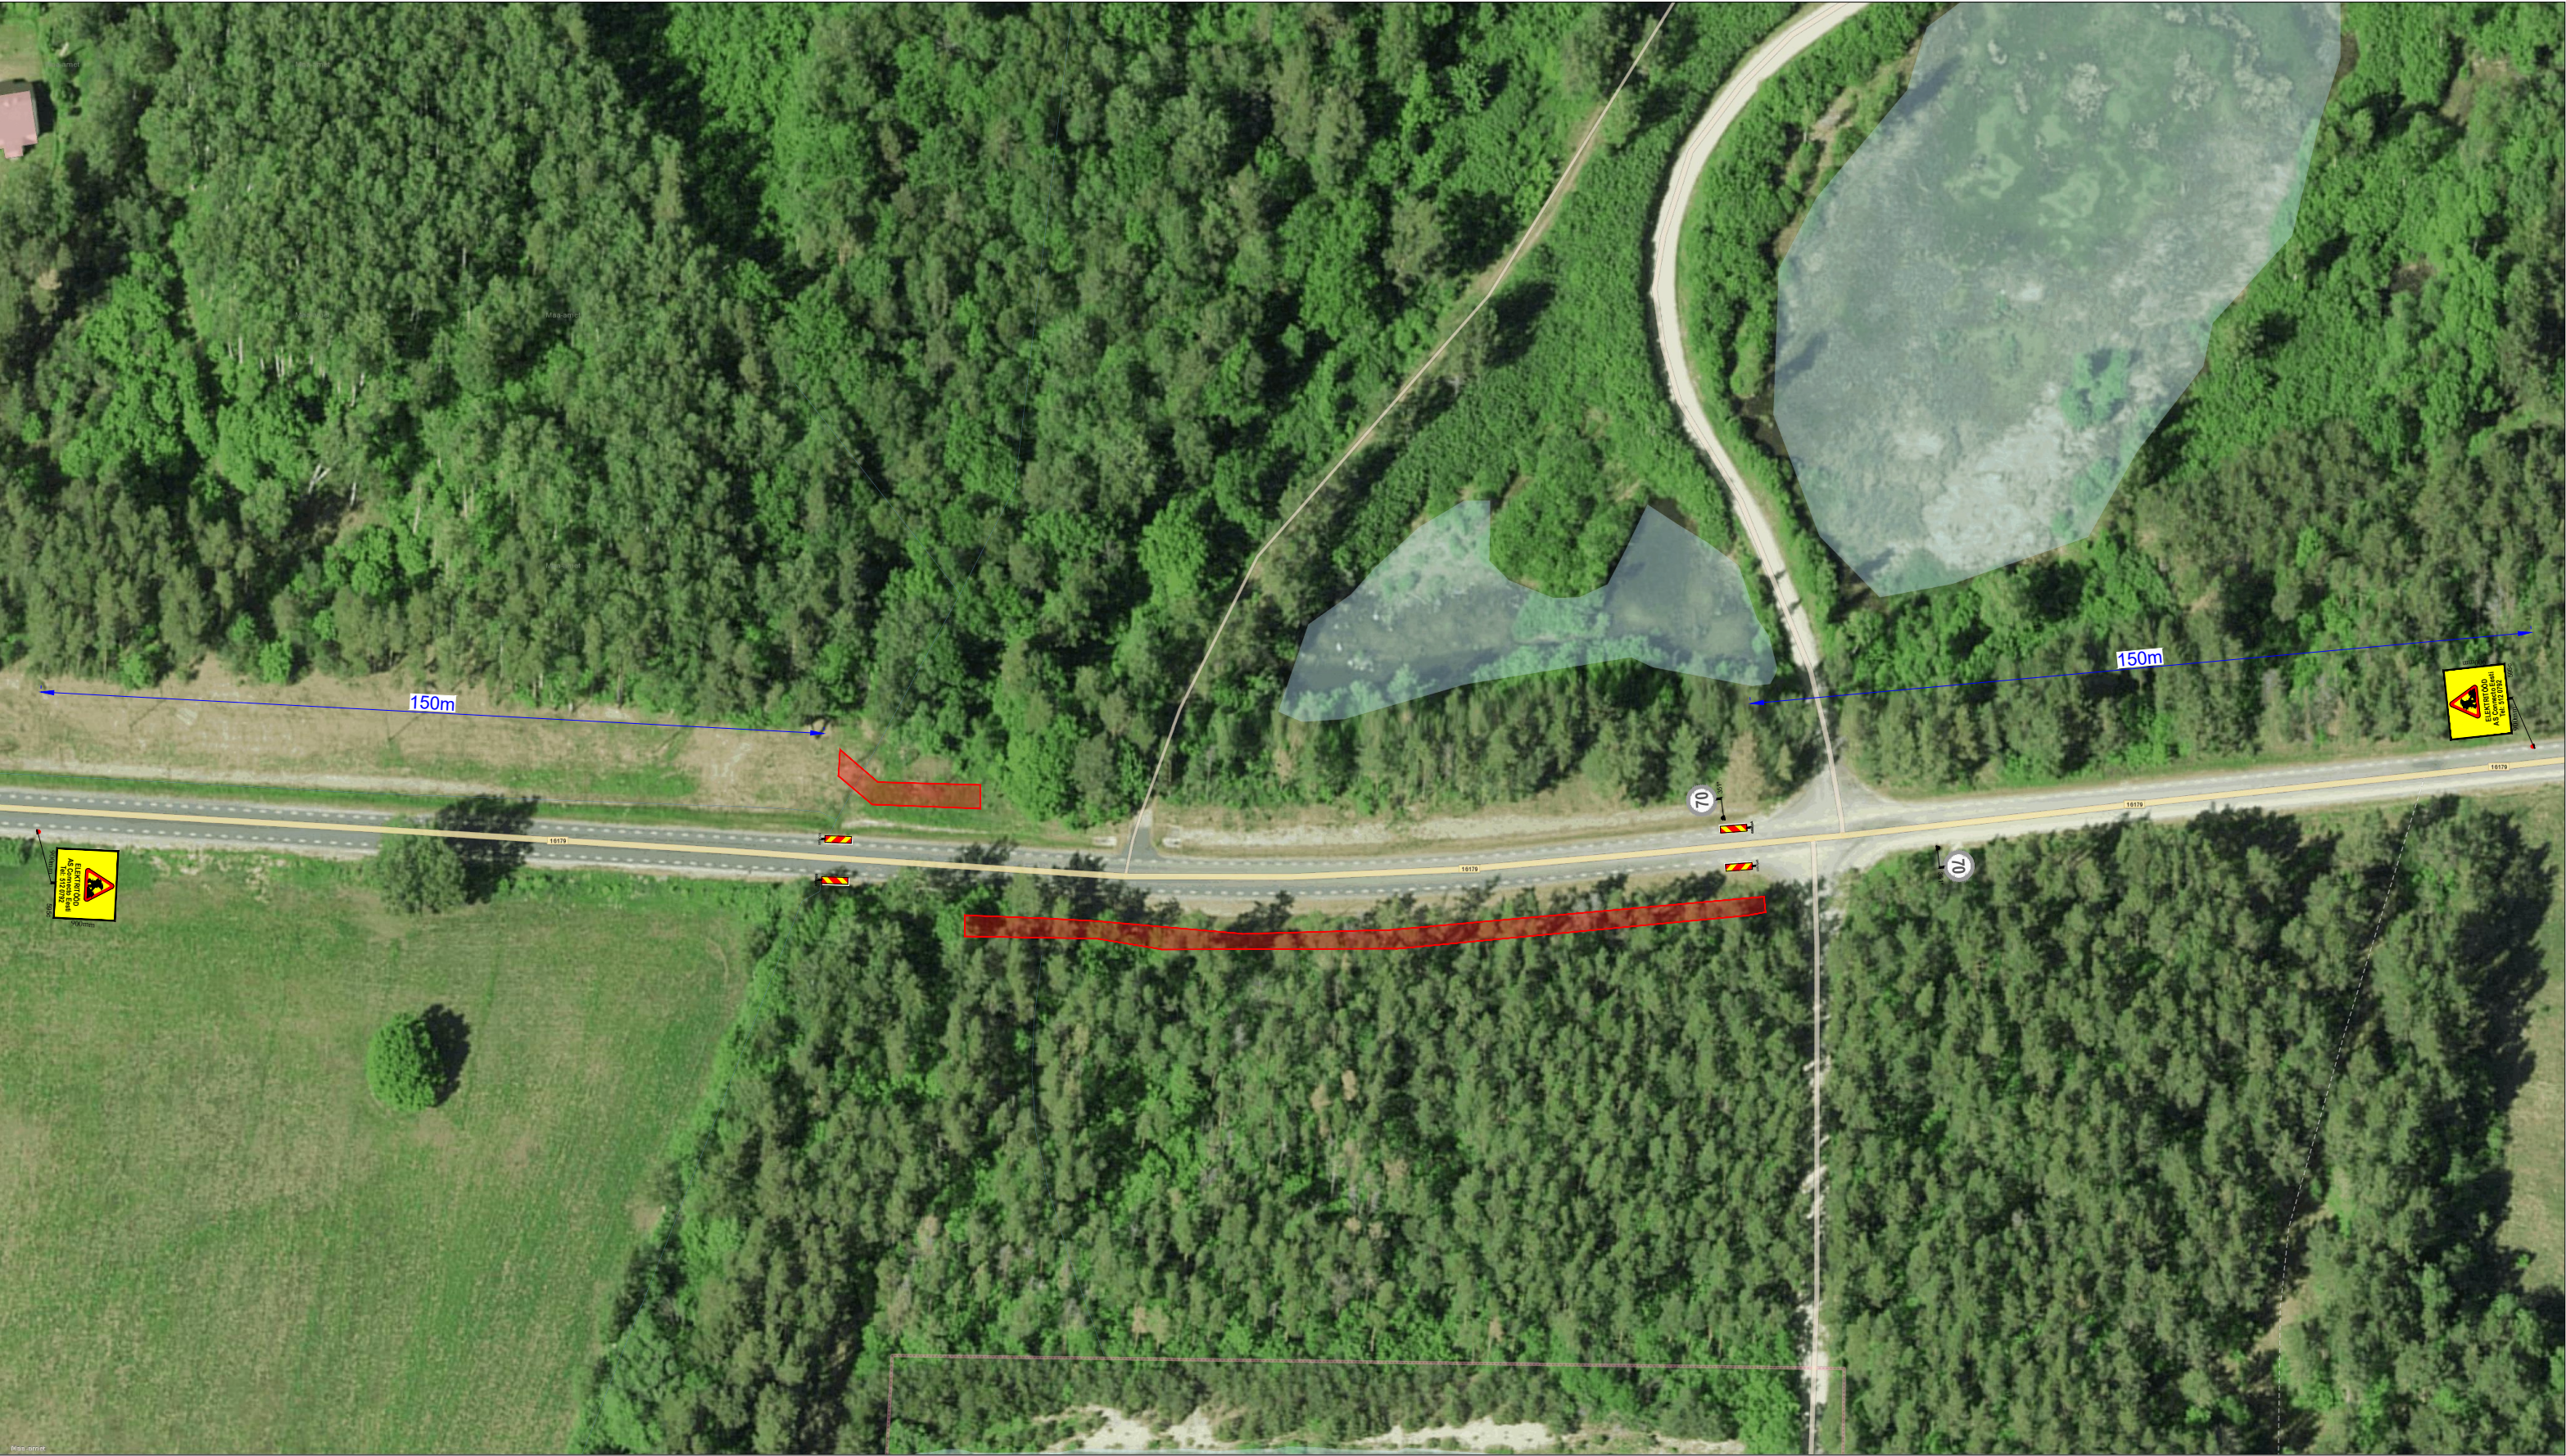

Töötsoon



Piirdeaed



Ajutine liiklusmärk



OI.oleva liiklusmärgi post



Ajutine liiklusmärgi post



OI.olev liiklusmärk



Ajutine liiklusmärk vajadusel