



# TÜÜPSKEEM

## Tööd bussipeatuses

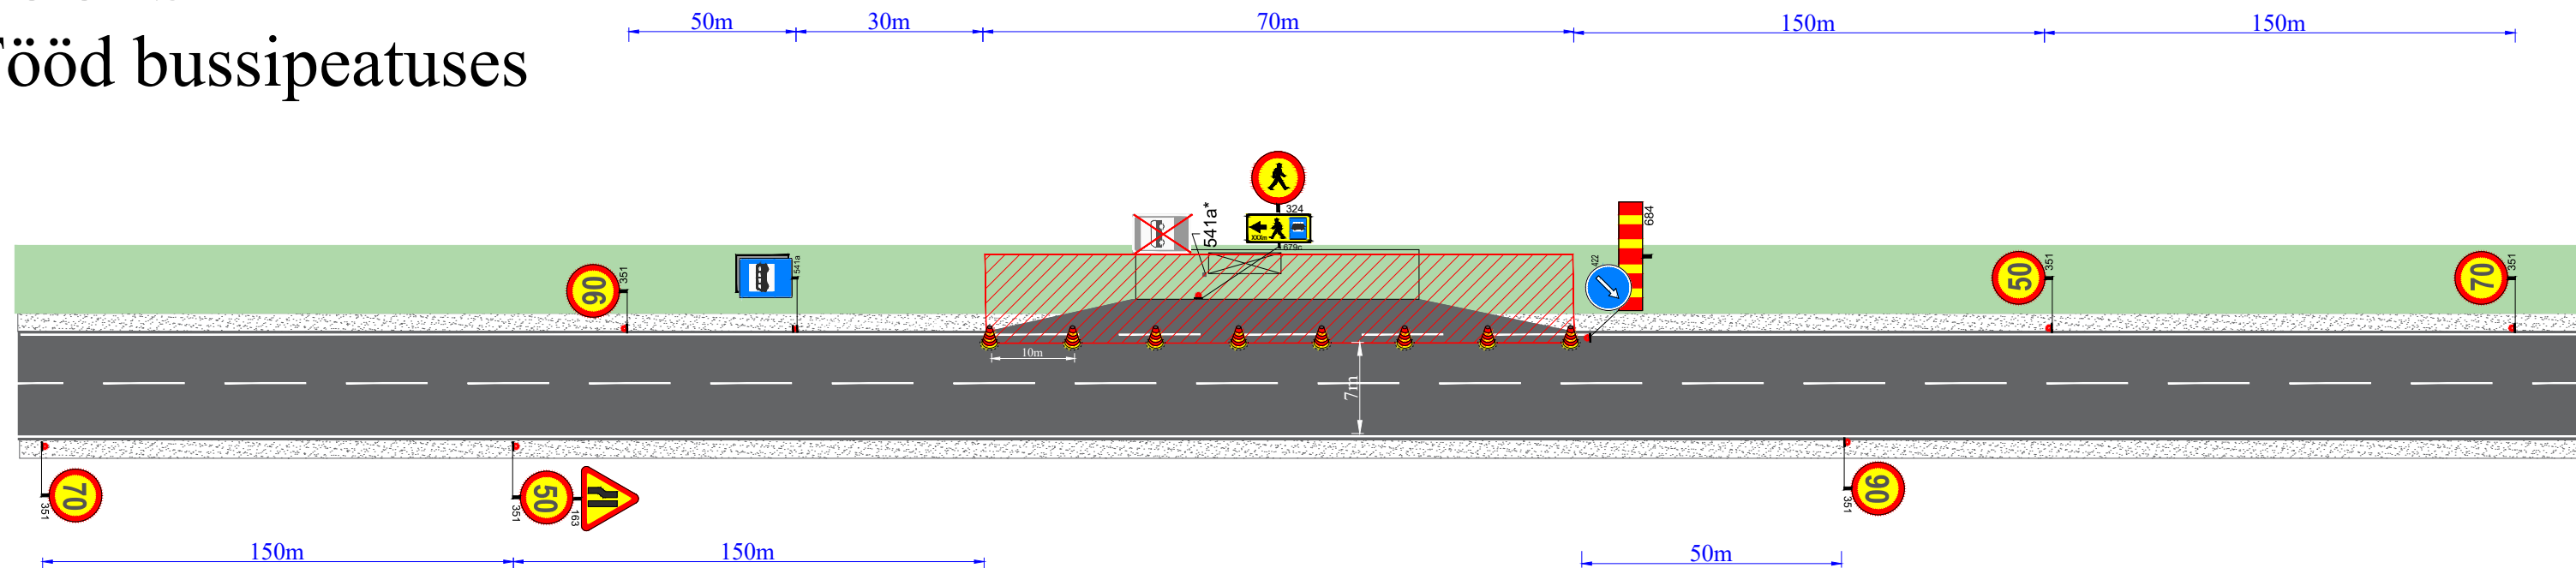

# TÜÜPSKEEM

Kergliiklejad suunata töötsoonist välja.

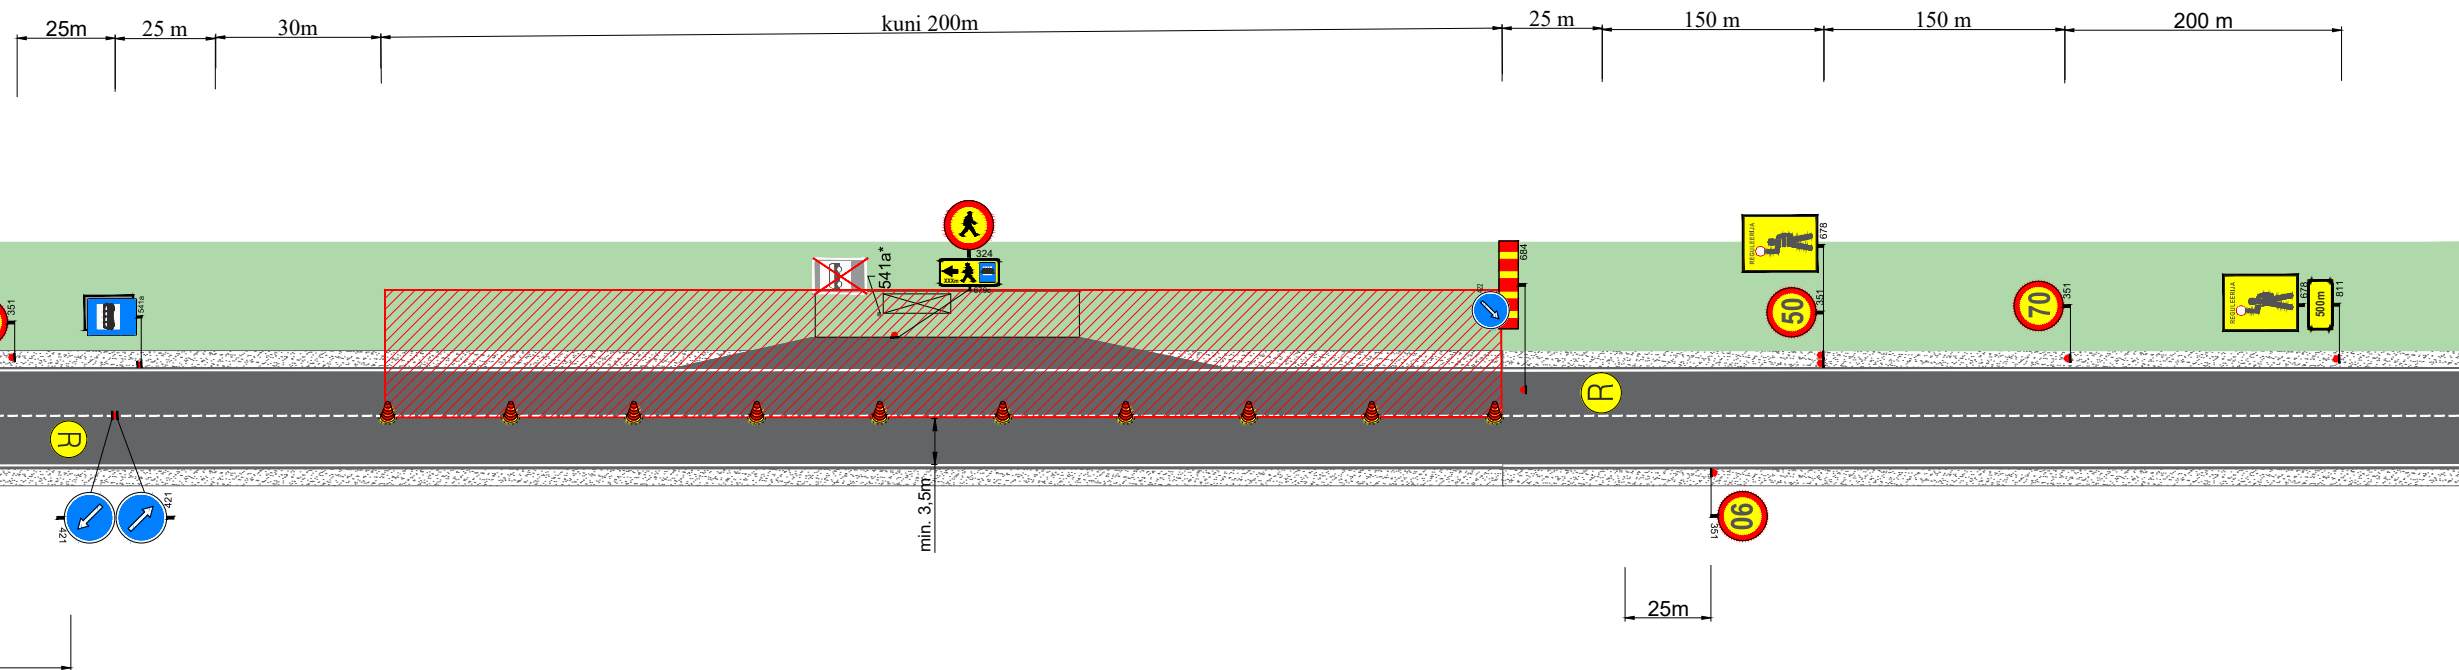

Ramudden OÜ, Reg. kood 12969700  
Artelli 16/18, Tallinn.  
Telefon: +372 622 9530 E-post:info@ramudden.ee

Projekti nimetus: Riigitee nr 6 Valga-Uulu km 106,759-119,296 teekatte taastusremont

Kuupäev  
16.04.2024

Objekti asukoht: Riigitee nr 6 Valga - Uulu km 106,76 - 119,3,  
Risitküla, Ilvese küla, Rabaküla, Saarde vald, Pärnu maakond

Töö nr.	LLK240412-1
---------	-------------

Joonise nimetus: Ajutine liikluskorraldus.

Joonise nr.	3
-------------	---

Märkused:  
Tüüpskeeme kasutatakse koos üldskeemiga ( LLK240412-1\_1)

TREF Nord AS  
Mario Hain, tel: 5853 6383  
Mario.Hain@trefnord.ee

Kutsetunnistuse nr. 193498 T.Rämmel  
Tegevusluba nr ELK000084

TINGMÄRGID:



Töötsoon



Ajutine liiklusmärk

### Ajutine liiklusmärgi post



Ajutine liiklusmärk vajadusel



Pirdeaed



Ol.oleva liiklusmärgi post



Ol.olev liiklusmärk

**KOOSKÕLASTATUD**  
 Transpordiamet lääne osakond  
 Alard Tallo - liikluskorraldaja  
 23.04.2024. a.