


Fail: S:\Joonised projektid\Ajutine liikluskorraldus\DWG skeemid\2025\14875_TP_TL-1_T16136_TaebLa_-_Kullamaa_km28,68-28,77.dwg

KOOSKÕLASTATUD
Transpordiamet
Mihkel Merilo , liikluskorraldaja
20.07.2026 a
Tingimustel
1 .Liikluskorraldusvahendid paigaldada juhindudes EVS 613 nõuetest. Liikluse korraldamisel objektil juhinduda määrusest „Nõuded ajutisele liikluskorraldusele" nr 43 ja juhendist „Riigiteede ajutine liikluskorraldus" MA 2018-009.
2 .Paigaldatavad ajutised liiklusemärgid valmistada 2. klassi valgustpeegeldava kilega. Liikluse korraldamisel riigiteel kasutada 2. suurusgrupi liiklusemärgid.
3. Piirangud ja kitsendused ei tohi kesta kauem, olla kehtestatud varem või pikemale teelõigule kui see on töö korraldamiseks vajalik. Teavitama liikluspiirangutest Transpordiameti Tark Tee liikluspiirangute iseteeninduskeskkonnas, millele pääseb ligi Transpordiameti e teeninduse kaudu. Teavitus tuleb saata vähemalt 2 ööpäeva enne piirangute kehtestamist.

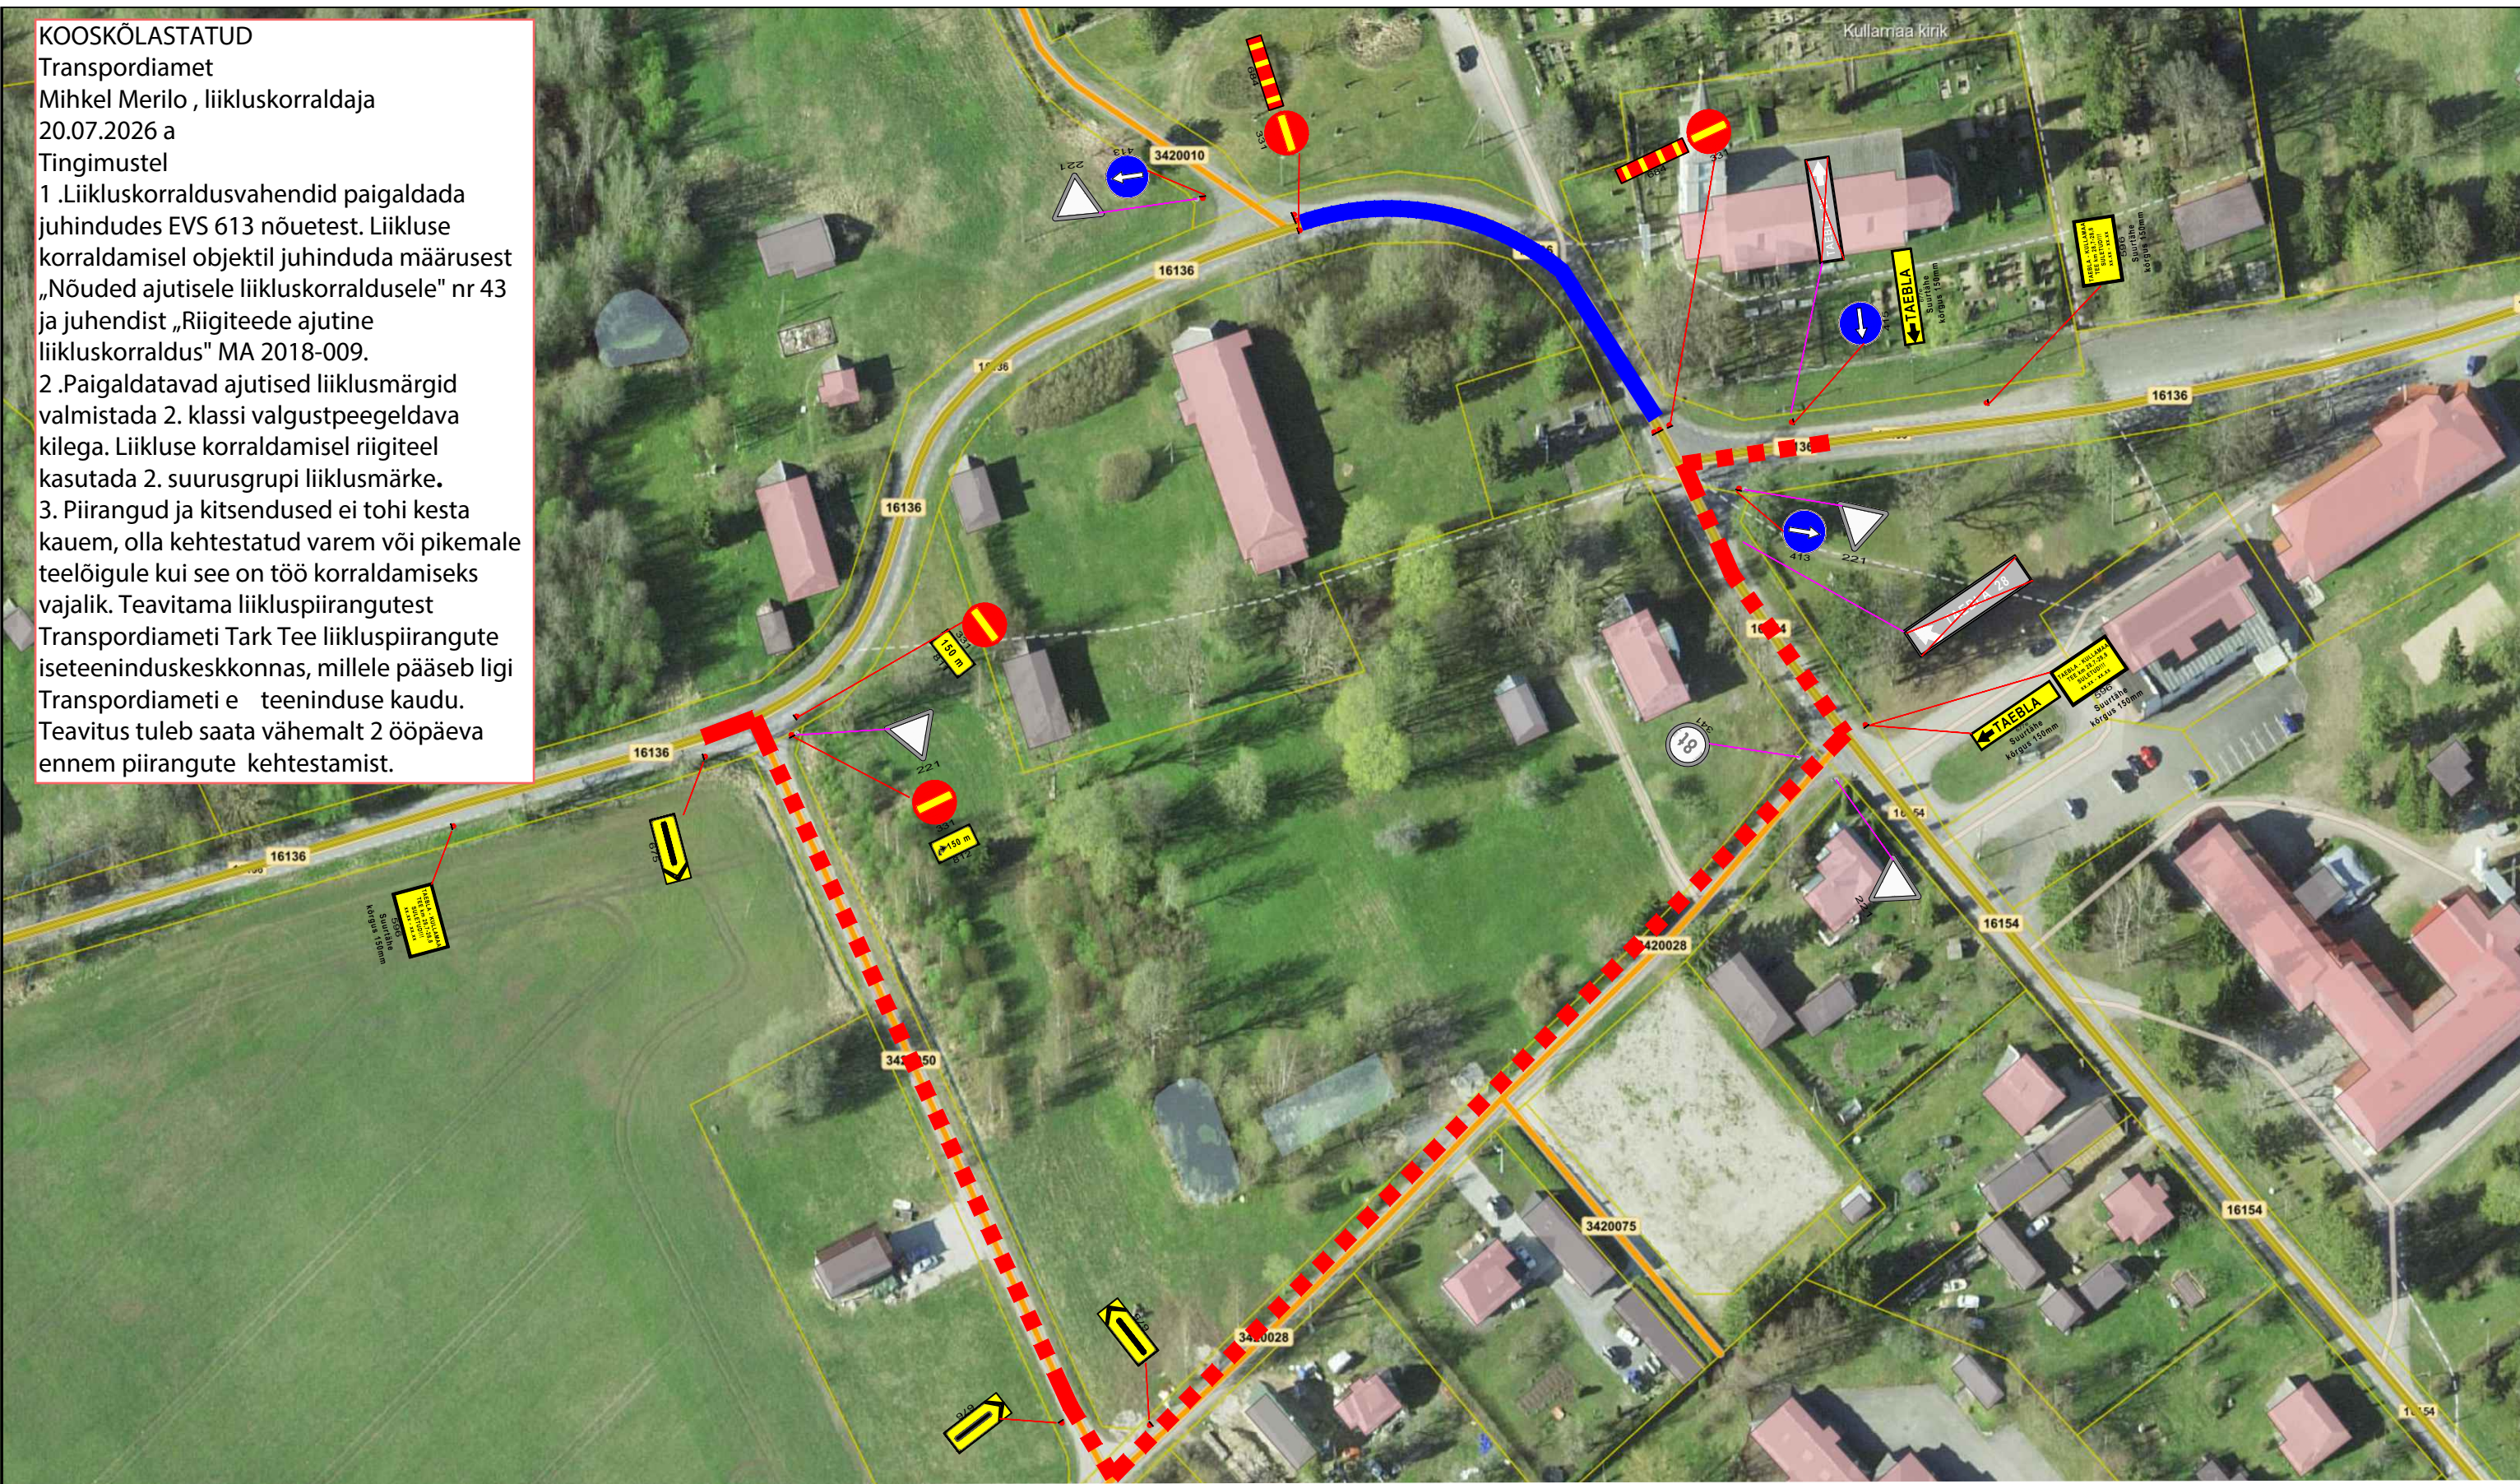

Märkused:

- Enne joonisel toodud ajutiste liikluskorraldusvahendite paigaldamist kooskõlastada joonis
1.1. riigitee - Transpordiametis
1.2. kohaliku omavalitsuse teed - vastava kohalikus omavalitsuses
1.3. eratee kasutamisel selle valdajaga.
- Lähtuda Majandus- ja taristuministri määrusest nr 43 "Nõuded ajutisele liikluskorraldusele".
- Lähtuda Riigiteede ajutise liikluskorralduse juhendist.
- Eelinfo (ajutised liiklusemärgid 596) paigaldada minimaalselt 3 päeva enne sulgemist. Täpsustada sulgemise aeg, vastavalt eeldatavale sulgemise ajale antud teelõigul. Suurtähe kõrgus vastavalt kasutuskohale: asula 150mm, põhimaantee 200mm, kõrvalmaantee 100mm, tugimaantee 150mm.,
- Sulgemine on asula liiklustingimustes.

Tingimärgid:



- Projekteeritud ajutine liiklusemärk
- Olemasolev statsionaarne liiklusemärk
- Ajutiselt tühistatav olemasolev statsionaarne liiklusemärk
- Eelinfo
- Liiklusele suletav teelõik
- Ümbersõit (ei ole sobilik raskeliiklusele)

 AS Signaal TM Liimi 3, Tallinn 10621 Tel 656 3532 signaal@signaal.ee ELK000009, EEP002572		Joonis	Ajutise liikluskorralduse joonis		
		Projekt	Tee sulgemine - avalik üritus		
Projekteerija	T.Tepandi	Tel 5307 9977	Asukoht	T16136 TaebLa-Kullamaa km 28,68-28,77	
Projekteerija	K.Skljarova	Tel 5326 8672	Tellija	Lääne-Nigula vallavalitsus; Tel: +372 53044522	
Assistent	M.Põiklik		Töö nr	14875	Staadium
Kuupäev	30.04.2025	Mõõtkava	1:1250	Tööprojekt	Joonise nr [nr-leht(lehti)]
					TL-1-1(1)