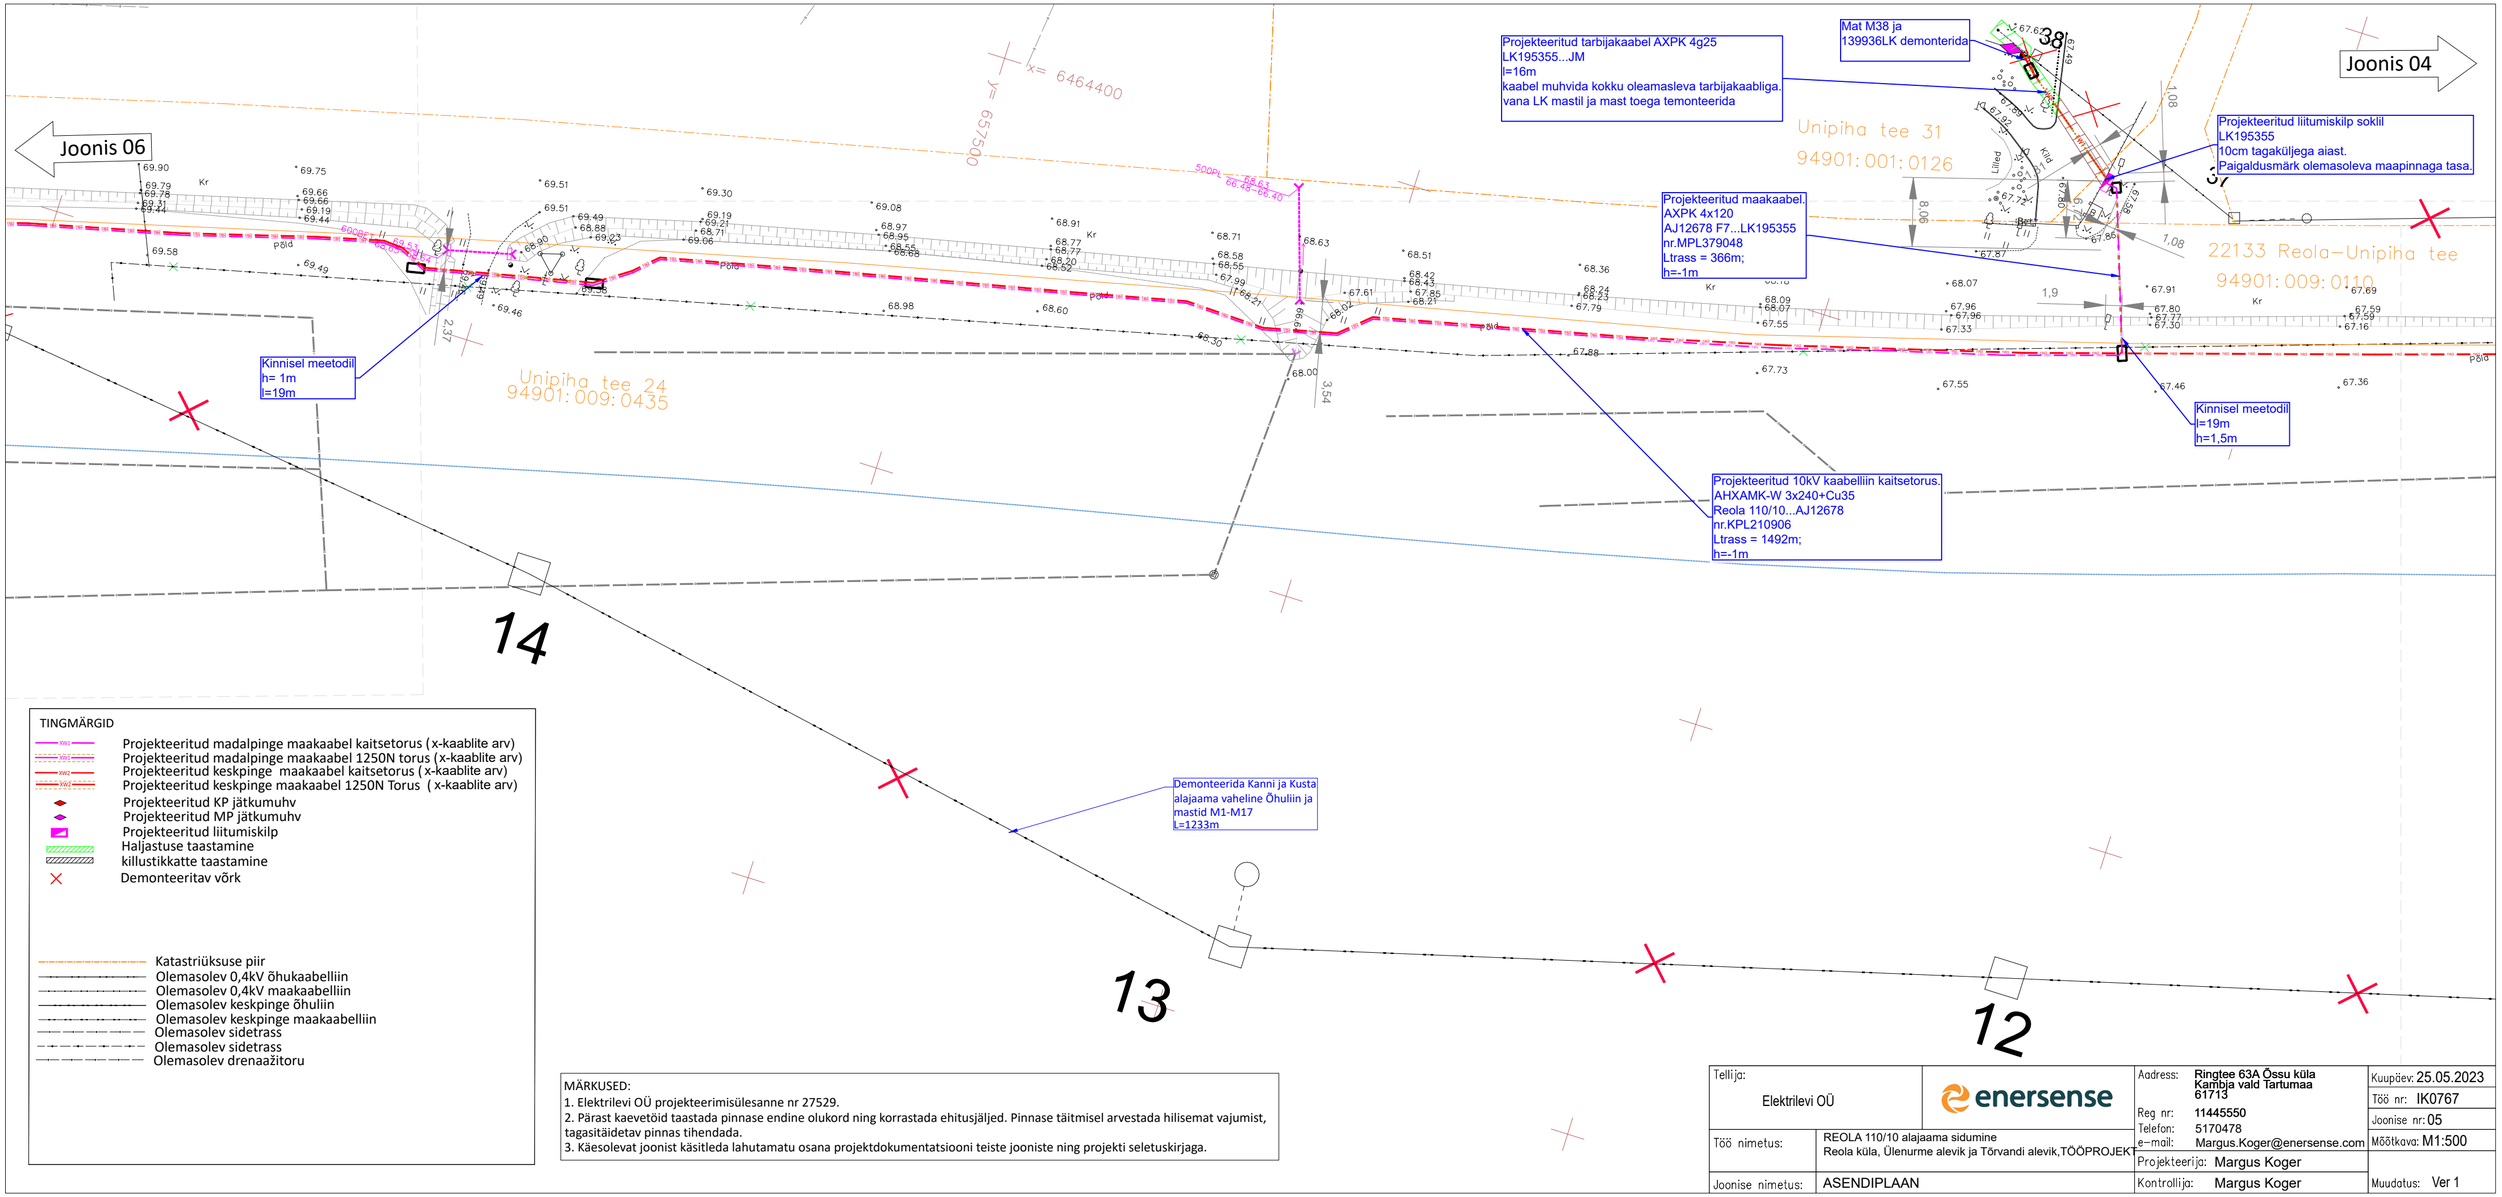

TINGMÄRGID

- Projekteeritud madalpinge maakaabel kaitsetorus (x-kaablite arv)
- Projekteeritud madalpinge maakaabel 1250N torus (x-kaablite arv)
- Projekteeritud keskpinge maakaabel kaitsetorus (x-kaablite arv)
- Projekteeritud keskpinge maakaabel 1250N Torus (x-kaablite arv)
- Projekteeritud KP jätkumuhv
- Projekteeritud MP jätkumuhv
- Projekteeritud liitumiskilp
- Haljastuse taastamine
- killustikkatte taastamine
- Demonteeritav võrk

- Katastriüksuse piir
- Olemasolev 0,4kV õhukaabelliin
- Olemasolev 0,4kV maakaabelliin
- Olemasolev keskpinge õhuliin
- Olemasolev keskpinge maakaabelliin
- Olemasolev sidetrass
- Olemasolev sidetrass
- Olemasolev drenaažitoru

MÄRKUSED:
1. Elektrilevi OÜ projekteerimisülesanne nr 27529.
2. Pärast kaevetöid taastada pinnase endine olukord ning korrastada ehitusjäljed. Pinnase täitmisel arvestada hilisemat vajumist, tagasitäidetav pinnas tihendada.
3. Käesolevat joonist käsitleda lahutamatu osana projektdokumentatsiooni teiste jooniste ning projekti seletuskirjaga.

Tellija: Elektrilevi OÜ	enersense	Aadress: Ringtee 63A Õssu küla Kambja vald Tartumaa 61713	Kuupäev: 25.05.2023
		Reg nr: 11445550	Töö nr: IK0767
Töö nimetus: REOLA 110/10 alajaama sidumine Reola küla, Ülenurme alevik ja Tõrvandi alevik,TÖÖPROJEKT		Telefon: 5170478	Joonise nr: 05
		e-mail: Margus.Koger@enersense.com	Mõõtkava: M1:500
		Projekteerija: Margus Koger	
Joonise nimetus: ASENDIPLAAN		Kontrollija: Margus Koger	Muudatus: Ver 1