


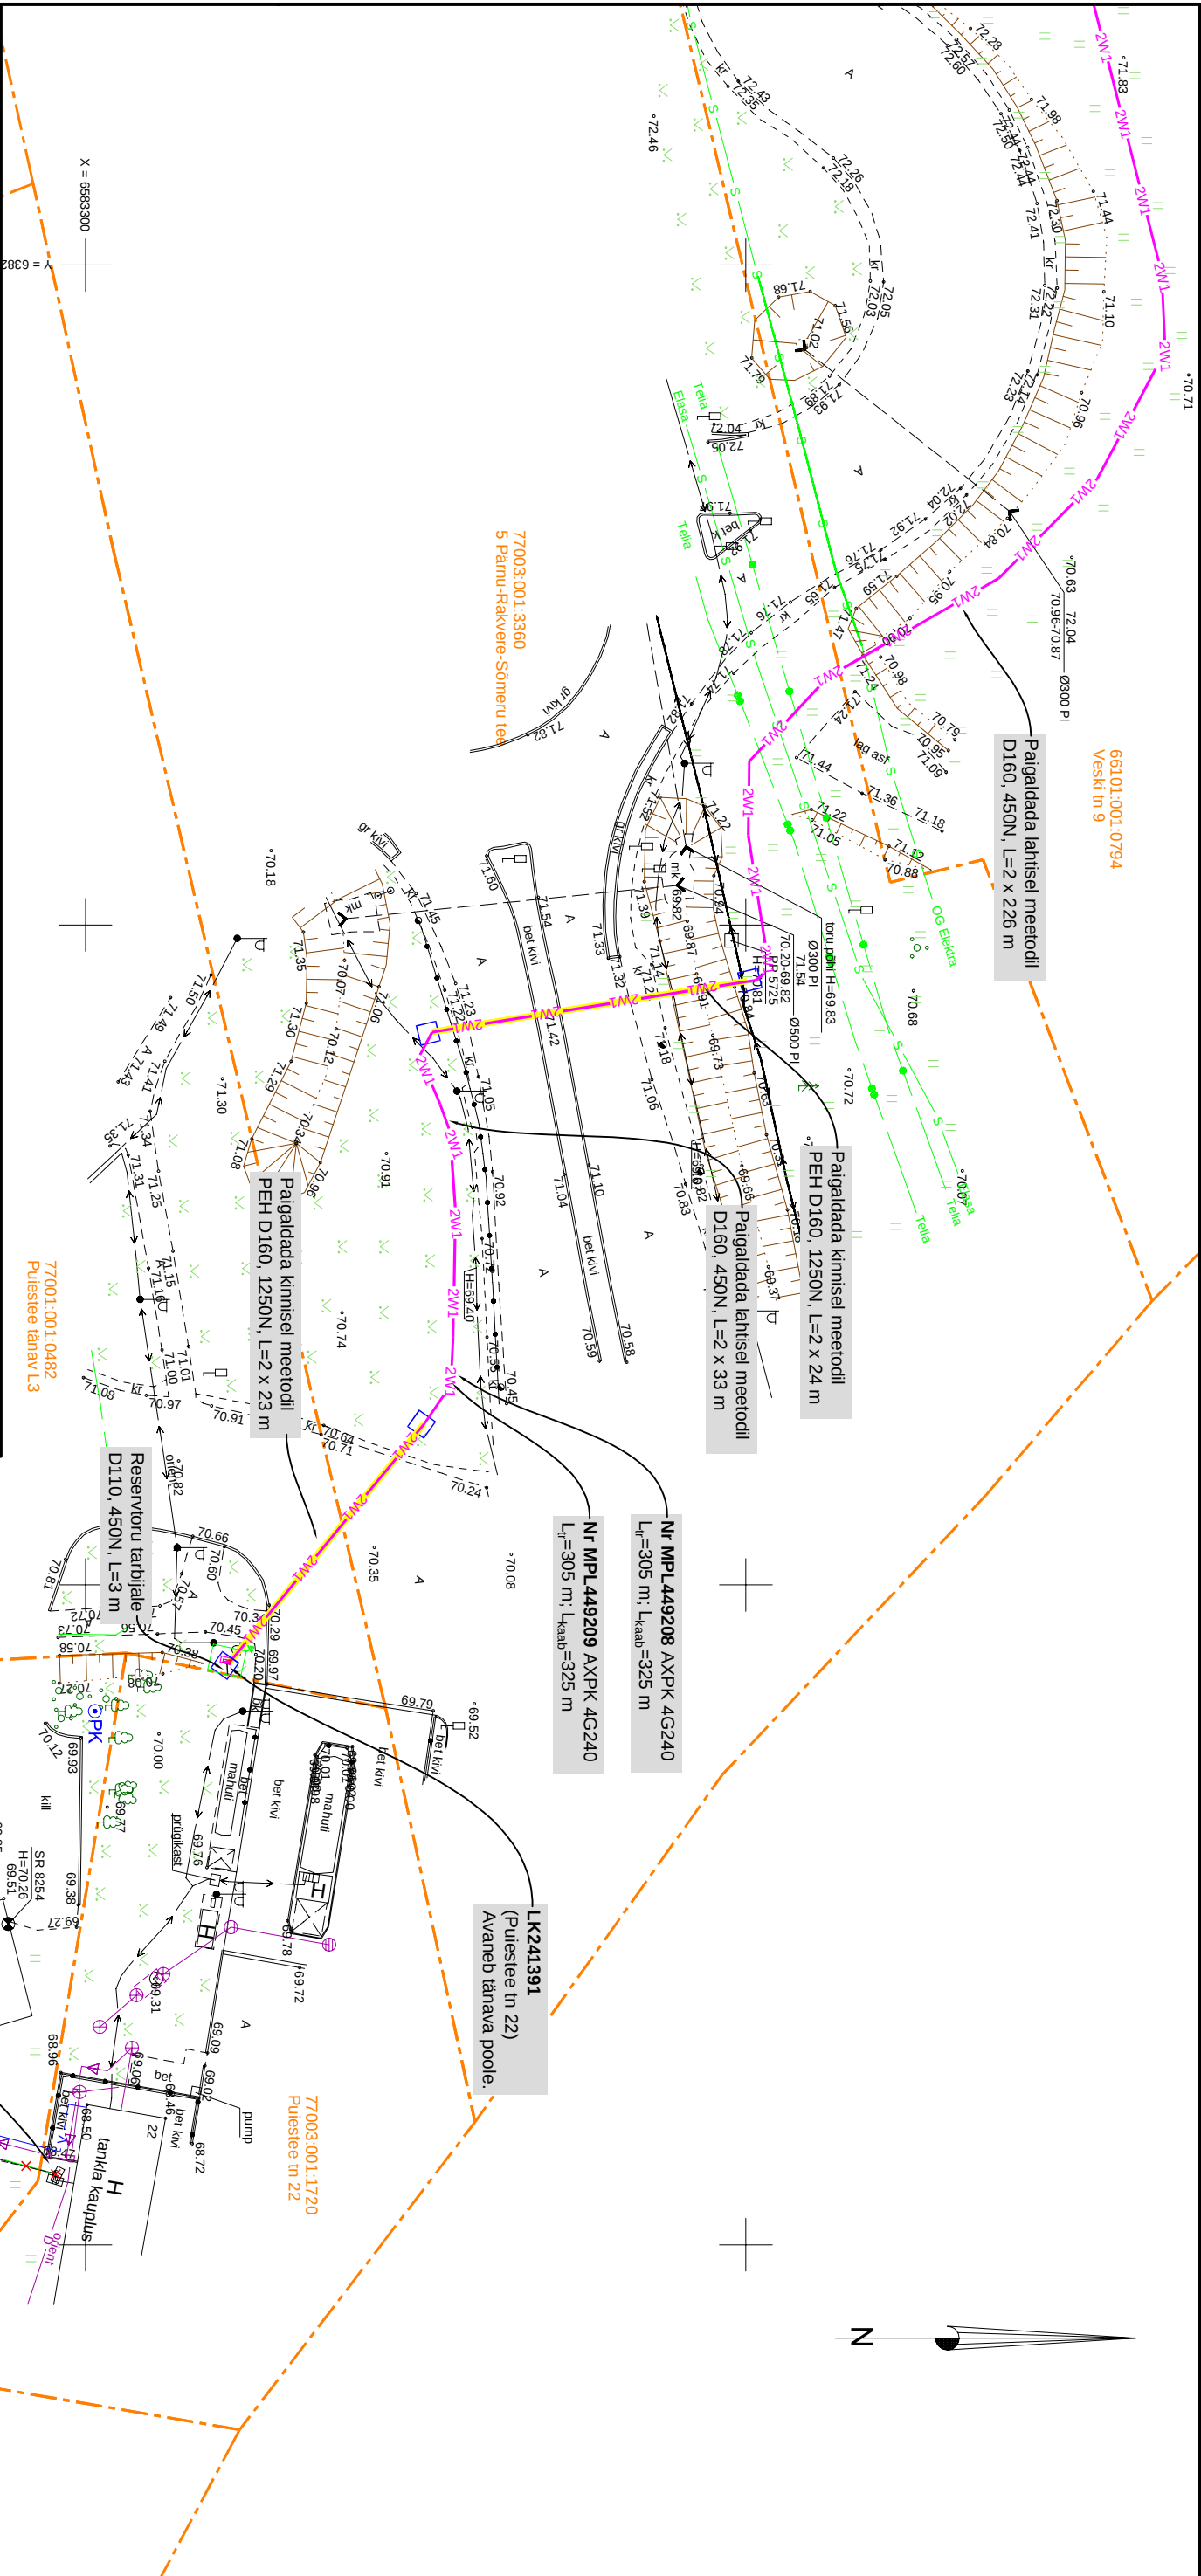

- Tingimärgid:
- S Olemasolev sidekanalisatsioon
 - SK Olemasolev sademeveekanalisatsioon
 - K Olemasolev kanalisatsioon
 - V Olemasolev vesi
 - D Olemasolev drenaaž
 - ←→ Olemasolev keskpinge maakaabel
 - Kinnistu piir
 - Olemasolev side kaabelliin

LEONHARD WEISS OÜ projekteeritud tehnoõrgud (töö nr. LC5283):

- XW1 Projekteeritud madalpinge maakaabelliin kaitsetorus (x - kaabliite arv)
- Projekteeritud madalpinge õhuliini tugi

Toru paigaldus kinnisel meetodil

Puürimise kaevik

Demonteeritav seade

Projekt				Tellijä	
Püestee tn 22 peakatsme nimivoolu suurendamine, Rakvere vald				Elektrilevi OÜ	
Joonis				Joonise nr	
Elektripaigaldise plaan				LC5283-1-2	
Projekteeris	Tristan Krillo	20.07.2026	5302 5356	Mõõtkava	M 1:500
Kontrollis	Ivo Maaten			Staadium	Tööprojekt
Projektiühit				Keel	Leht
				EST	2

E-post estonia@leonhard-weiss.com

Teliefon +372 601 2285

Registrikoode 12083348