


## RISTPROFIIL 2-2

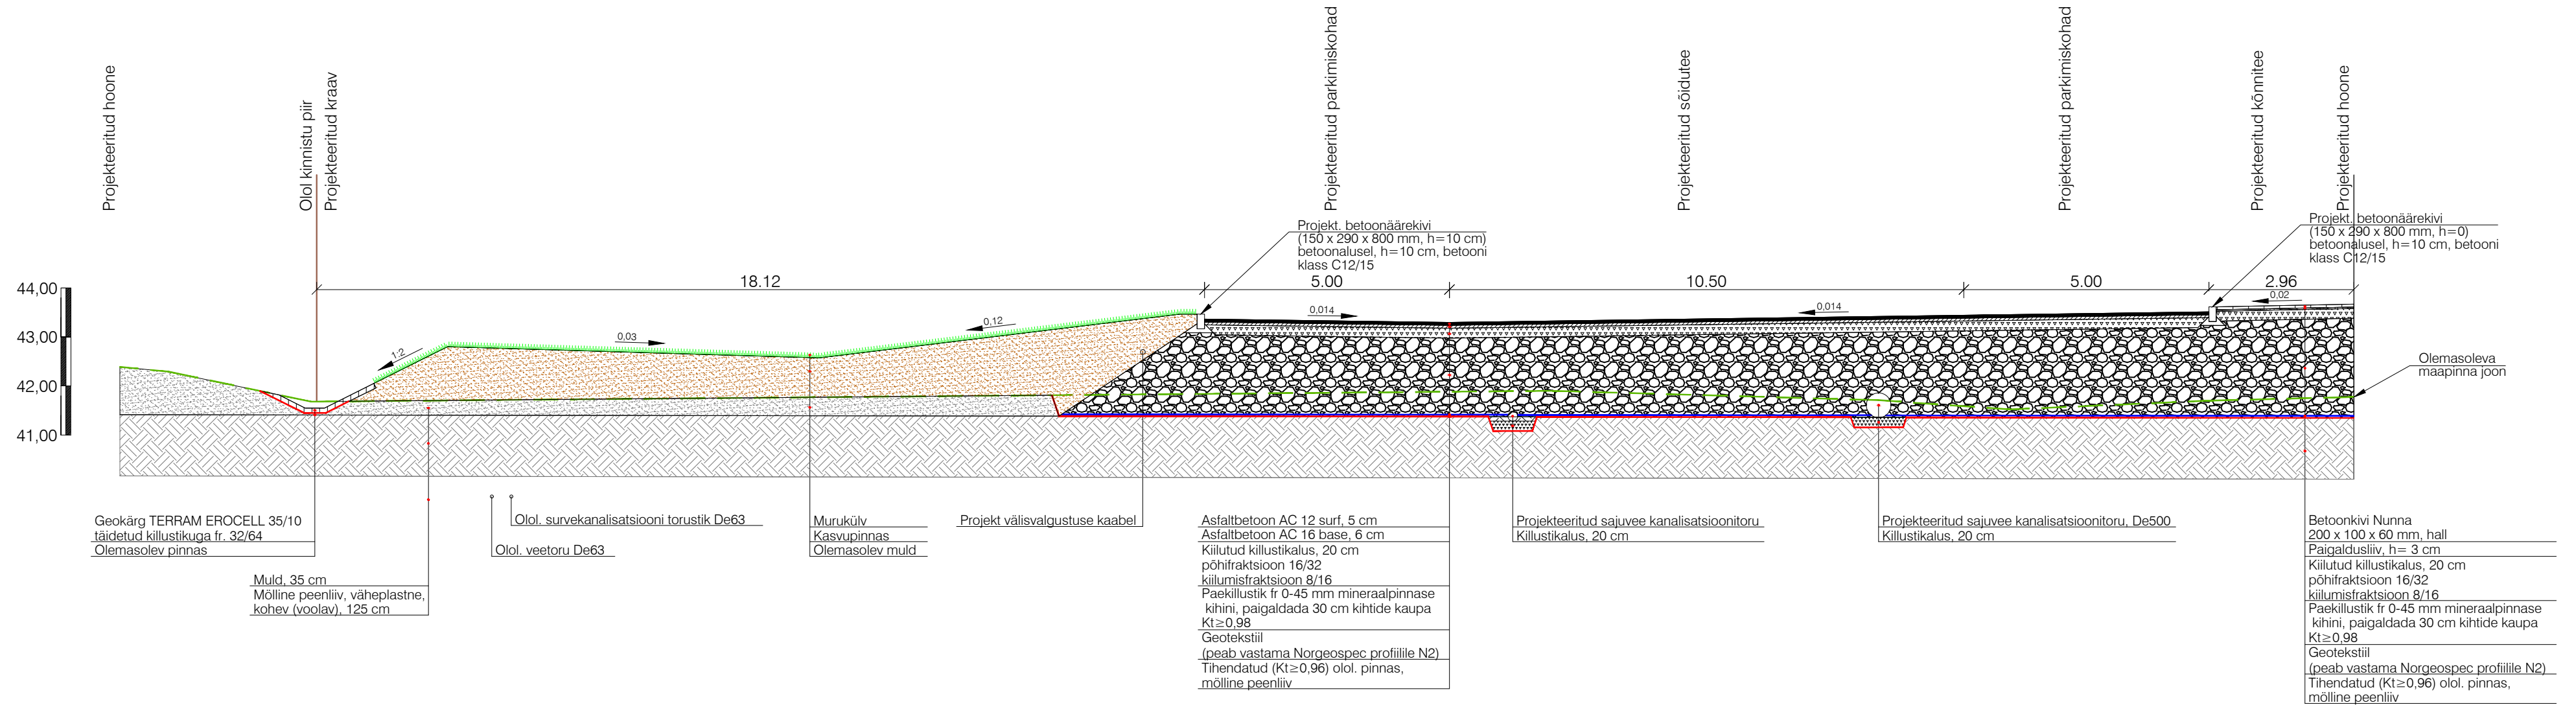

KLM Projekt OÜ  
Sepise tn 1, Tallinn, 11415  
tel. 514 4725  
info@klmprojekt.ee  
reg. kood: 11074214  
MTR nr: EPP003312

Tellija:	Moodul Projekt OÜ
Projekti nimetus:	Kauplus "Grossi toidukaubad". Tee-ehitusliku osa muudatusprojekt.
Objekt:	Kurtna tee 2, Kiisa alevik, Saku vald, Harju maakond
Joonis:	RISTPROFIIL 2-2
Projekt nr.:	0722-1
Joonise nr.:	4.2
Mõõtka:	1:100
Leht:	
Paber:	A3
Stadium:	PP

	Nimi	Allkiri	Kuupäev
Kinnitas:	K. Laurits		10.10.2023
Kontrollis:	A. Lipkin		10.10.2023
Koostas:	A. Lipkin		10.10.2023