


# ISIKLIKU KASUTUSÕIGUSE SEADMISE ALA PLAAN

Kala, Auvere küla, Narva-Jõesuu linn, Ida-Viru maakond  
katastritunnus 85101:012:0069, registiosa 5122008

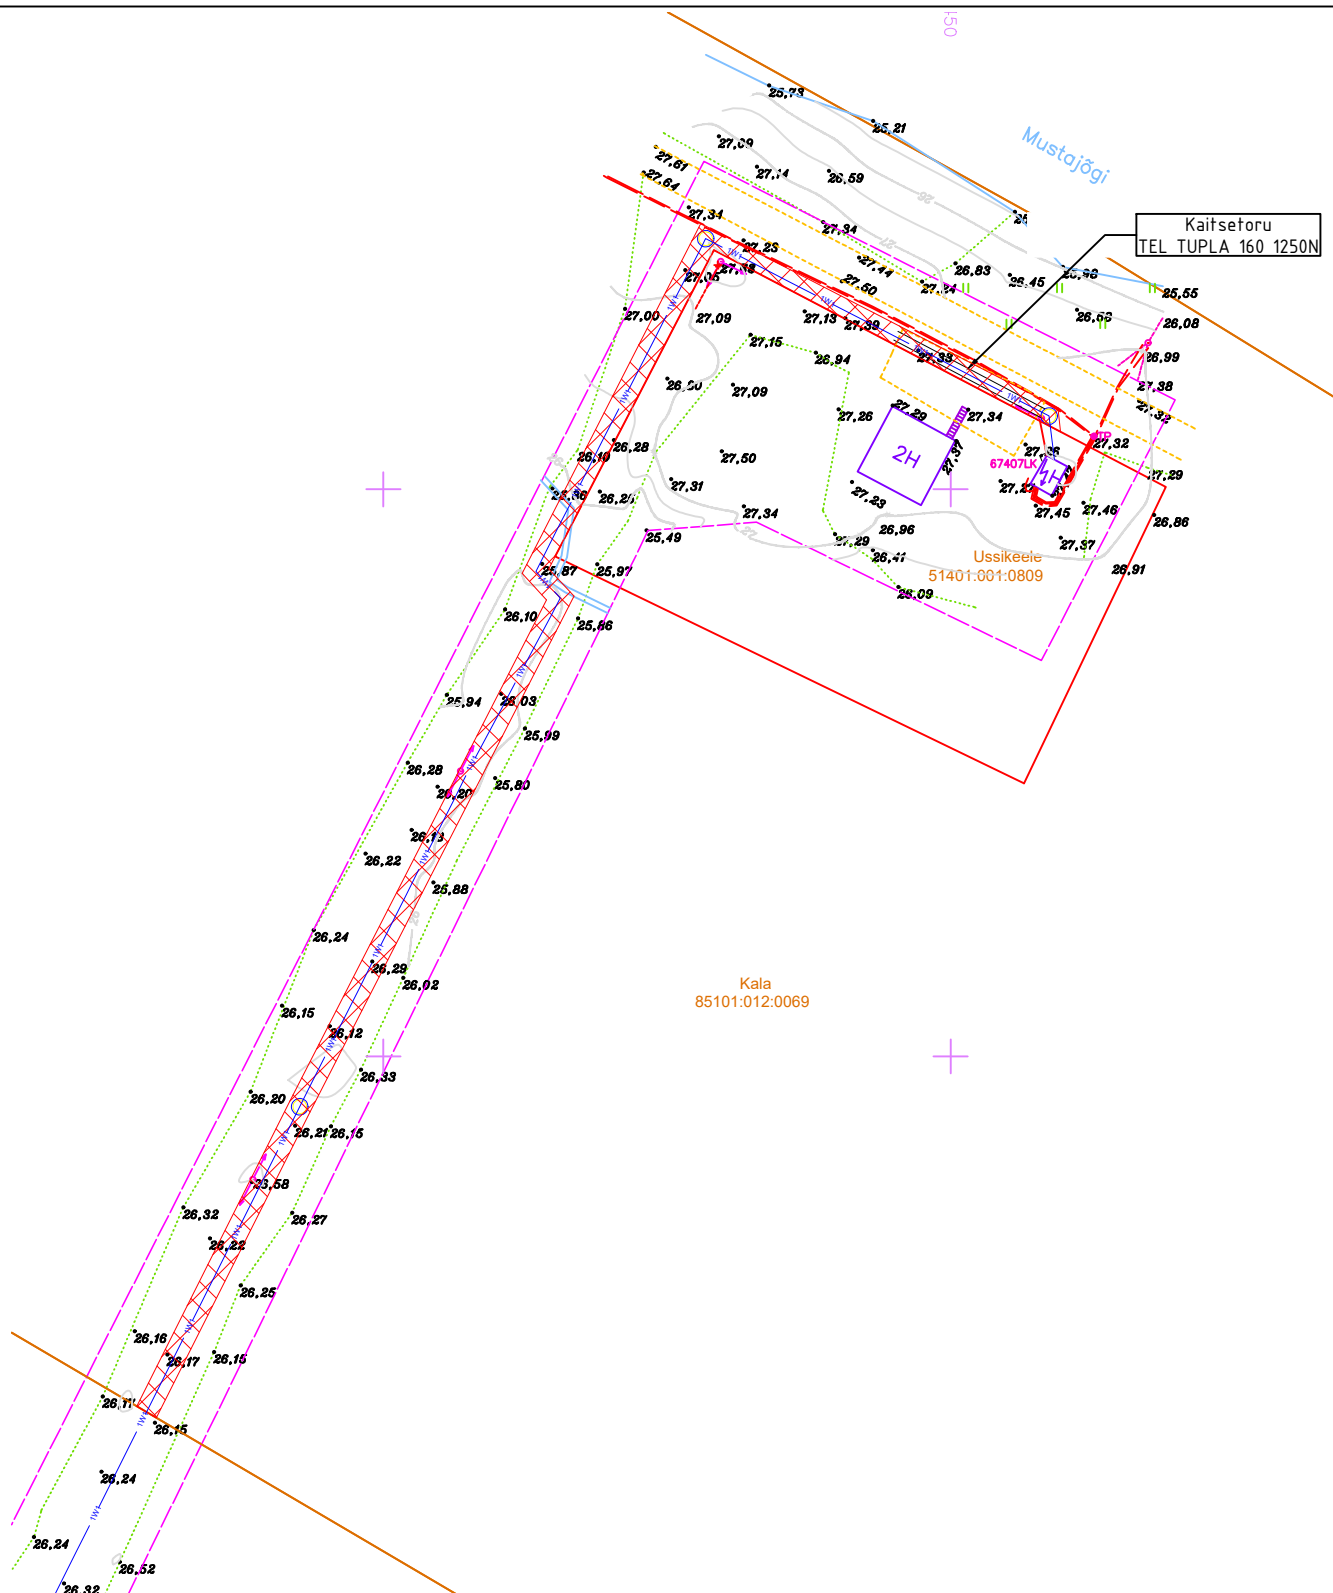

## TINGMÄRGID:

	Katastriüksuse piir
85101:012:0069	Katastriüksuse tunnus
	Katastriüksusele projekteeritav MP kaabelliin
	Katastriüksusele projekteeritav kaitsetoru
	Projekteeritav märketulp
	Projekteeritav servituudiala

1. Mõõtkava 1:500
2. Kaitsevöönd maakaabelliini korral on 1m äärmisest kaablist
3. Isikliku kasutusõiguse seadmise ala suurus 302 m<sup>2</sup>
4. Projekteeritud trassi pikkus ca 151m