


Isikliku kasutusõigusega koormatava ala plaan
Kinnistu nimi Krillimäe tee 2 // Viimsi metskond 79
kü tunnus 89001:001:1273 registriosa nr 9177002

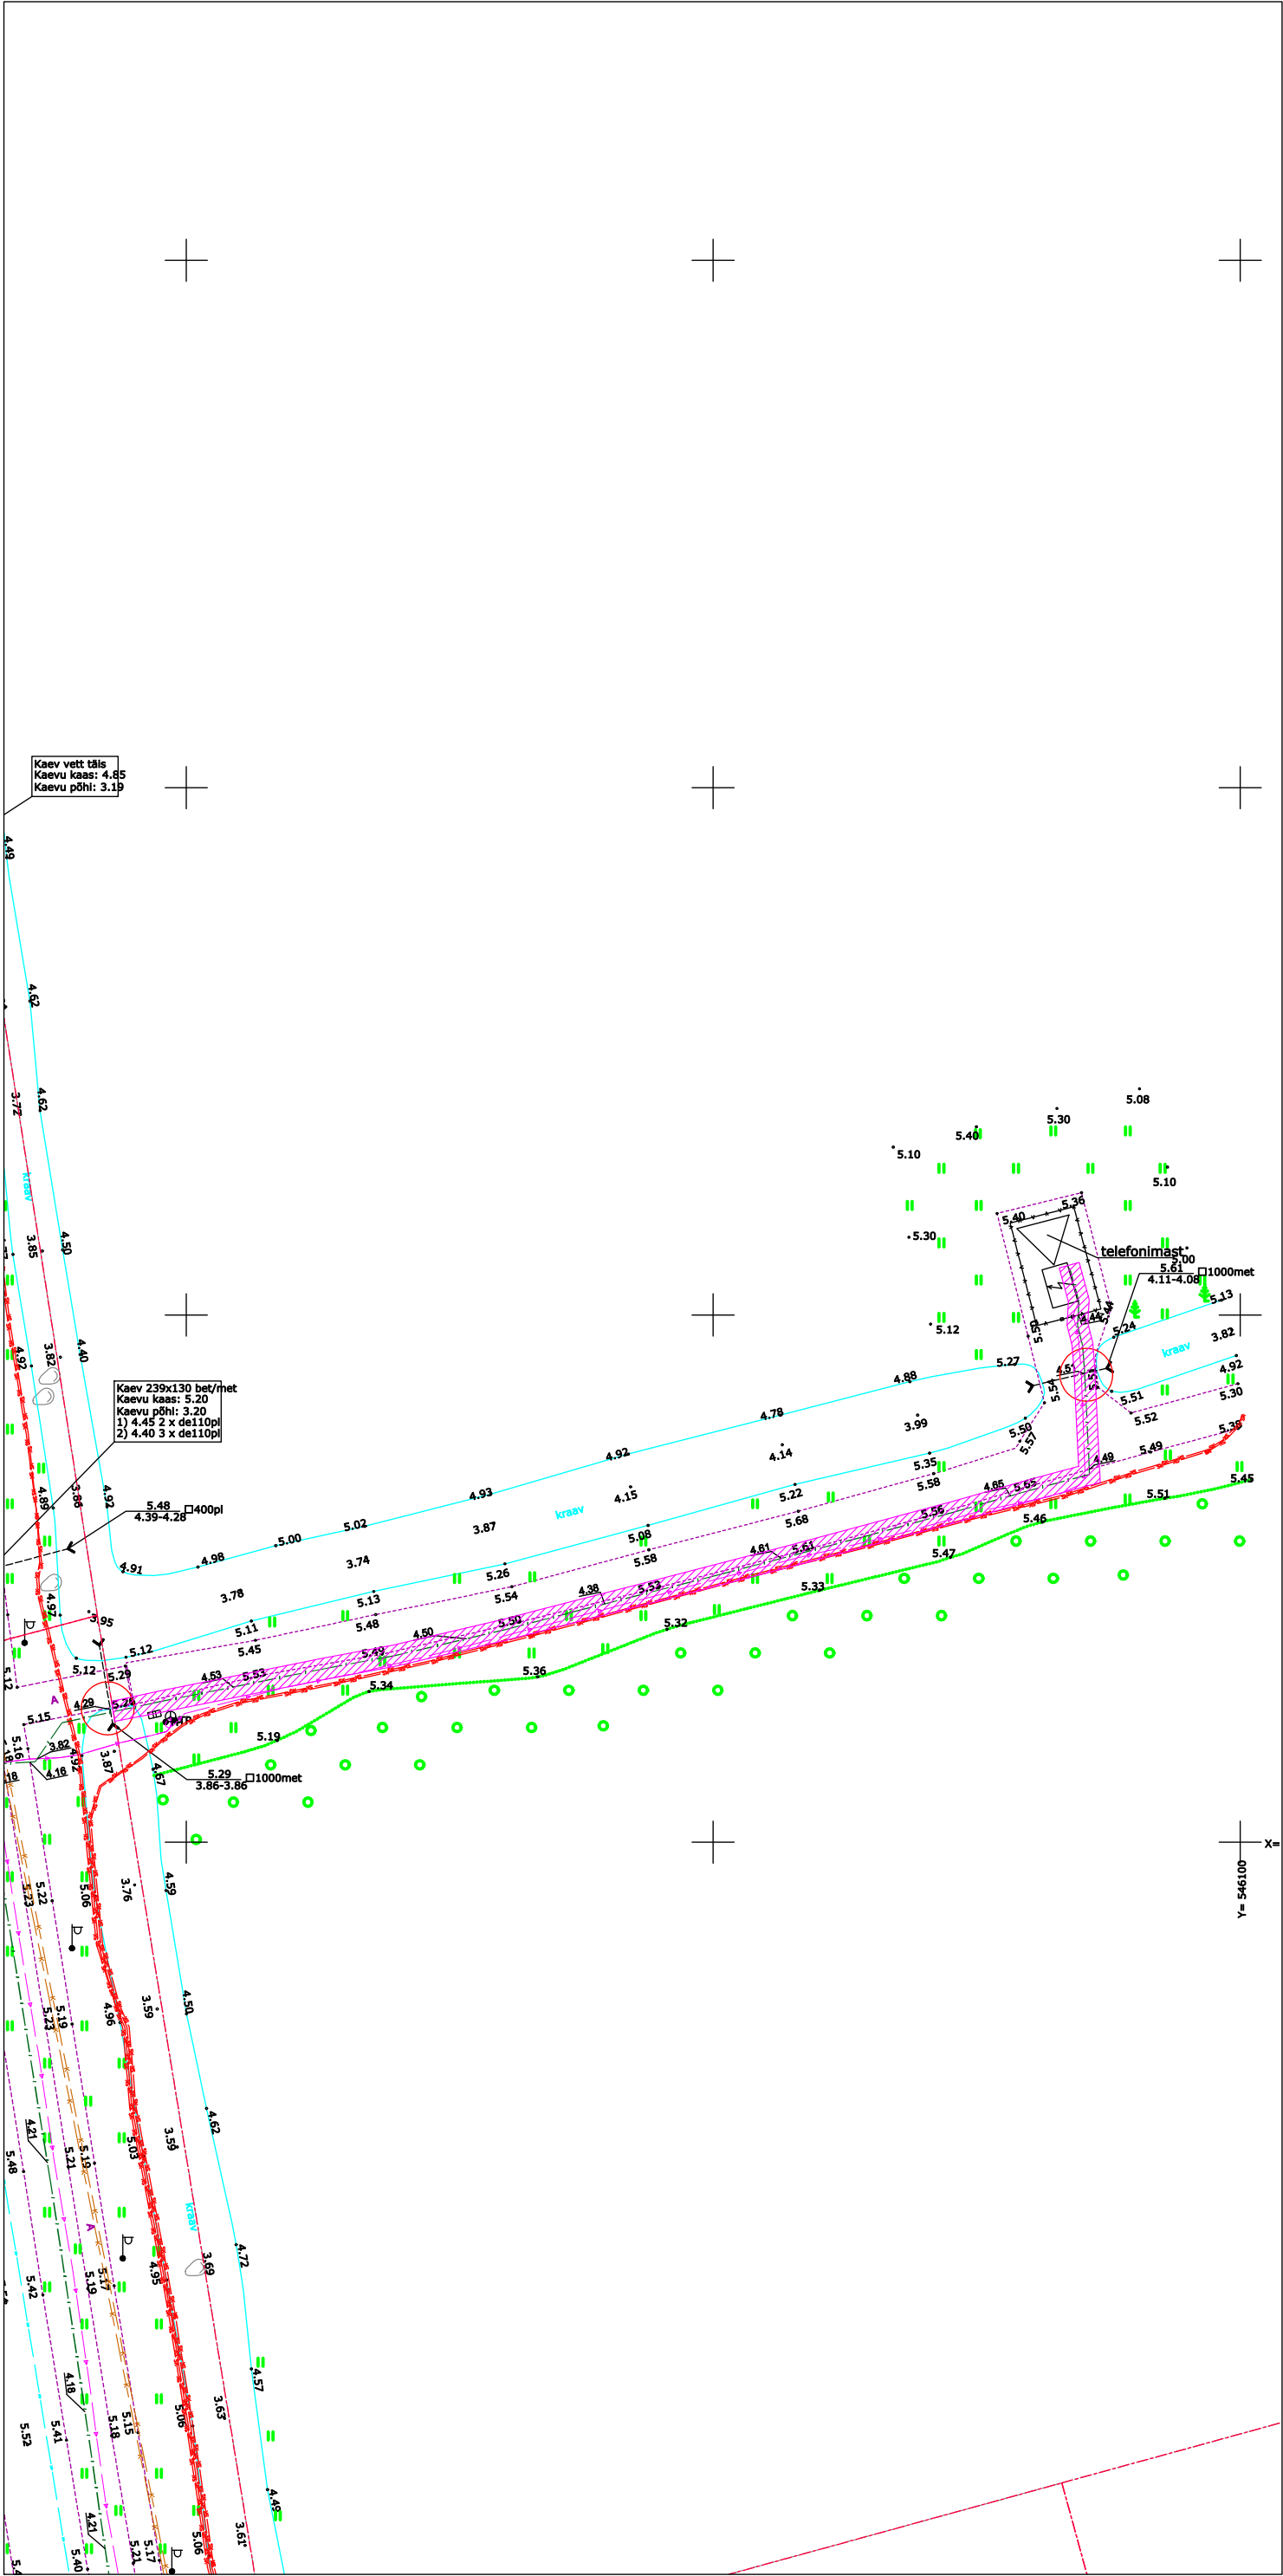

Sidevõrgu kaitsevööndid
Sideliini kaitsevöönd on 1 m kaablist
Möötkava 1:250

Koormatava ala suurus on 1140 m2
Tehnovõrgu pikkus 570 m

Tingmärgid

- Kinnistupiir
- Projekteeritud sideliin (valdaja Radionet OÜ)
- Koormatav ala