


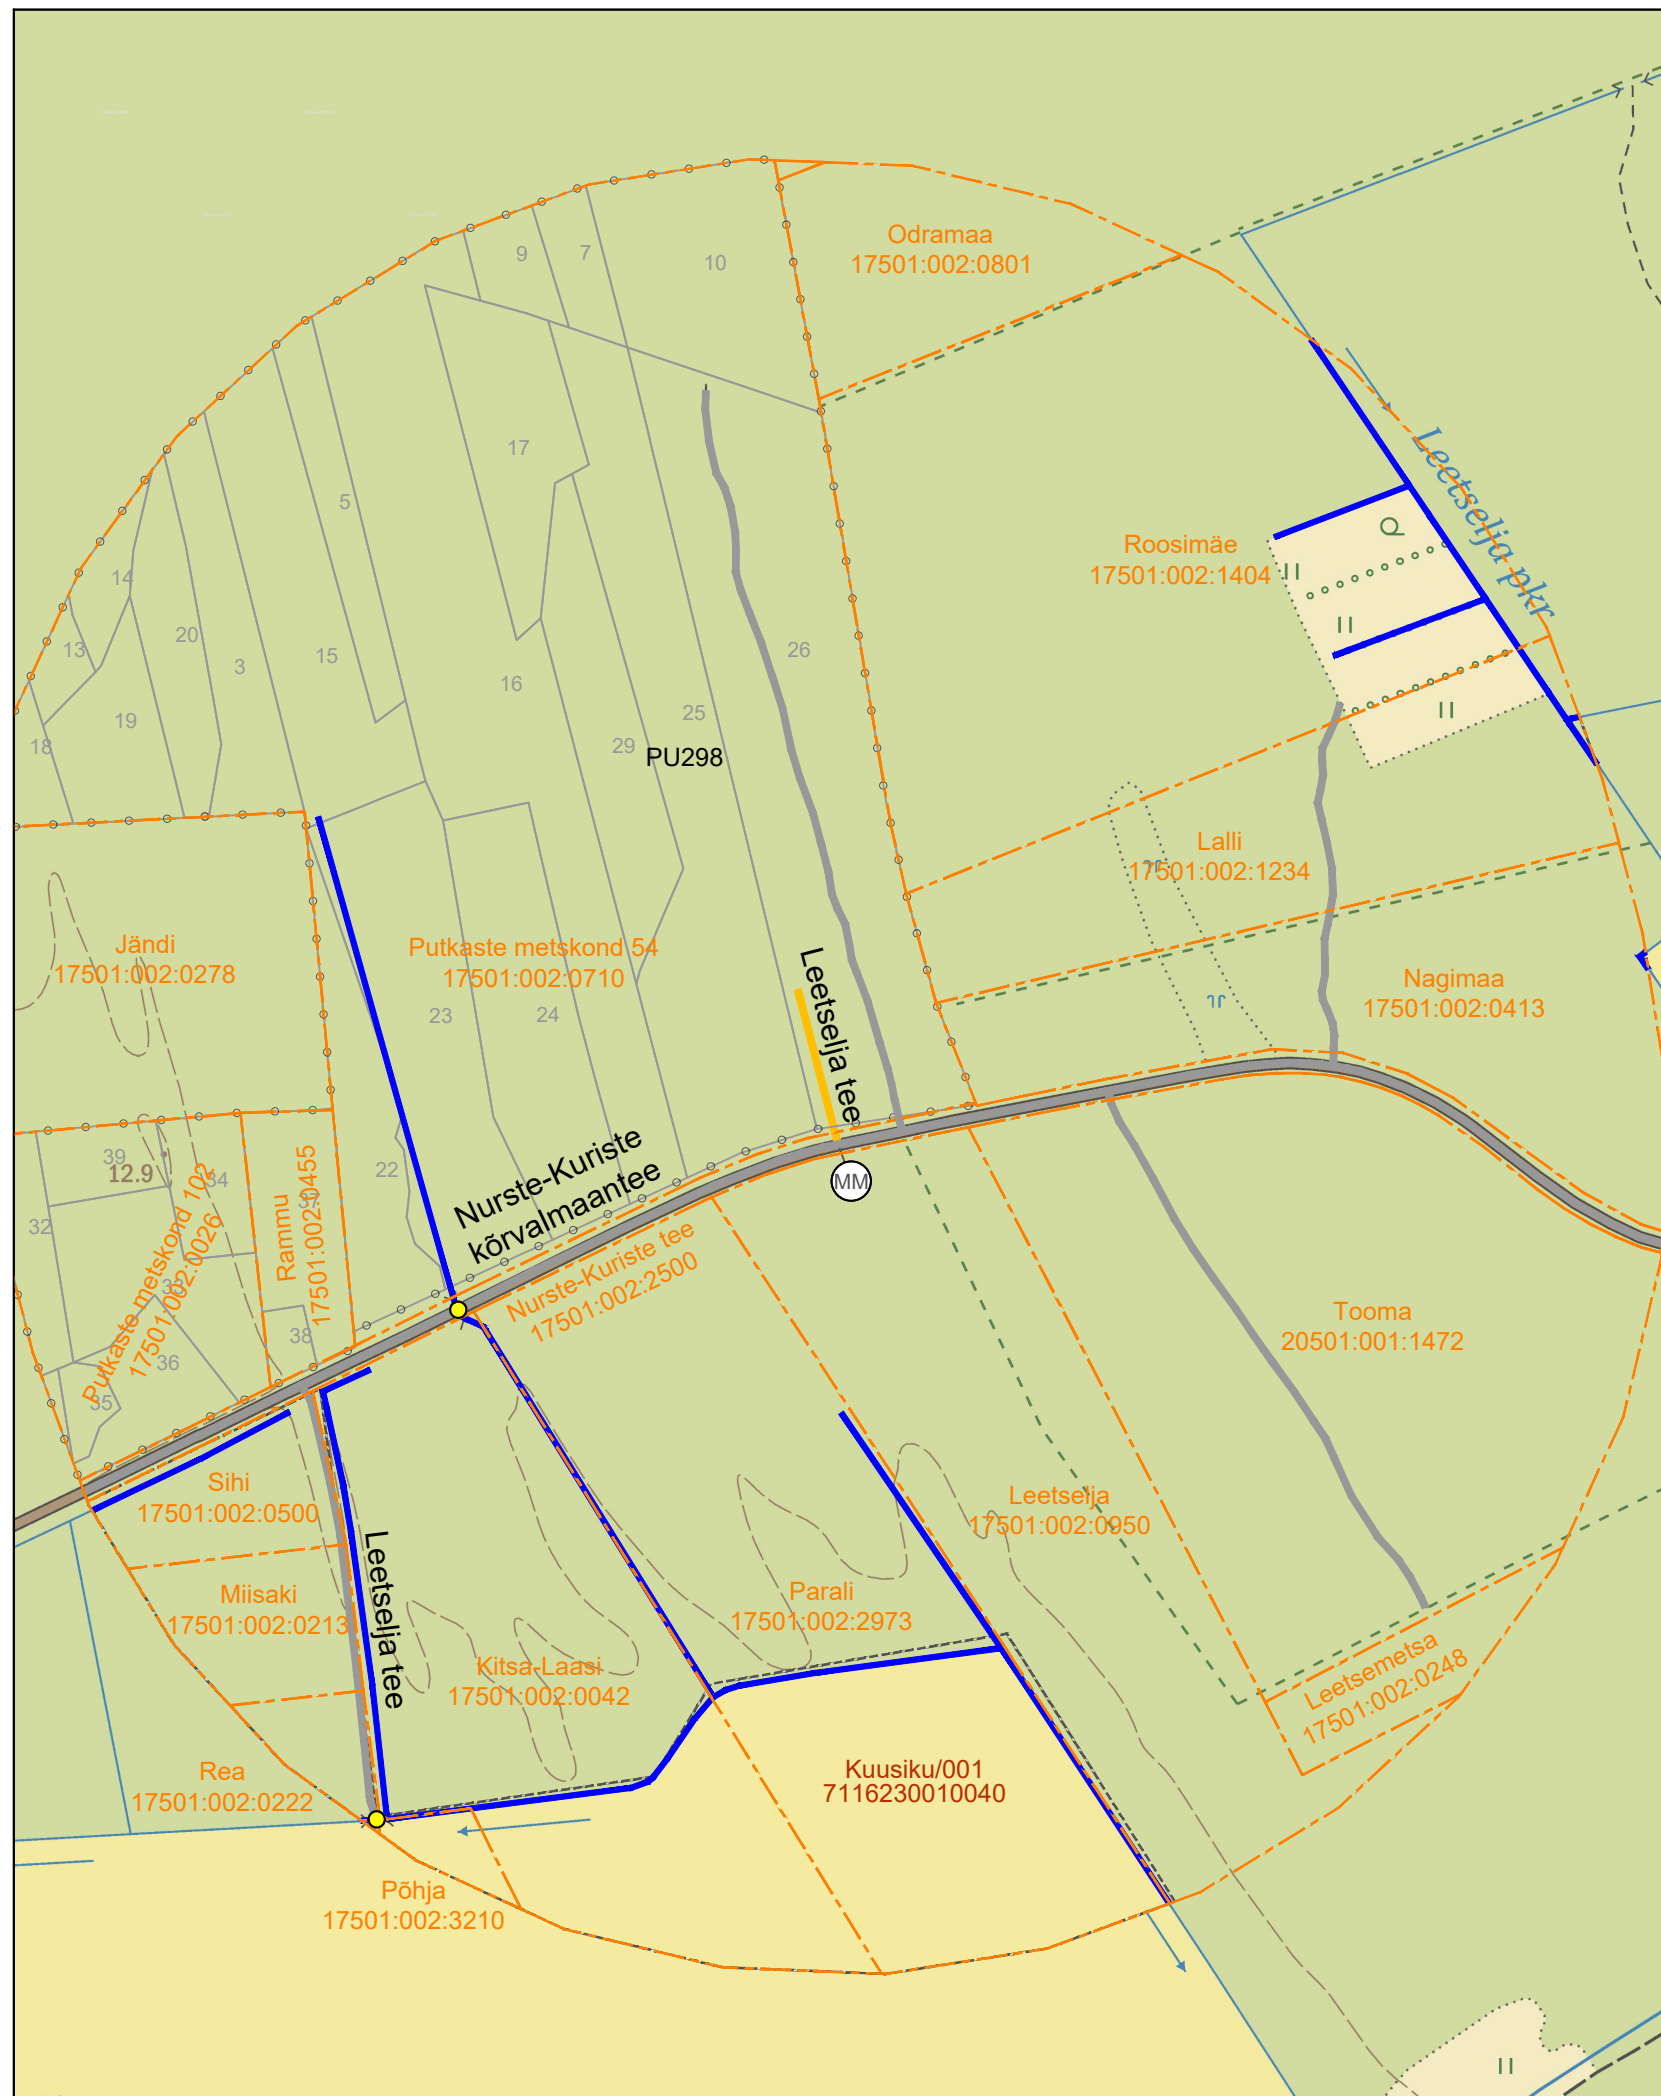

Kärdla metskond 2 20501:001:1781	Katastriüksuse piir nime ja tunnusega
Kuusiku/001 7116230010040	Maaparandusehitise ringpiir Maaparandusehitise nimetus ja kood ning maaparandussüsteemi kood
KD111	Kvartali piir koos numbriga
4	Eraldise piir ja number
Ristimäe-Kroogi tee	Olemasolev tee koos nimega
Karjaselja tee	Rekonstrueeritav tee koos nimega
Leetselja tee	Ehitatav tee koos nimega
35-110 kV	Kraav
1-20 kV	Kõrgepinge õhuliin
<1 kV	Keskpinge õhuliin
S	Madalpinge õhuliin
	Elektrimaakaabel
	Sidevõrgu kaabel
	Maardlate piir
	Truup
	Mahasõidukoht maanteelt
	Seisuveekogu
	Elektriliinide kaitsevööndid
	Elektrimaakaabelliinide kaitsevööndid
	Sidekaabli kaitsevööndid

					Tulika 19 I OG 13 Tallinn tel. 6528408 tel. 5070951 maajavesi@maajavesi.ee			MATER reg.nr.MPO008-00 MTR reg.nr.EP10033667-0001			Töö number:	
Objekt:								Hiiu teed 22				
Joonise nimi:								Leetselja tee asendiplaan				
Joonis	1	Leht	1/4	Mõõt	1:5000	Kuup.	08.2025	Tellija:		Riigimetsa Majandamise Keskus		
								Autor:		J.Käsk		
								Vast.spets:		H.D.Ots		