



Isikliku kasutusõigusega koormatava ala plaan  
 Põlva maakond, Põlva vald, Terepi küla, 18201 Kauksi-Terepi  
 tee  
 Registriosa: 7290550 ; Katastritunnusega:47301:002:1072

M 1:250

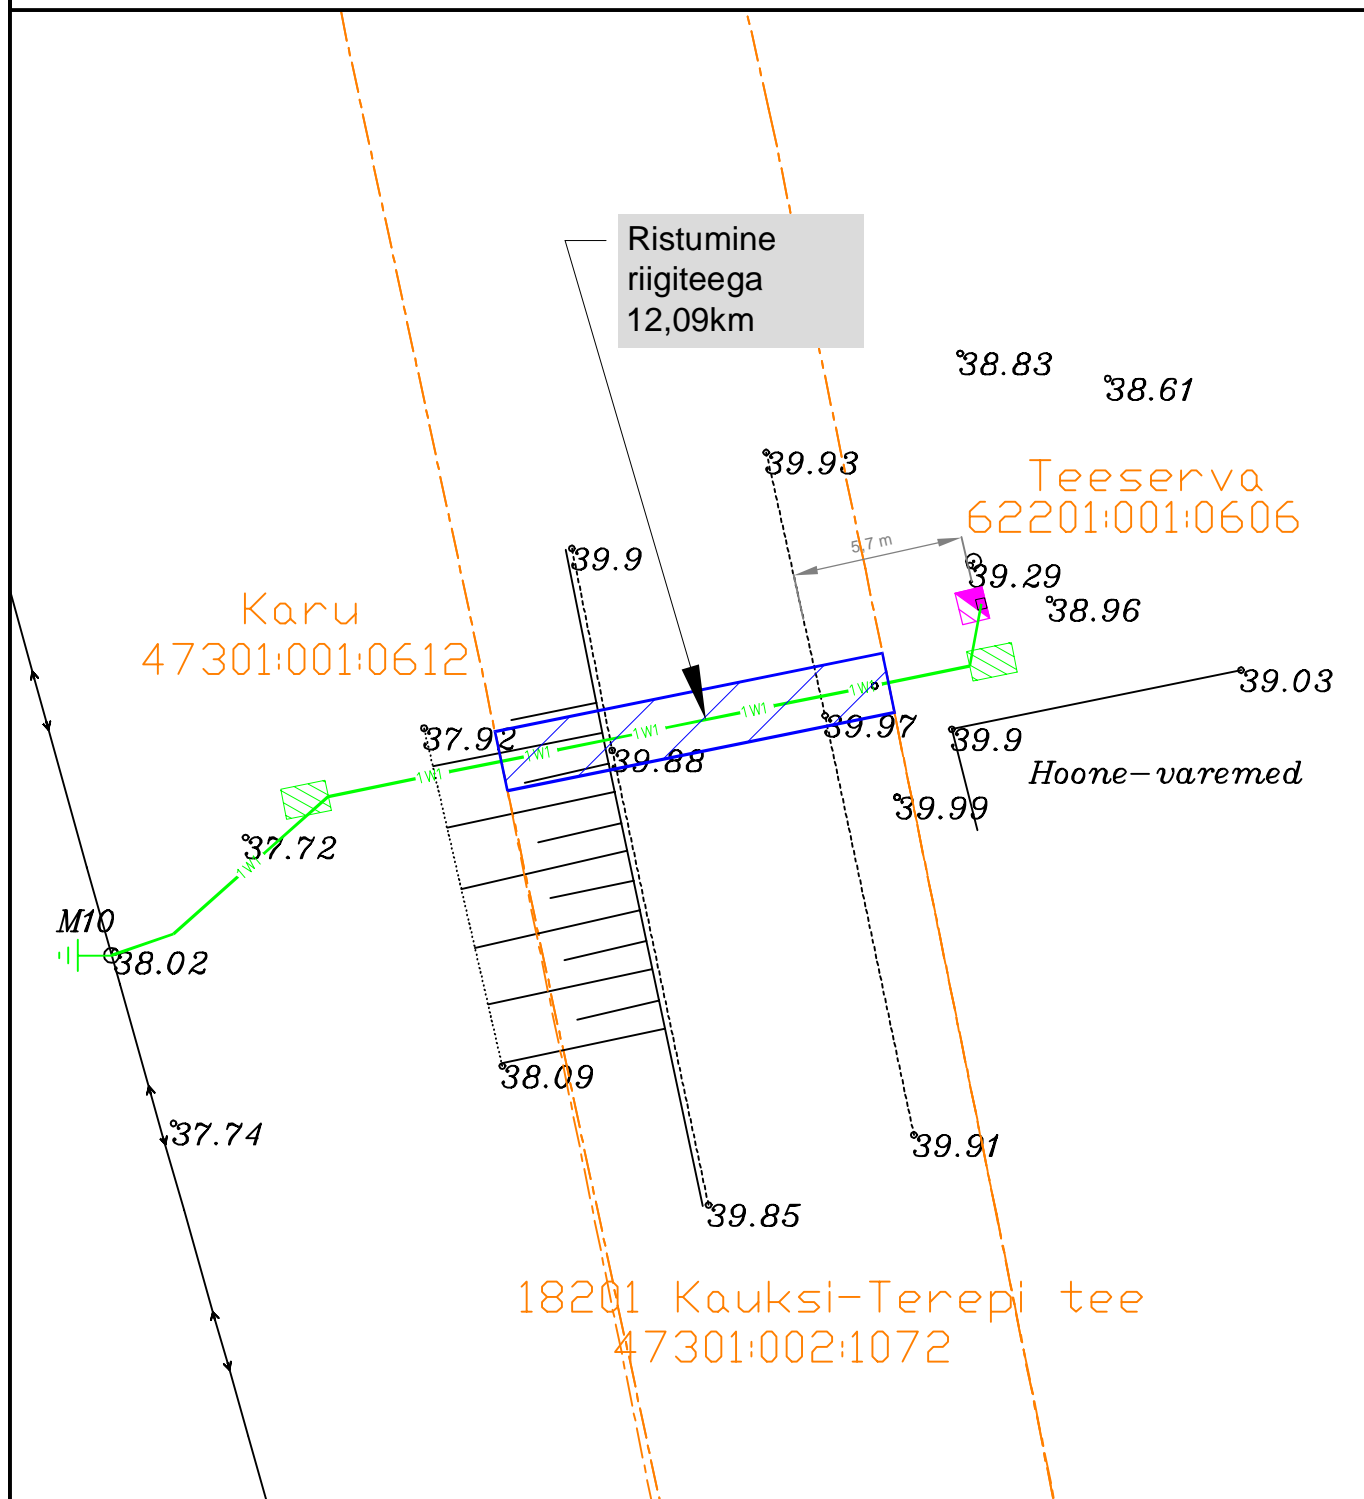

Kasutusõiguse ala : 26m<sup>2</sup>

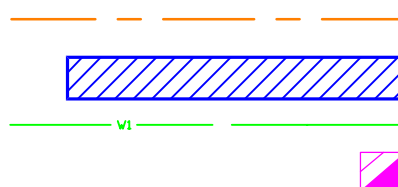

Katastriüksuse piir

Koormatav ala

Projekteeritav maakaabel

Projekteeritav liitumiskilp

Töö: LC0855  
 Koostas: Karl-Magnus Rebane