




Lõige nr.1 Ristumine riigiteega nr 22 Rakvere - Väike-Maarja - Vägeva tee km 16,91

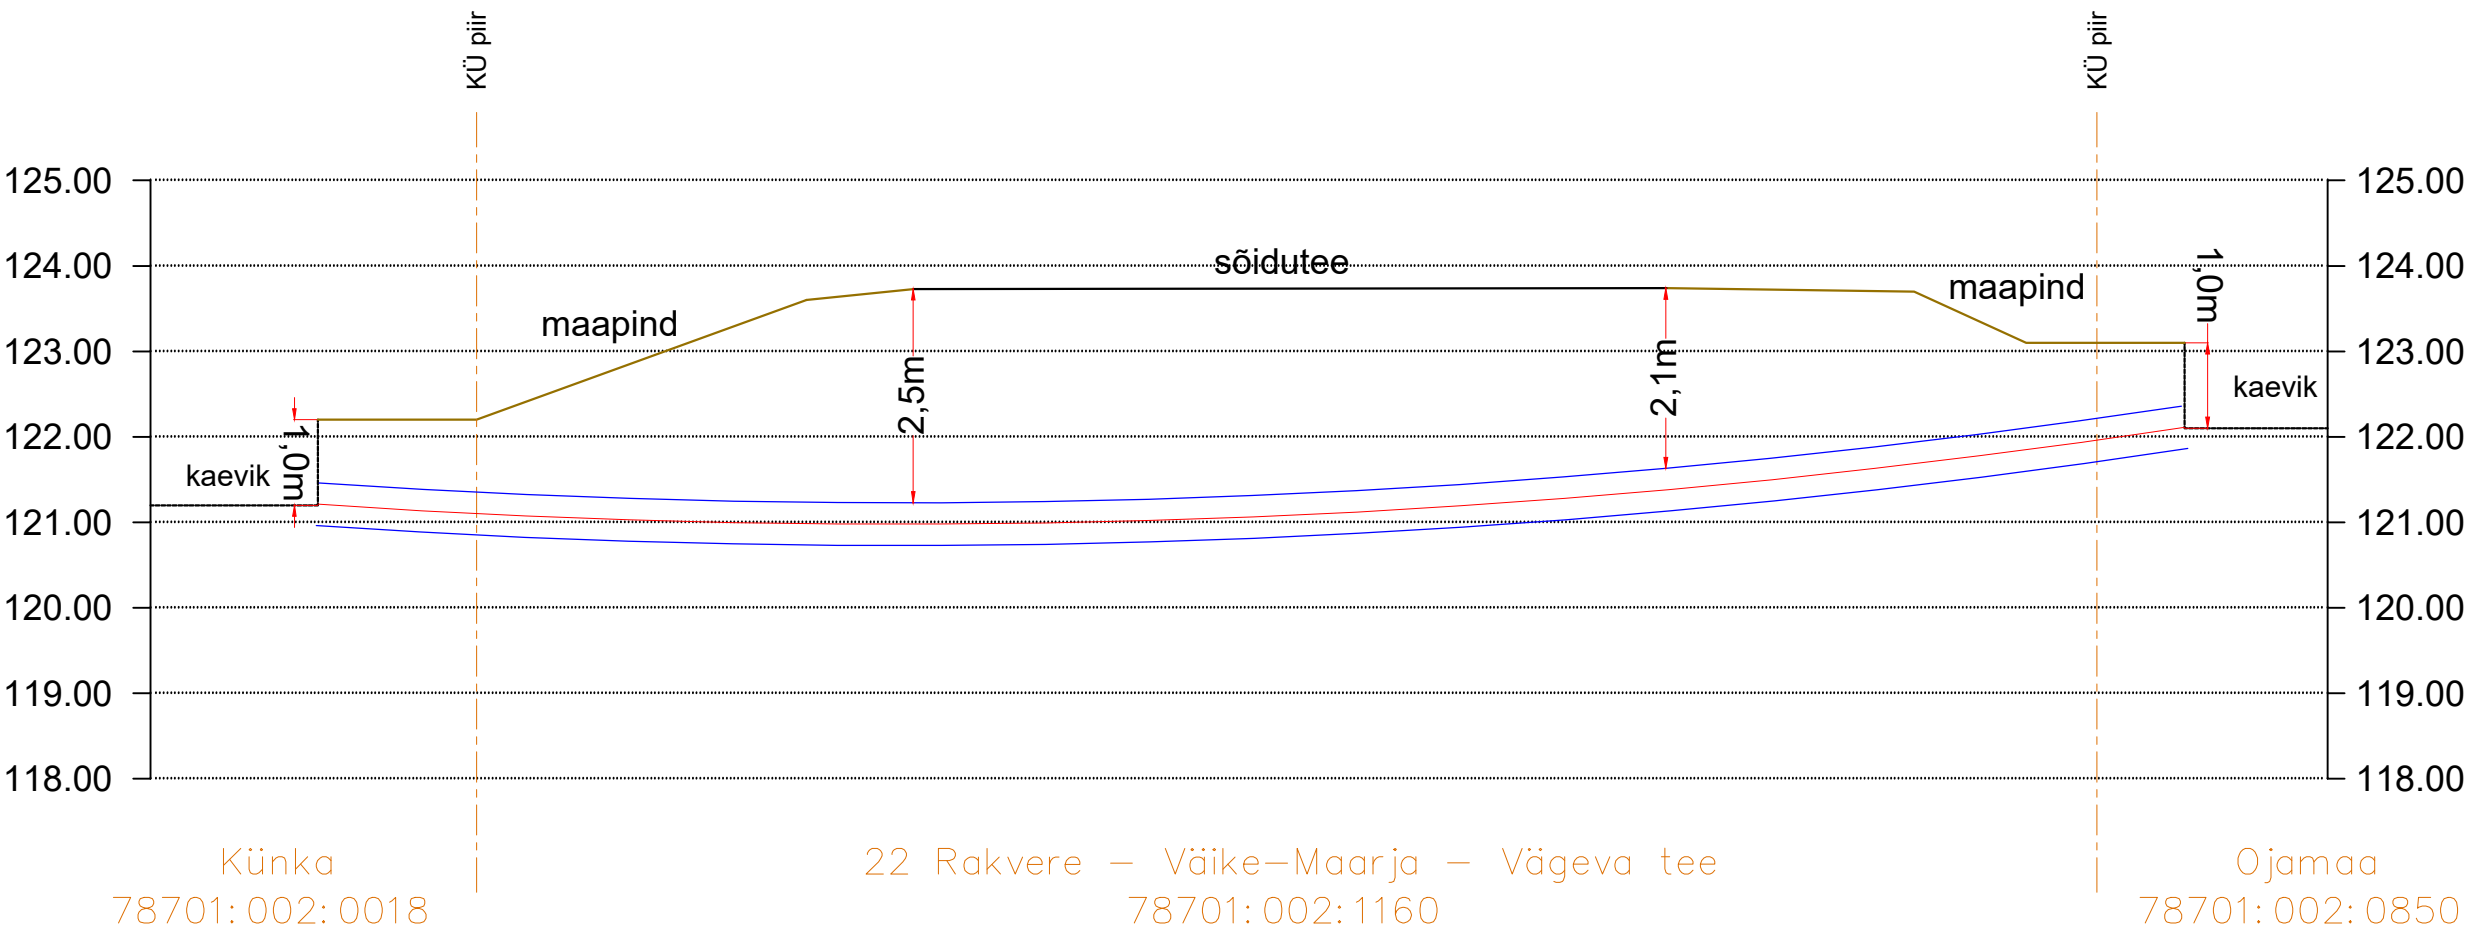

Lõige nr.2 Ristumine riigiteega nr 17132 Kullenga-Veadla tee km 0,06

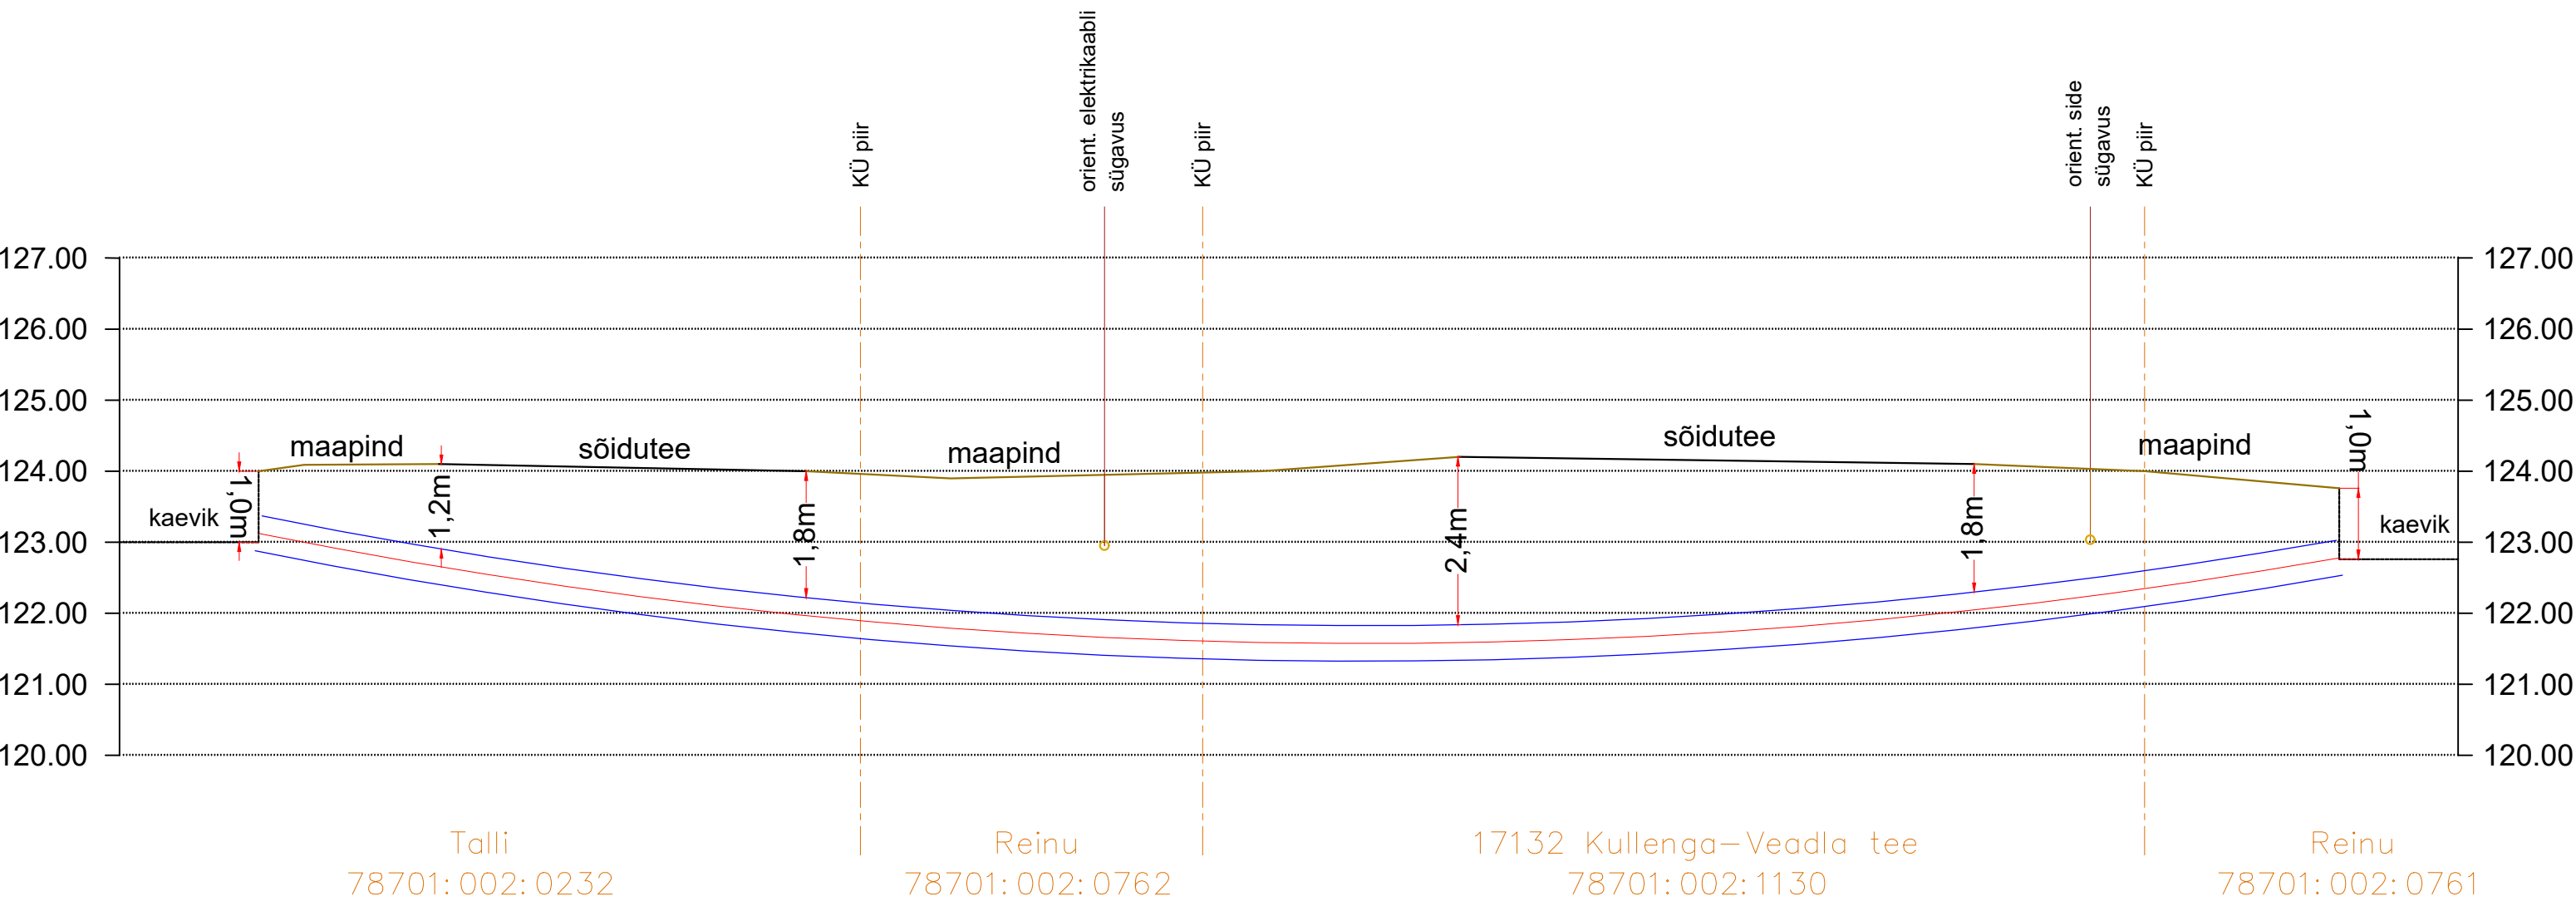

Projekt:	Pandivere päikesepargi kaablitrassi servituut Kullenga küla, Tapa vald, Lääne-Viru maakond			Tellija:	Enery Estonia OÜ		
Joonis:	Pikiprofiilid			Töö nr:	150524		
 AS Connecto Eesti Registrikood: 10722319 Tulsiu tn 19, 11314 Tallinn tel. 606 3100 info@connecto.ee www.connecto.ee	Projekteeris	Timmo Tampöld		Joonise nr:	EL-6-01		
	Kontrollis	Sergei Dolgušev		Möötkava:	-	Leht	Lehti
				Stadium:	Eelprojekt	1	1