


—	PROJ. JUURDEPÄÄSUTEE KATTESERV
	PROJ. MULDE NÕLV
—	PROJ. KRUUSKATE
—	PROJ. NÕLVA HALJASTUS
96,18	PROJ. KRAAV
—	OL.OL. KRAAVI PUHASTAMINE
—	KATASTRÜKSUSE PIIR
×	LIKVIDEERITAV OBJEKT

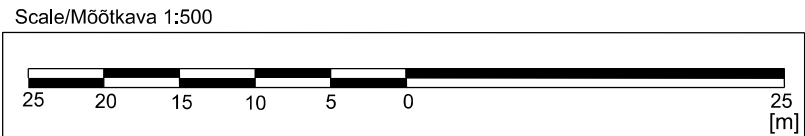

Mõõdistamise aeg: 27.11.2020
Tasapinnaline koordinaatsüsteem: L-EST 97
Kõrgussüsteem: EH-2000

MAA VESI PROJEKTEERIMISBÜROO		Tulika 19 10613 Tallinn tel. 6528408 tel. 5070951 maajavesi@maajavesi.ee	MATER reg.nr.MP0008-00 MTR reg.nr.EP10033667-0001	Töö number: 201375		
Objekt: Rukkimäe-Tipasilla- Maidema-Vommaru metsakuivendus		Tellija: Riigimetsa Majandamise Keskus		Autor: J.Käsk		
Joonise nimi: Lokuta-Jõeküla tee nr 20157 ja Maidema- Vommaru tee ristumiskoha topo-geodeetiline maa-ala plaan		Vast.spets: T.Ploompuu				
Joonis	1	Leht	1/1	Mõõt	1:500	Kuup. 12.2020

Nr.						
Teelahendused OÜ		TELLIJA/CLIENT AS Projekteerimisbüroo Maa ja Vesi				
		OBJEKT/OBJECT Järva maakond, Türi vald, Kullimaa küla, 20157 Lokuta - Jõeküla tee				
		LÕIK/SECTION Mahasõidukoht Maidema-Vommaru teele, km 10,169				
MTR ELK000135, EEP004085, EPE001377	PROJ/DESIGNED A. Afanasjev		ALLKIRI/SIGNATURE	05.04.2021	JOONISE NIMETUS/DRAWING NAME Asendiplaan	
KONTR/CHECKED J. Jermolovitš	ALLKIRI/SIGNATURE		05.04.2021	PROJ NR/PROJ NO PP-21-08	JOONISE NR/ DRAWING NO 1.1	PROJ ETAPP/DESIGN STAGE Põhiprojekt
				MÕÖT/SCALE 1:500		REV 0