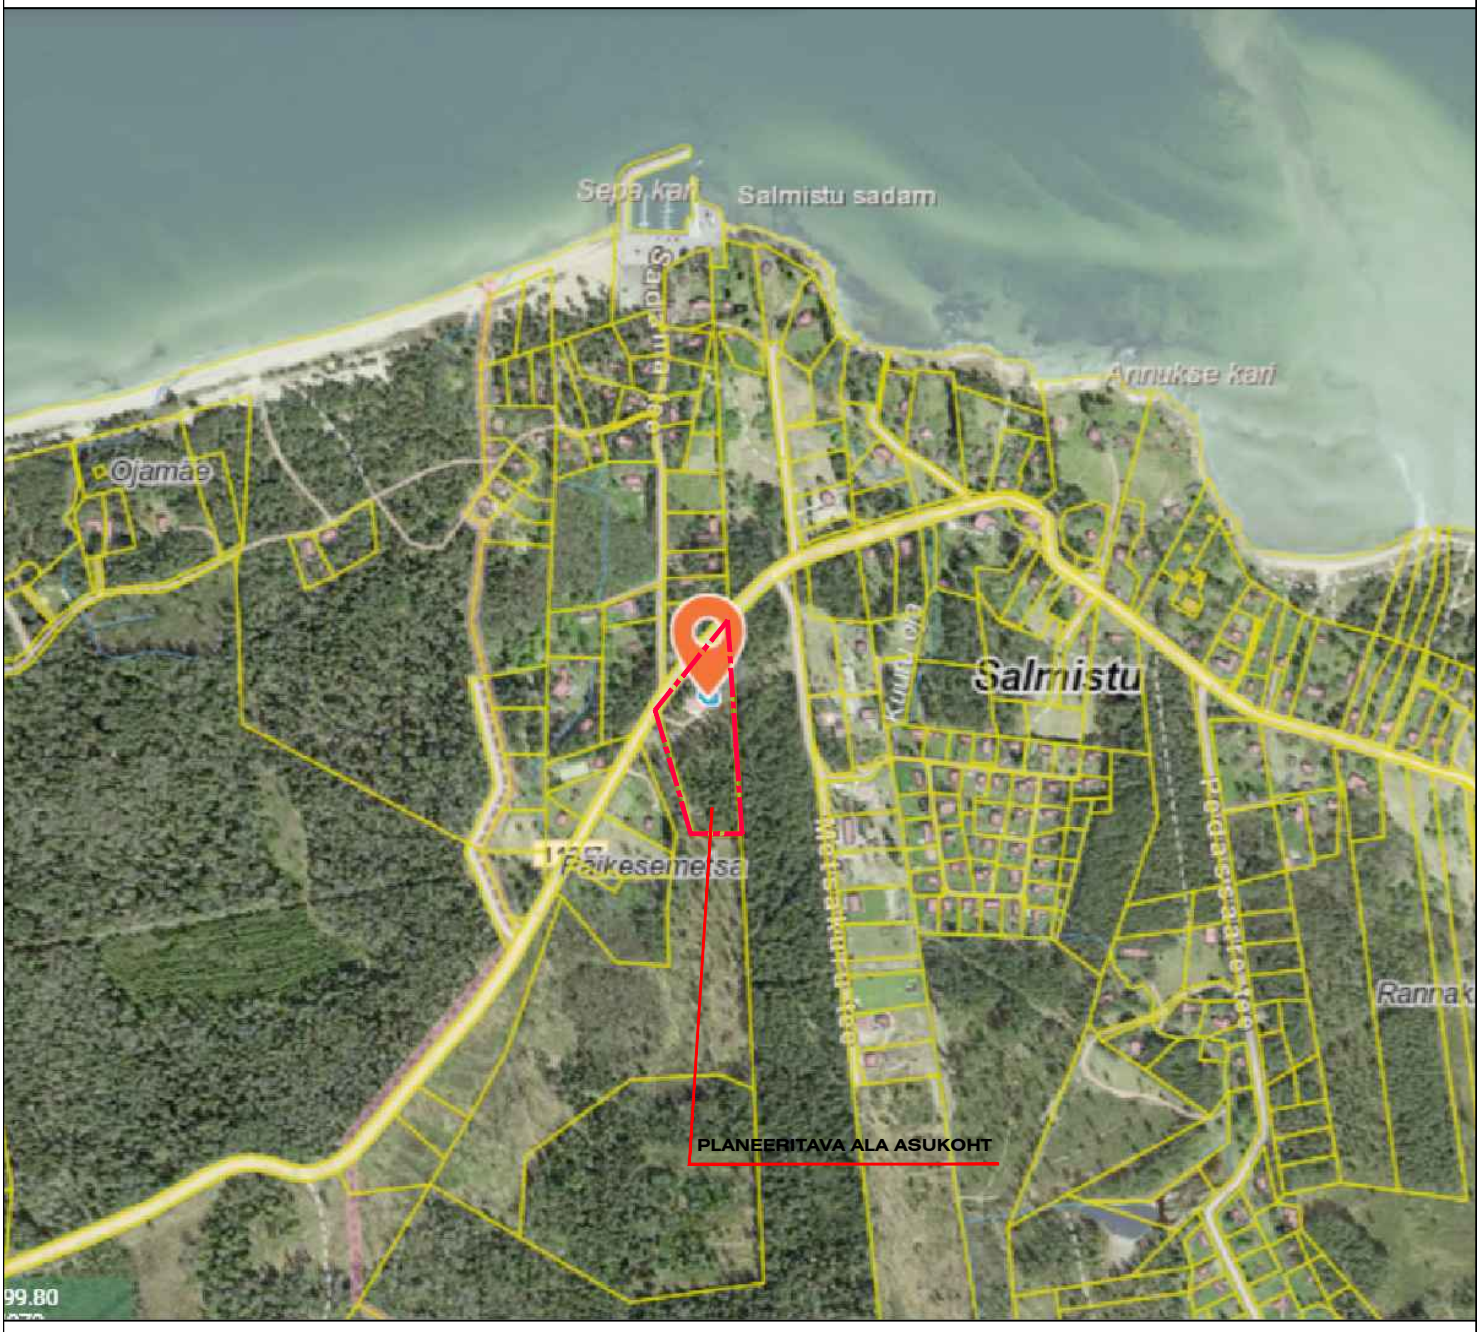


MÄRKUSED:
1. Detailplaneeringu seletuskiri on jooniste lahutamatu lisa.

Objekti nimetus SALMISTU KÜLA KÄBIHEINA MAAÜKSUSE DETAILPLANEERING	Joonise nimetus SITUATSIOONISKEEM
Aadress: KÄBIHEINA, SALMISTU KÜLA, KUUSALU VALD, HARJUMAA	Tellija: Medifur OÜ
	Planeeringu koostamise korraldaja: Kuusalu Vallavalitsus
	Arhitekt: Kadri Randoja

Joonest OÜ I Reg nr 12943149 I Vana-Kalamaja 8-12 I10412 Tallinn I kadri.randoja@gmail.com

Töö nr:	Joonise nr:	Mõõtkava:	Projekti staadium:	Kuupäev:
0626	AE01	-	DP	14.10.2026