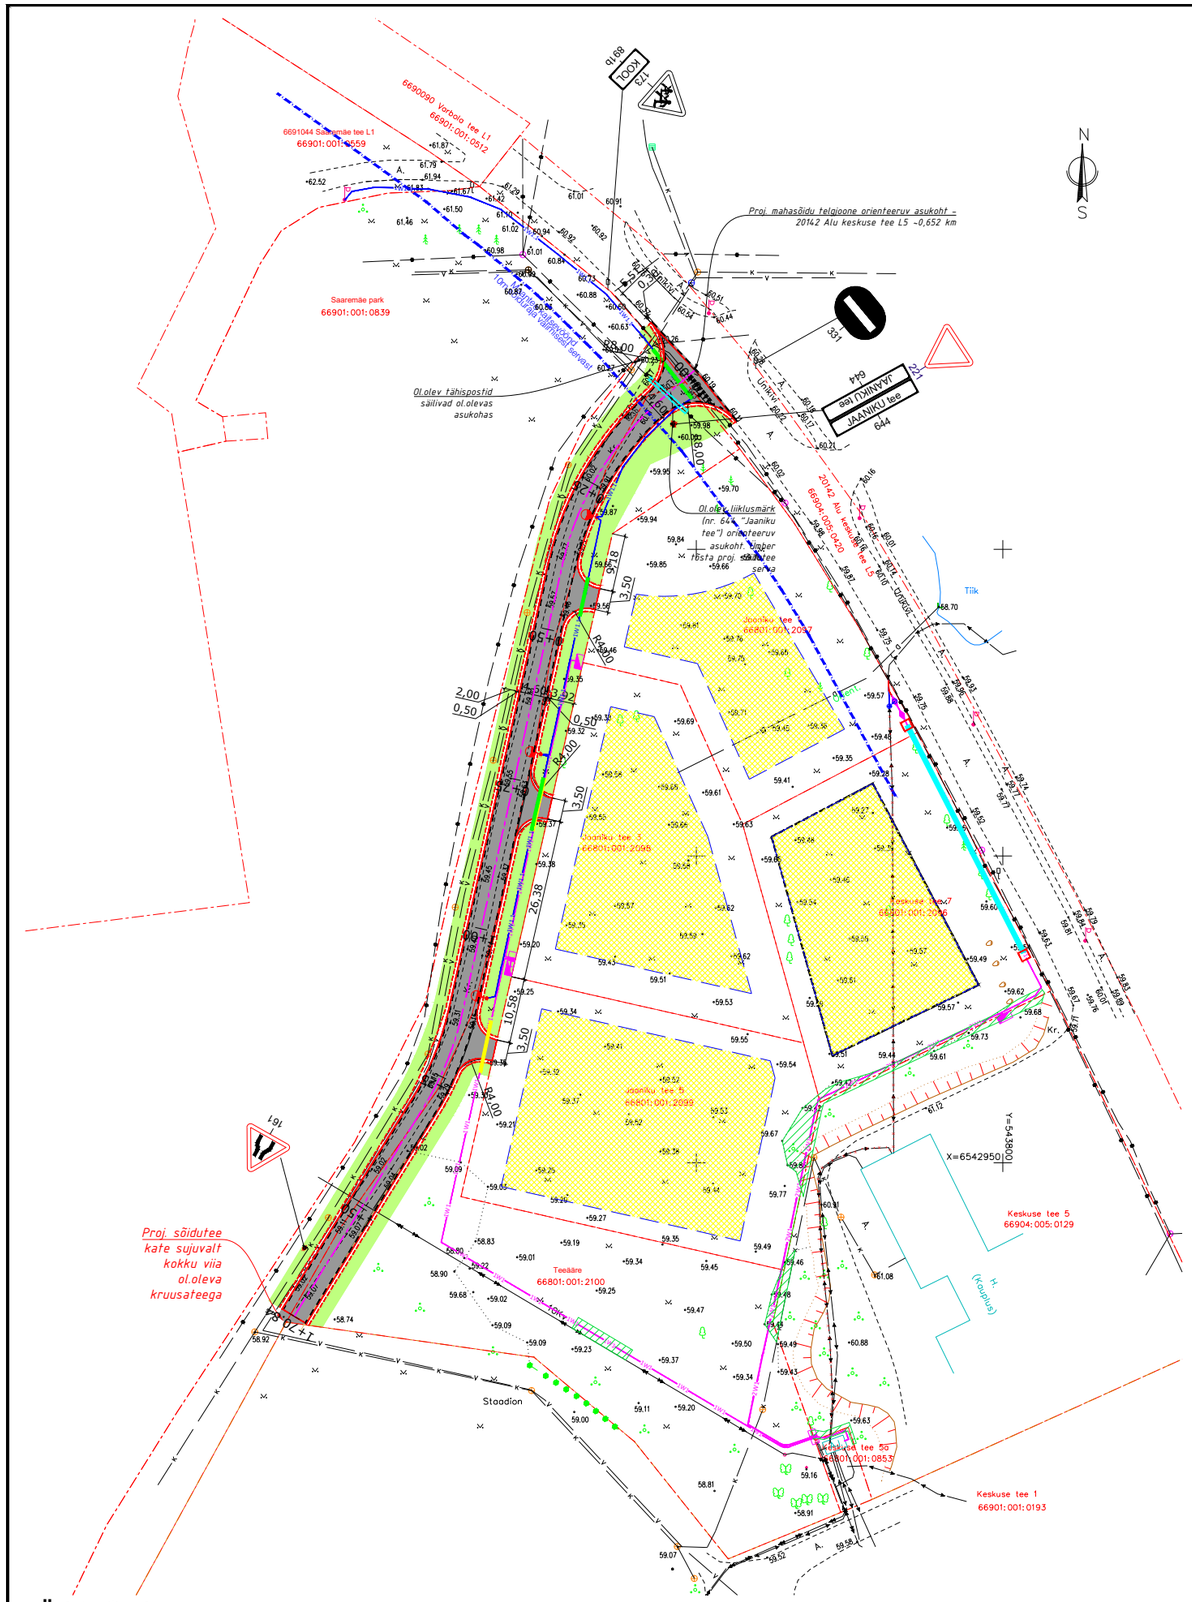


MÄRKUSED:

1) Geodeesia Jaagu Kinnisvara OÜ. Teostatud 3.06.2024.a. Töö nr. 2024-045.
Kõrgused Euroopa kõrgussüsteemis EH2000. Koordinaadid L-Est 97 süsteemis.

2) Projekteeritud ja olemasolev katend tuleb omavahel kõrguslikult kokku viia

3) Kui ol.olevat katendit kahjustatakse suuremas ulatuses kui projektdokumentatsioonis kajastatud, tuleb see normidekohaselt taastada.

N
W E
S

OÜ Mastlop

TINGMÄRGID

- OLEMASOLEV KINNISTU PIIR
- OLEMASOLEV SIDEKAABEL
- OLEMASOLEV MADALPINGEKAABEL
- OLEMASOLEV KESKPINGEKAABEL
- 10Kv OLEMASOLEV KESKPINGE ÕHULIIN
- V OLEMASOLEV VEETORU
- D OLEMASOLEV DRENAAZITORU
- K OLEMASOLEV REOVEEKANALITORU
- OLEMASOLEV TÄNAVAVALGUSTUSPOST
- OLEMASOLEV LIIKLUSMÄRK
- OLEMASOLEV SIDEKAEV
- OLEMASOLEV KÕRGHALJASTUS
- OLEMASOLEV NÕLV
- PROJEKTEERITAV SÕIDUTEE TELGJOON
- PROJEKTEERITAV SÕIDUTEE KATTE SERV
- PROJEKTEERITAV SÕIDUTEE PEENRA SERV
- PROJEKTEERITAV A/B KATE
- PROJEKTEERITAV HALJASALA/NIIDUMURU TAASTAMINE (h= 15 cm)
- OLEMASOLEVA 1x SIDEKAABLI KAITSMINE (kaitsta poolitatava kaitsetoruga; 750N, L= 1x8m)
- PROJEKTEERITAV LIIKLUSMÄRGI POST
- 331 OLEMASOLEV LIIKLUSMÄRK
- 221 PROJEKTEERITAV LIIKLUSMÄRK
- 923b PROJEKTEERITAV TEEKATTEMÄRGISTUS
- 943 PROJEKTEERITAV TEEKATTEMÄRGISTUS

OÜ VALTU PROJEKT
TÖÖ NR. 15-02
KESKUSE TEE 5 (66904:005:0129)
JA KESKUSE TEE 7 (66904:005:0130)
DETAILPLANEERING ALU ALEVIKUS RAPLA VALLAS

TINGMÄRGID

- HOONESTUSALA
- PLANEERITUD PIIRDEAED LÕIKUDES, KUS SEE EI LANGE KOKKU KINNISTU PIIRIGA (KESKUSE TEEGA KÜLGNEVAL LÕIGUL)

VPS Consult OÜ, töö nr. 2552
NB Tingmärke käsitleda kui "VAREM PROJEKTEERITUD."
Tingmärgid, projekteeritud elekter:
- 1W1 Projekteeritud madalpinge maakaabel D110mm 450N kaitsetorus kui ei ole määratud teisiti
- 2W1 Projekteeritud madalpinge maakaablid (2x kaablit trassis) D110mm 450N torus kui ei ole määratud teisiti.
- D110mm 1250N kaablikaitsetoru
- Trassi paigaldus kinnisel meetodil
- Suundpuurimise stardi-/lõpukaevik
- Jaotuskilp
- Liitumiskilp
- Raadamise ala
- Ümbertõstetav ol. olev kaabel
- Madalpinge maakaabli jätkumuhv

Tingmärgid, projekteeritud tänavavalgustus:
- Metallmast (h=8m), jaland, konsool (L=1m), LED valgusti)
- 1W1 1W1 Tänavavalgustuse toitekaabel D75mm 450N torus, juhul kui ei ole määratud teisiti
- X- valgustuspunkti number
- A- valgusti mudel; B-optika; C-leedide arv
- D-valgusti kõrgus; E-konsooli pikkus; F-valgusti võimsus
- D75mm 750N kaitsetoru

OÜ Mastlop
Reg.kood 12618952; EEP003122; ELK000079
Peterburi tee 2F, Tallinn 11415
tel. +372 56 24 26 34, e-mail ppoltsam@gmail.com

Projektijuht	Pärt Põltsam
Projekteeris	Pärt Põltsam
Kontrollis	Pärt Põltsam (tunnistuse nr. 163405/163406)
Koostatud / trükitud:	09.11.2026/ 09.11.2026

Projekti nimetus:
JAANIKU TEE REKONSTRUEERIMISE PROJEKT
TEEDE-EHITUSLIK OSA

Asukoht:
20142 ALU KESKUSE TEE L5; 6691037 JAANIKU TEE; TEEÄÄRE
ALU ALEVIK, RAPLA VALD, RAPLA MK

Tellija:
Laxnel OÜ

Joonise nimetus:
ASENDIPLAAN

Projekti tunnus:	26086
Töö nr:	26086
Leht nr:	TL-02-2
Staadium:	PÕHIPROJEKT
Mõõtkava:	1:1000