


Isikliku kasutusõiguse seadmise plaan

| Jrk nr | IKÕ ala<br>Pos nr<br>(plaanil) | Kinnistu<br>registriosa<br>number | Katastriüksuse tunnus, nimi ja<br>sihtotstarve;                  | Asukoht riigitee (nr ja nimi) suhtes<br>(lõigu algus ja lõpp km); | Ala pindala<br>ruutmeetrites<br>m² |
|--------|--------------------------------|-----------------------------------|------------------------------------------------------------------|-------------------------------------------------------------------|------------------------------------|
| 1.     | POS 1                          | 5937150                           | 24805:001:0026<br>14134 Laiusevälja-Toovere tee<br>transpordimaa | Maakaablite ristumine 14134<br>Laiusevälja-Toovere tee km 8,30    | 27                                 |

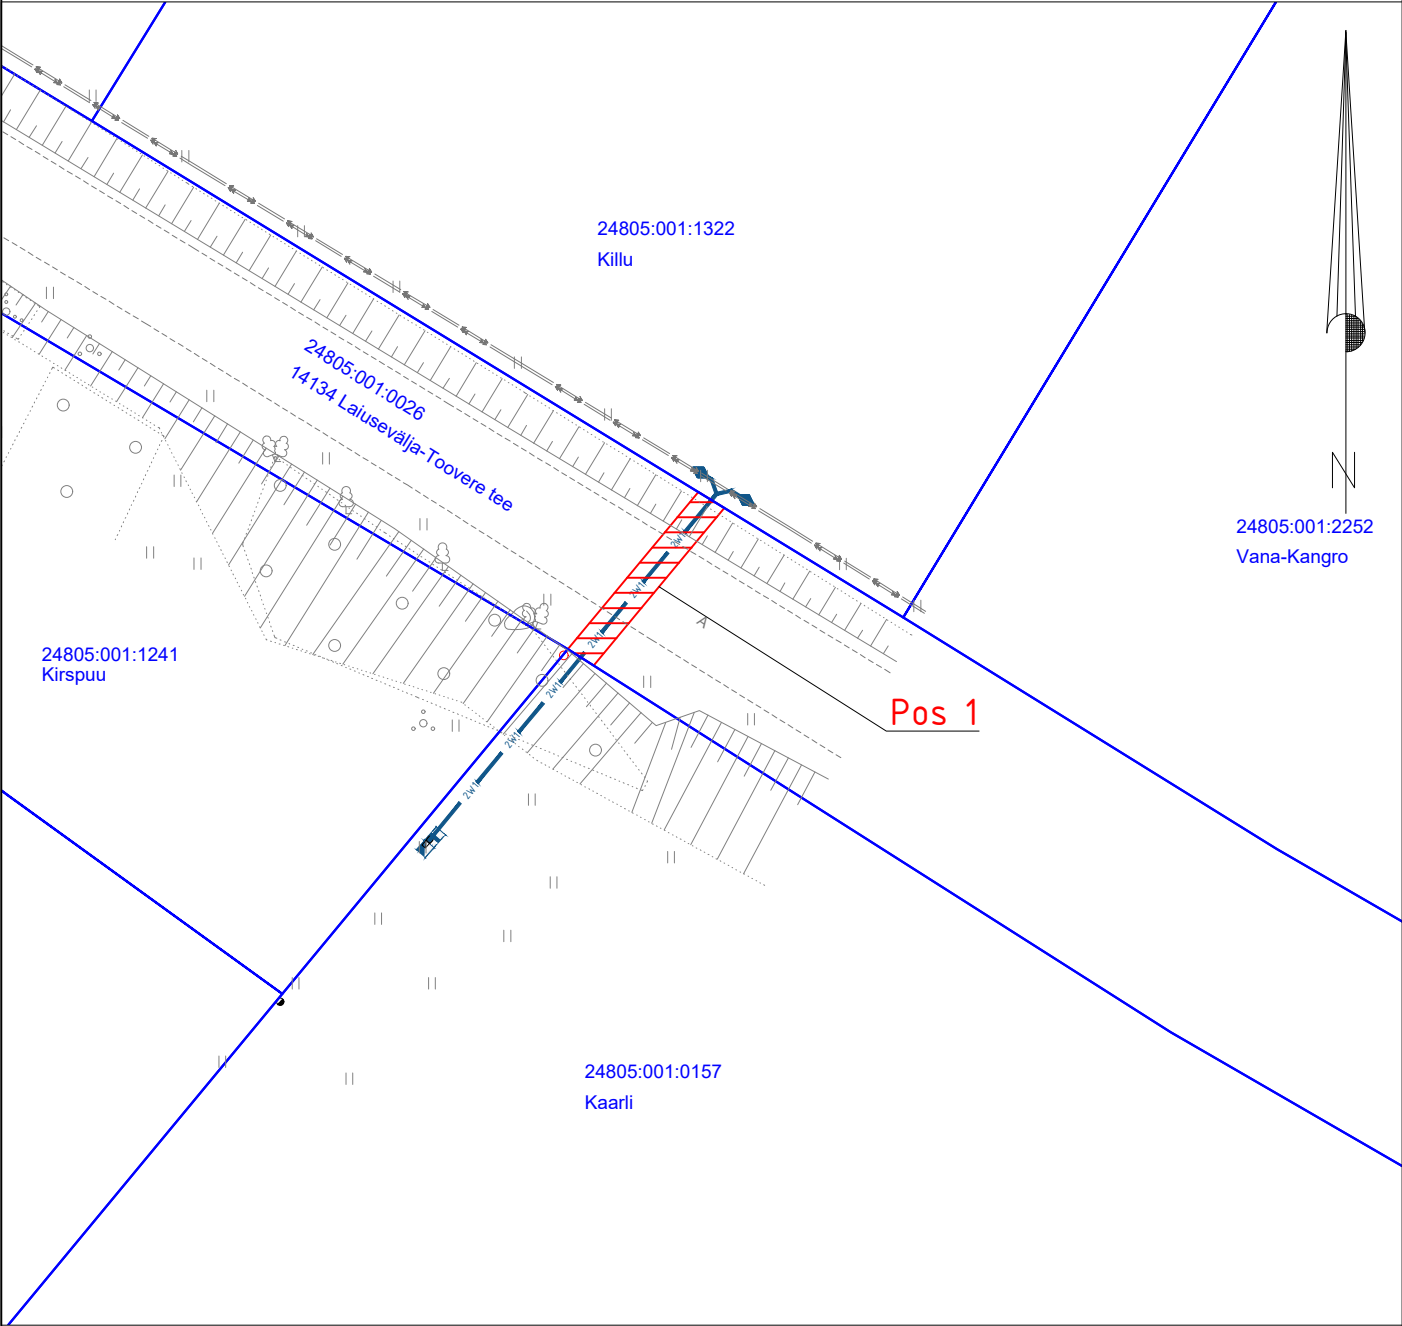

Isikliku kasutusõiguse seadmise ala



Katastriüksuste piirid



Projekteeritud Elektrilevi 2xm/p kaabel  
Projekteeritud maakaabli trassi pikkus 13,5m

|   |                                                                                                |                     |                               |                       |
|---|------------------------------------------------------------------------------------------------|---------------------|-------------------------------|-----------------------|
| Projekti nimi / aadress<br>Kaarli kinnistu liitumine elektrivõrguga<br>Soomevere küla, Jõgeva vald, Jõgeva maakond |                                                                                                |                     |                               | Töö nr<br>LC0563      |
| Koostaja   | Janno Lütt<br>AS Stik-Elekter / Projekteerija<br>Tel: 53400127 / E-post: janno@stik-elekter.ee | Mõõtkava<br>M 1:500 | Leht / formaat<br>Leht 1 / A4 | Kuupäev<br>09.01.2024 |