


11109 Jõelähtme-Kostivere tee

2.26 km
24504:008:0381

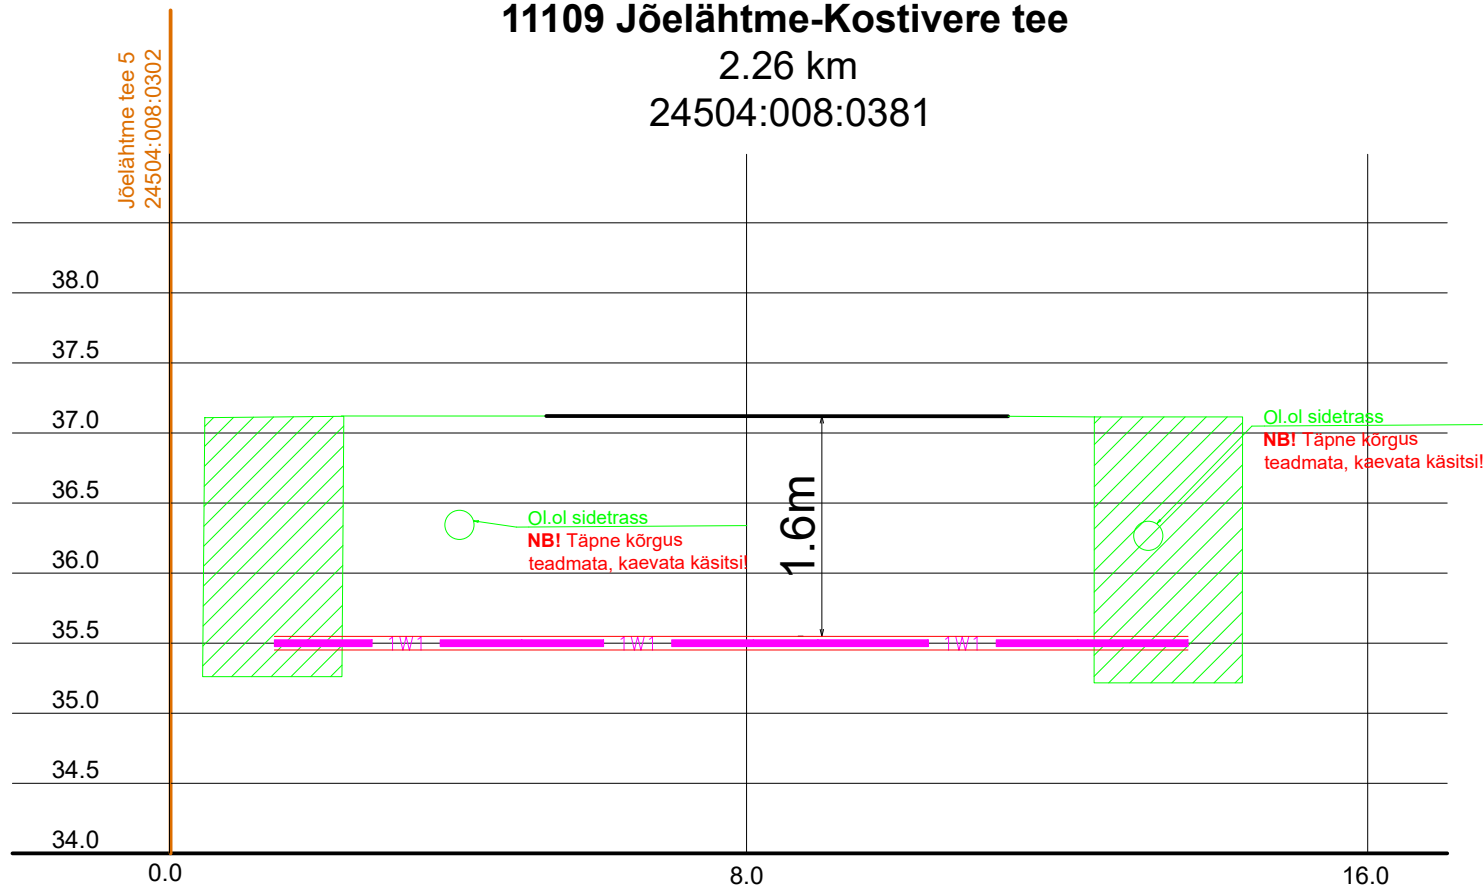

Rajatav maakaabel kaitsetorus
Kinniselt 1250N, lahtiselt 750N



Stardi ja lõpukaevik

Tellija:	elektrilevi	Töövõtja:	enersense	Address:	Mõigu 3, Tallinn 10112	Kuupäev:	05.08.2024
				Reg. nr:	11445550		Töö nr: IH/24/011
Töö nimetus:	Jägala üleviimine 20kV III etapp IP7218	E-mail:	liis.tammekand@ enersense.com				Joon nr: 003/2
Joonise nimetus:	Paigaldus sõidutee all	Projekteeris:	Liis Tammekand				Möötkava:-
		Kontrollis:	Janar Kubbi				