

# ISIKLIKU KASUTUSÕIGUSE KOORMATAVA ALA PLAAN

Lääne-Viru maakond, Avanduse küla, 17102 Viru-Jaagupi - Simuna tee


Registriosa: 8919350

katastritunnus 16101:002:1030;

Ristumine: km 26.53

Teel kulgemine: 26,53-26,68

Leht 1/3

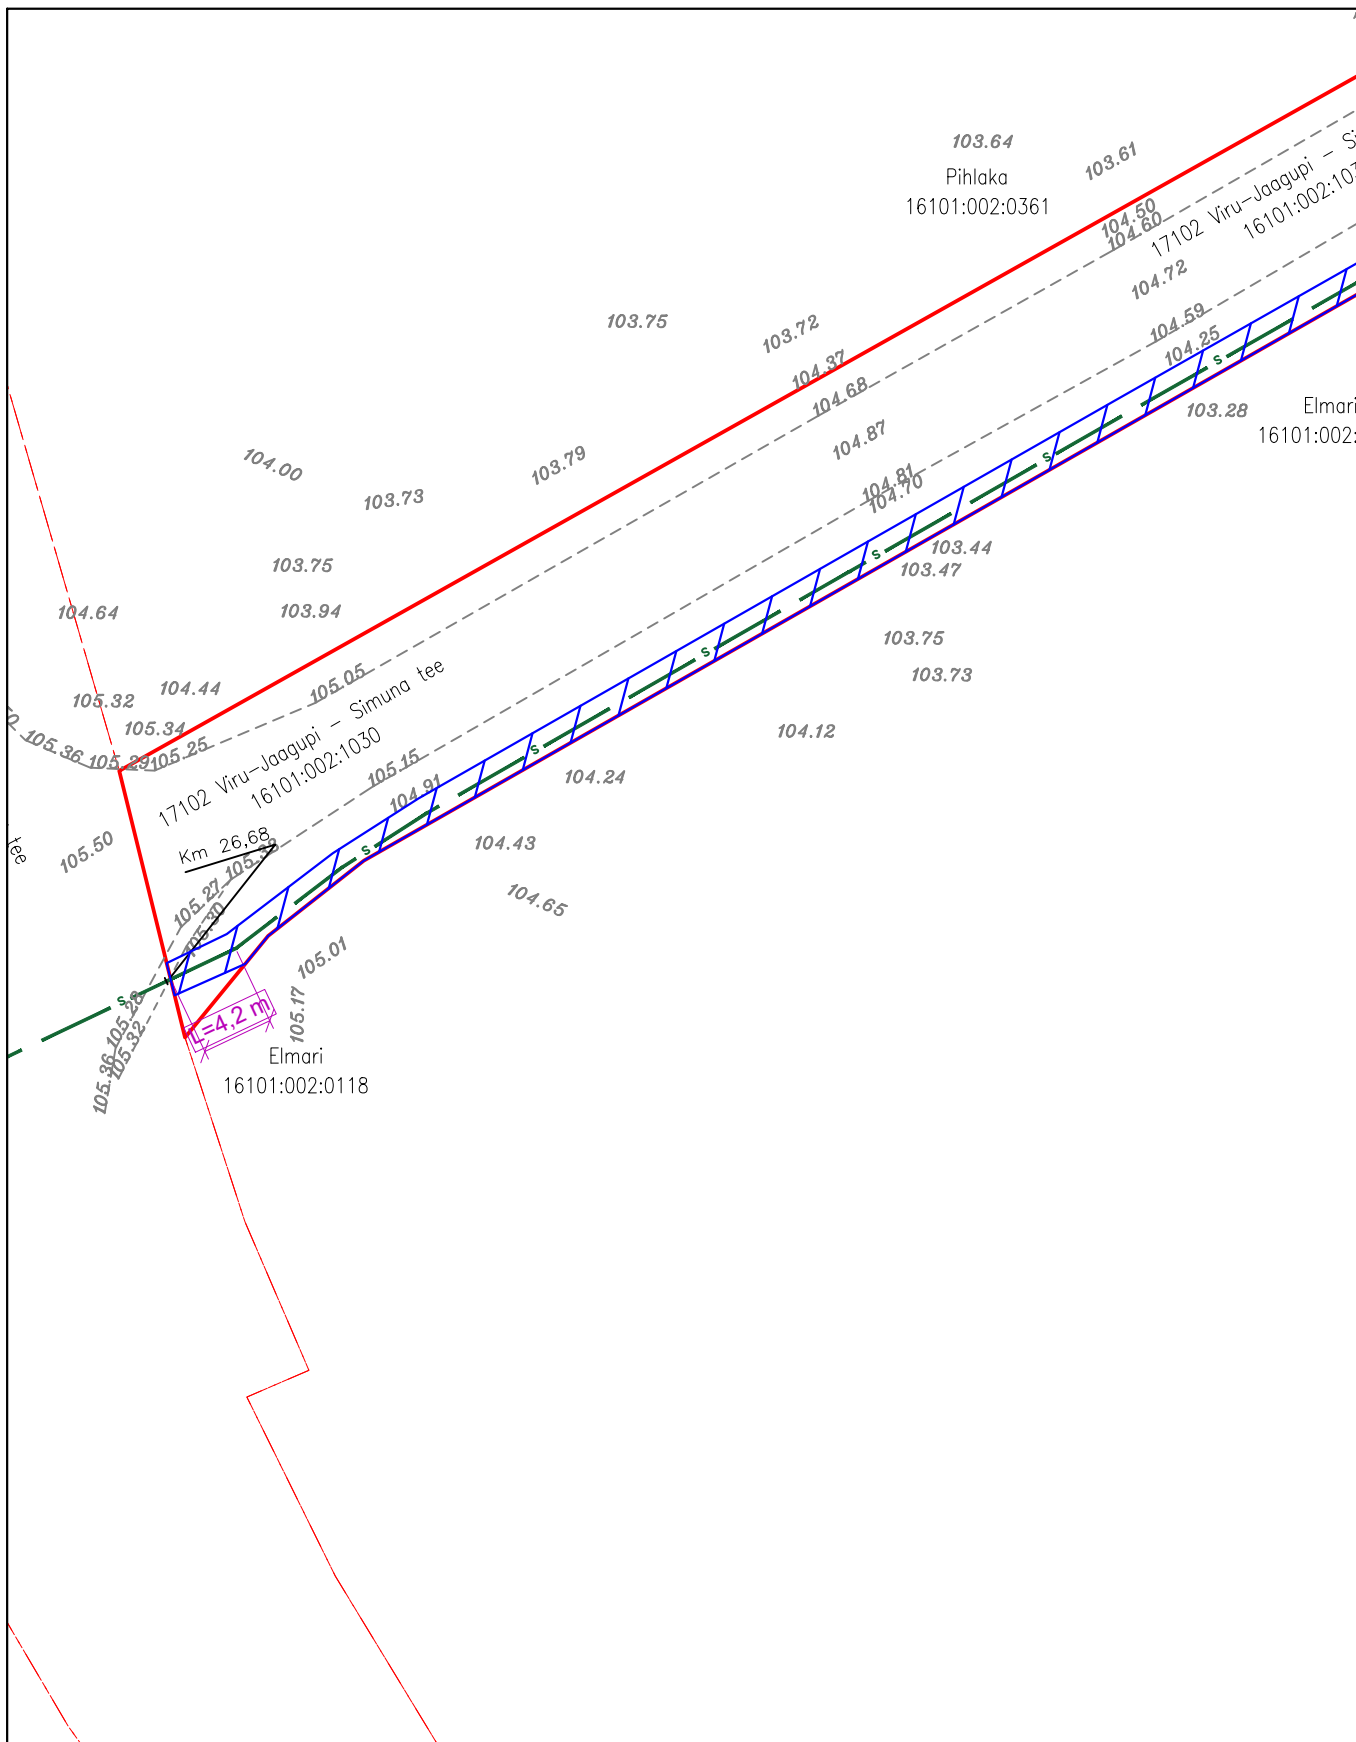

Mõõtkava: M 1:500  
 Koostaja: Kristjan Toro  
 Projekti nr: VT1914

- Lepingu objektiks oleva katastriüksuse piir
- Katastriüksuste piirid
- s — Projekteeritav sidemaatrass (Enefit Connect)
- s — Olemasolev sidetrass (ELA SA)
- Isikliku kasutusõiguse ala 280 m<sup>2</sup>

# ISIKLIKU KASUTUSÕIGUSE KOORMATAVA ALA PLAAN

Lääne-Viru maakond, Avanduse küla, 17102 Viru-Jaagupi - Simuna tee


Registriosa:8919350

katastritunnus 16101:002:1030;

Ristumine: km 26.53

Teel kulgemine: 26,53-26,68

Leht 2/2

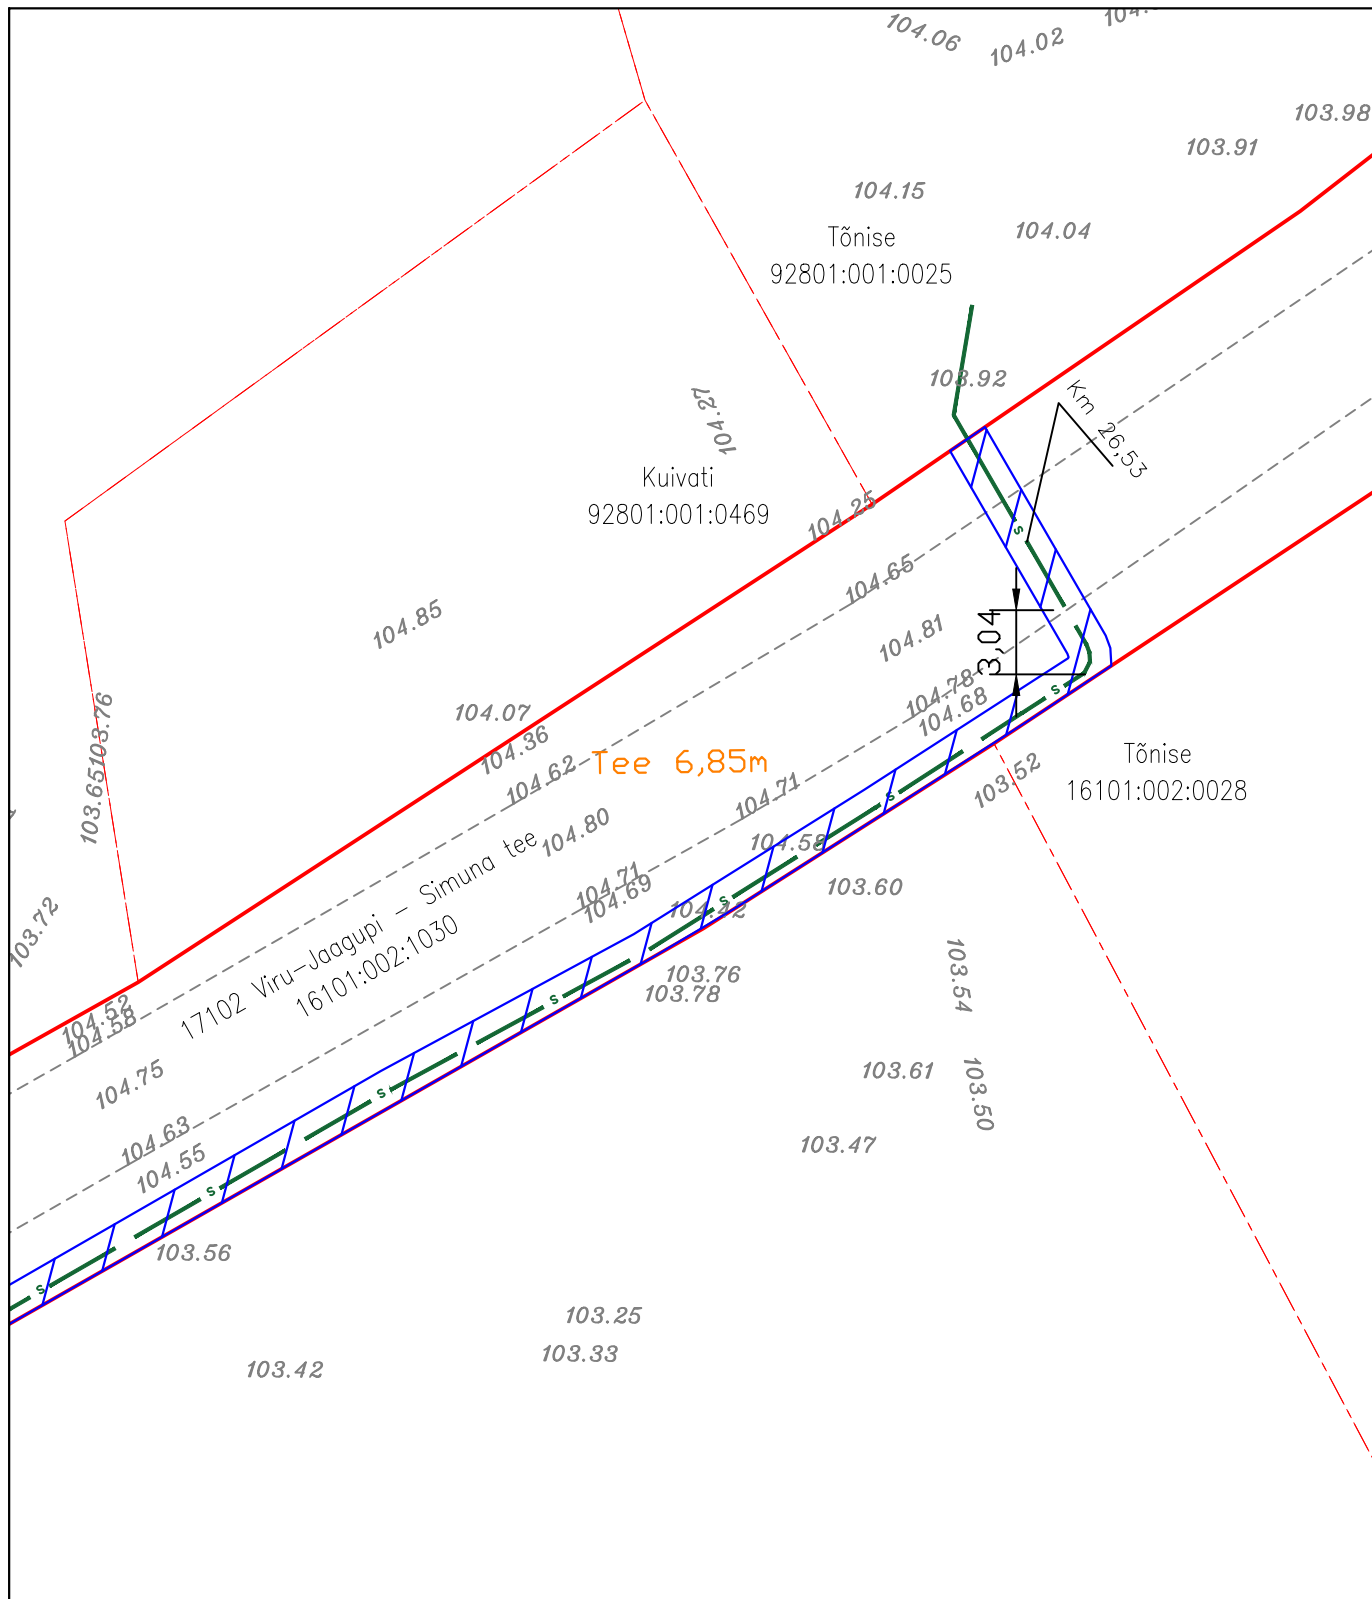

Mõõtka: M 1:500  
Koostaja: Kristjan Toro  
Projekti nr: VT1914

- Lepingu objektiks oleva katastriüksuse piir
- Katastriüksuste piirid
- Projekteeritav sidemaatross (Enefit Connect)
- Isikliku kasutusõiguse ala 280 m<sup>2</sup>