


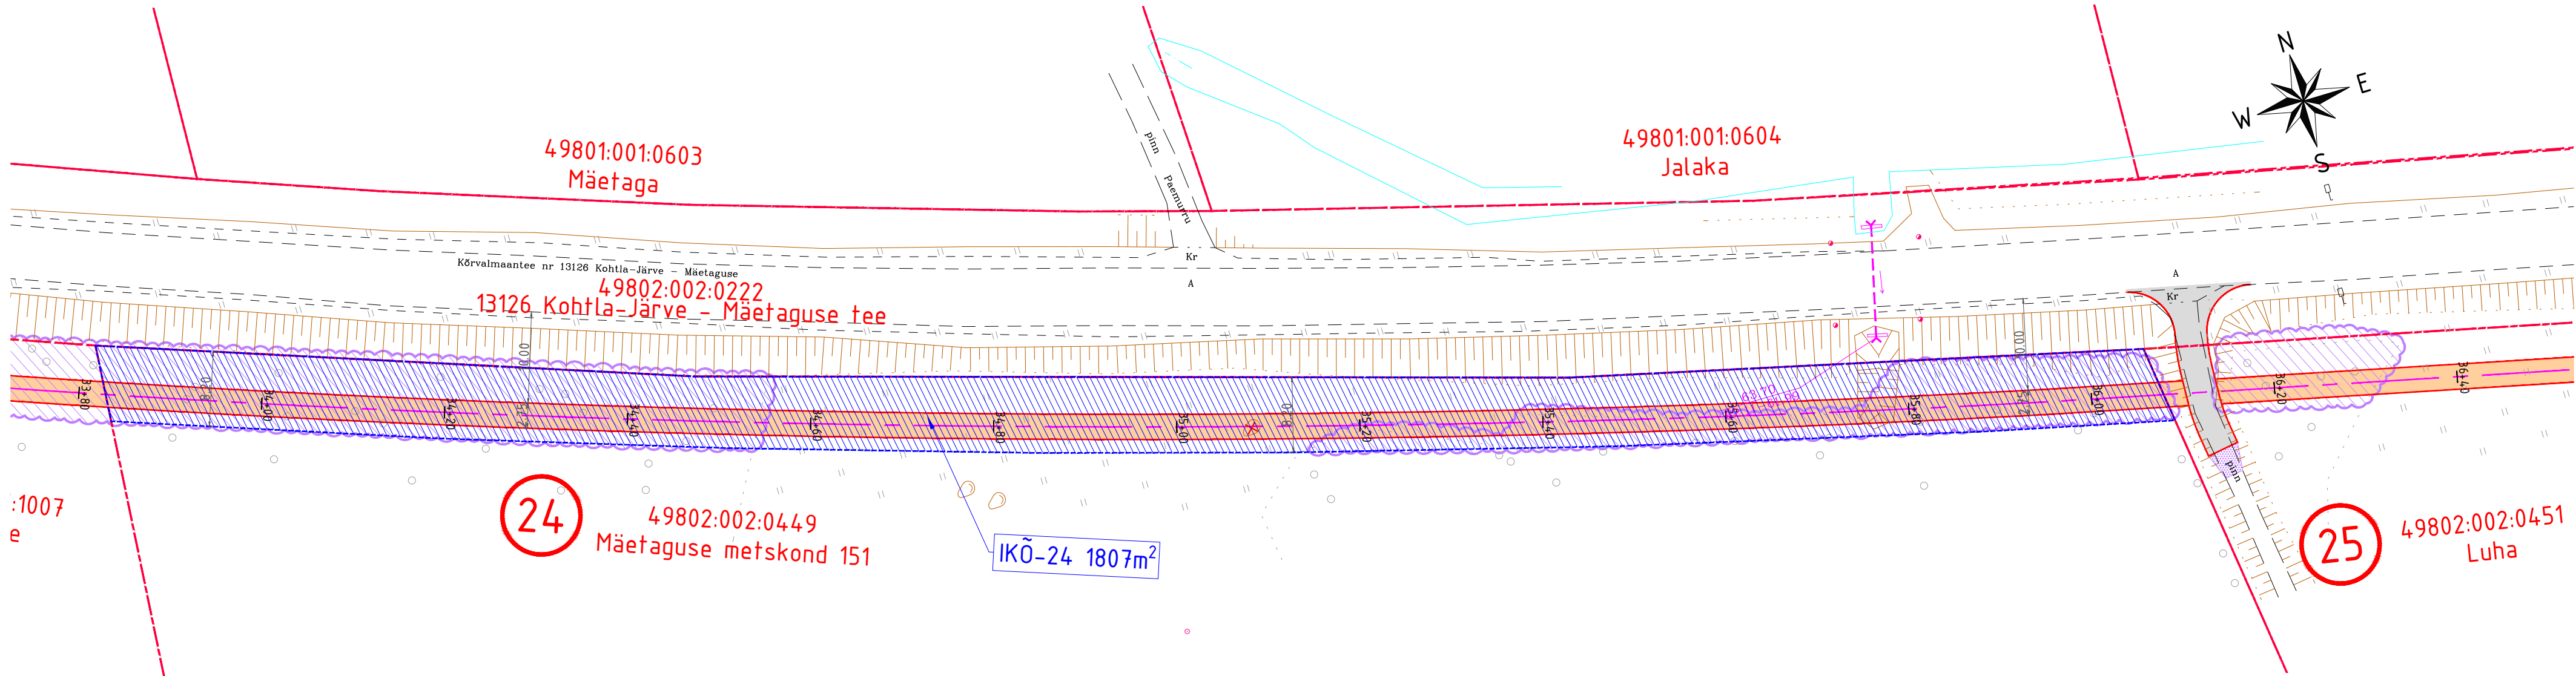

Kinnistu ja IKÕ ala andmed

IKÕ nr	24
Katastriüksuse tunnus	49802:002:0449
Katastriüksuse nimi	Mäetaguse metskond 151
Kinnistu pindala	6.27 ha
IKÕ ala pindala	1807 m²
IKÕ ala selgitus	Jalgratta- ja jalgtee

Infrada Infrada OÜ J. Süste tee 5-57 13419, Tallinn, Eesti tel. +372 55530349 www.infrada.ee info@infrada.ee	Töö nimetus: Ratva-Mäetaguse jalg- ja jalgrattatee ehitamise põhiprojekt		
Tellija: Alutaguse Vallavalitsus	Asukoht: Ida-Viru maakond, Alutaguse vald		
Projekteeris	Pavel Karev	Joonise nimetus: Isikliku kasutusõiguse (IKÕ) seadmise plaan	
Kinnitas	Pavel Karev		
		Töö nr: 23005	Mõõtkava: 1:500
Koostamise kuupäev: 11.06.2023		Staadium: PP	Kõide/eriosa: TL
Paber: 610x297mm		Joonise nr: IKÕ-24	