


Joonis: 1

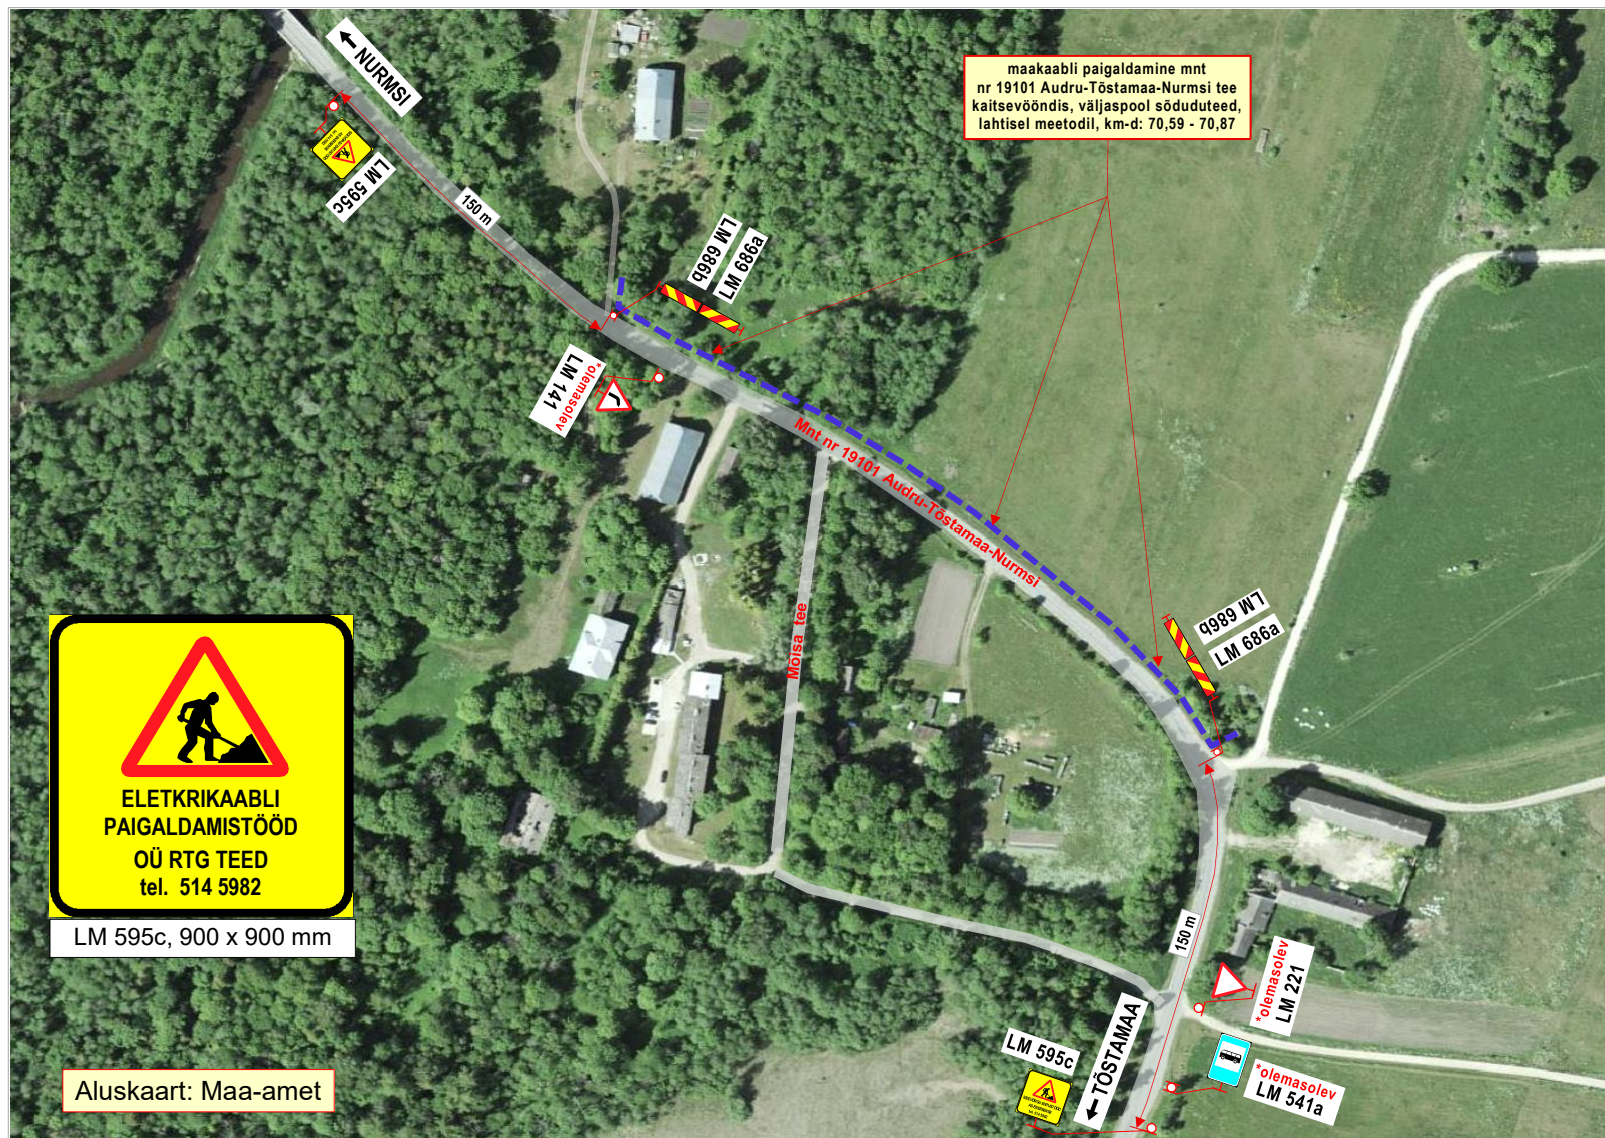

Aluskaart: Maa-amet

Märkused:

1. Tööde iseloom: **elektri maakaabli paigaldamine tee kaitsevööndis, väljaspool sõiduteed.**
2. Kasutada **II- suurusgrupi** liikluskorraldusvahendeid.
3. Liikluspiirangutest ja tööde teostamisest teavitada liiklusjuhtimiskeskust (e-post: tmc@transpordiamet.ee) või Transpordiametit **Tark Tee** liikluspiirangute iseteeninduskeskkonnas.
Teavitust saata **vähemalt 1 ööpäev** enne piirangu kehtestamist või tööde alustamist.
4. Joonisel toodud ajutiste liikluskorraldusvahendite paigaldamisel, liikluse korraldamisel ja tööde teostamisel lähtuda majandus- ja taristuministri 13.07.2018 määrusest nr 43 "Nõuded ajutisele liikluskorraldusele".

OÜ STOPP

Sepa 17 c, Tartu 51013
tel: 50 14 029
e-mail: stoppoy@gmail.com
MTR nr: **ELK000059**
vastutav isik: Sulev Sannik
kutsetunnistus nr **180686**



Koostas: M. Loost

Töid teostab:

Tööde algus:

Ohutute liiklustingimuste tagamise eest tööpiirkonnas vastutab: MARDO TANIEL

tel: + 372 51 45 98 2

LIIKLUSKORRALDUSE PROJEKT

Tööde teostamise koht:

mnt nr 19101 Audru - Tõstamaa - Nurmsi km-d: 70,59 - 70,87,
Paatsalu küla, Lääneranna vald, Pärnu maakond.

RTG Teed OÜ, Seljametsa tee 3, Paikuse alev, Pärnu mk.

Tööde lõpp: .25.a.

kuup:

allkiri: