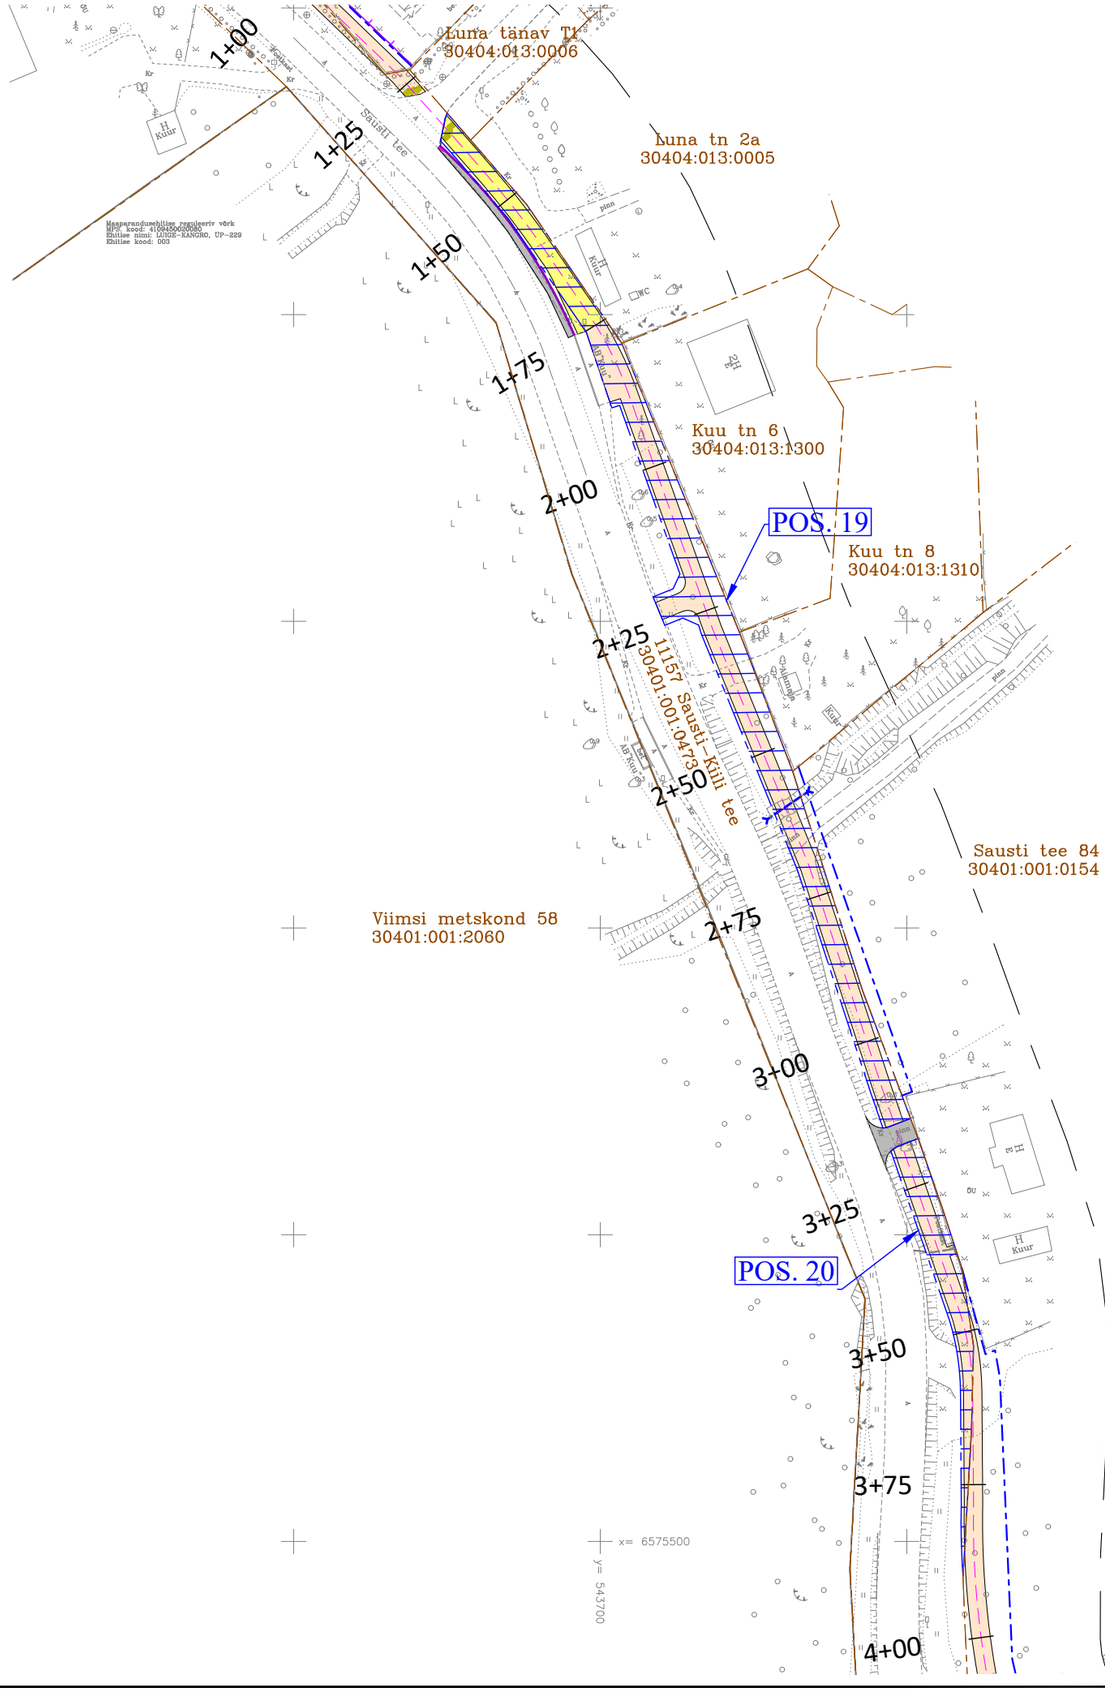

TINGMÄRGID

- Katastriüksuse piir
- Rahu tn 3 90002:003:0001 — Katastriüksuse nimi ja tunnus
- Detailplaneeringu jägne katastriüksuse piir
- Teemaa piiri ettepanek
- Riigitee kaitsevöönd (30m)
- POS. 1 — IKÕ ala Pos nr
- Isikliku kasutusõiguse seadmise ala
- Projekteeritud jalgratta- ja jalgtee asfaltbetoonkate TÜÜP 1
- Projekteeritud jalgratta- ja jalgtee asfaltbetoonkate TÜÜP 2
- Projekteeritud sõidutee asfaltbetoonkate
- Projekteeritud äärekivi

Jrk. nr.	IKÕ ala Pos nr (plaanil)	Kinnistu registriosa number	Katastriüksuse tunnus, nimi ja sihtotstarve;	Asukoht riigitee (nr ja nimi) suhtes (lõigu algus ja lõpp km)	Ala pindala (m^2)	Ehitis
1	POS. 19	9728050	30401:001:0473 11157 Sausti-Kiili tee 100% transpordimaa	11157 Sausti-Kiili tee km 0,39 - 0,56	854	jalgratta- ja jalgtee
2	POS. 20	9728050	30401:001:0473 11157 Sausti-Kiili tee 100% transpordimaa	11157 Sausti-Kiili tee km 0,57 - 0,64	203	jalgratta- ja jalgtee

ESPRII
Kaisla 3 Tallinn 13516
Registrikood: 12566284
Tel +372 502 6788
esprii@esprii.ee
www.esprii.ee

Juhataja	Mikk Mutso	
Projekteerija	Germo Ilvesmets	
Vastutav insener	Mikk Mutso	

Töö tellija: Kiili Vallavalitsus

Töö nimetus: Sausti tee jalgratta- ja jalgtee projekteerimine

Joonise nimetus: Isikliku kasutusõiguse seadmise plaan, 11157 Sausti-Kiili tee

Staadium	Mõõtkava	Töö nr
põhiprojekt	1:1000	220505
Kuupäev: 12.04.2023		Joonise nr: TL-9-18