



Olmekanalisatsiooni pikiprofiil vahemikus L-9 ... ühendus olemasoleva survekanalisatsioonitoruga

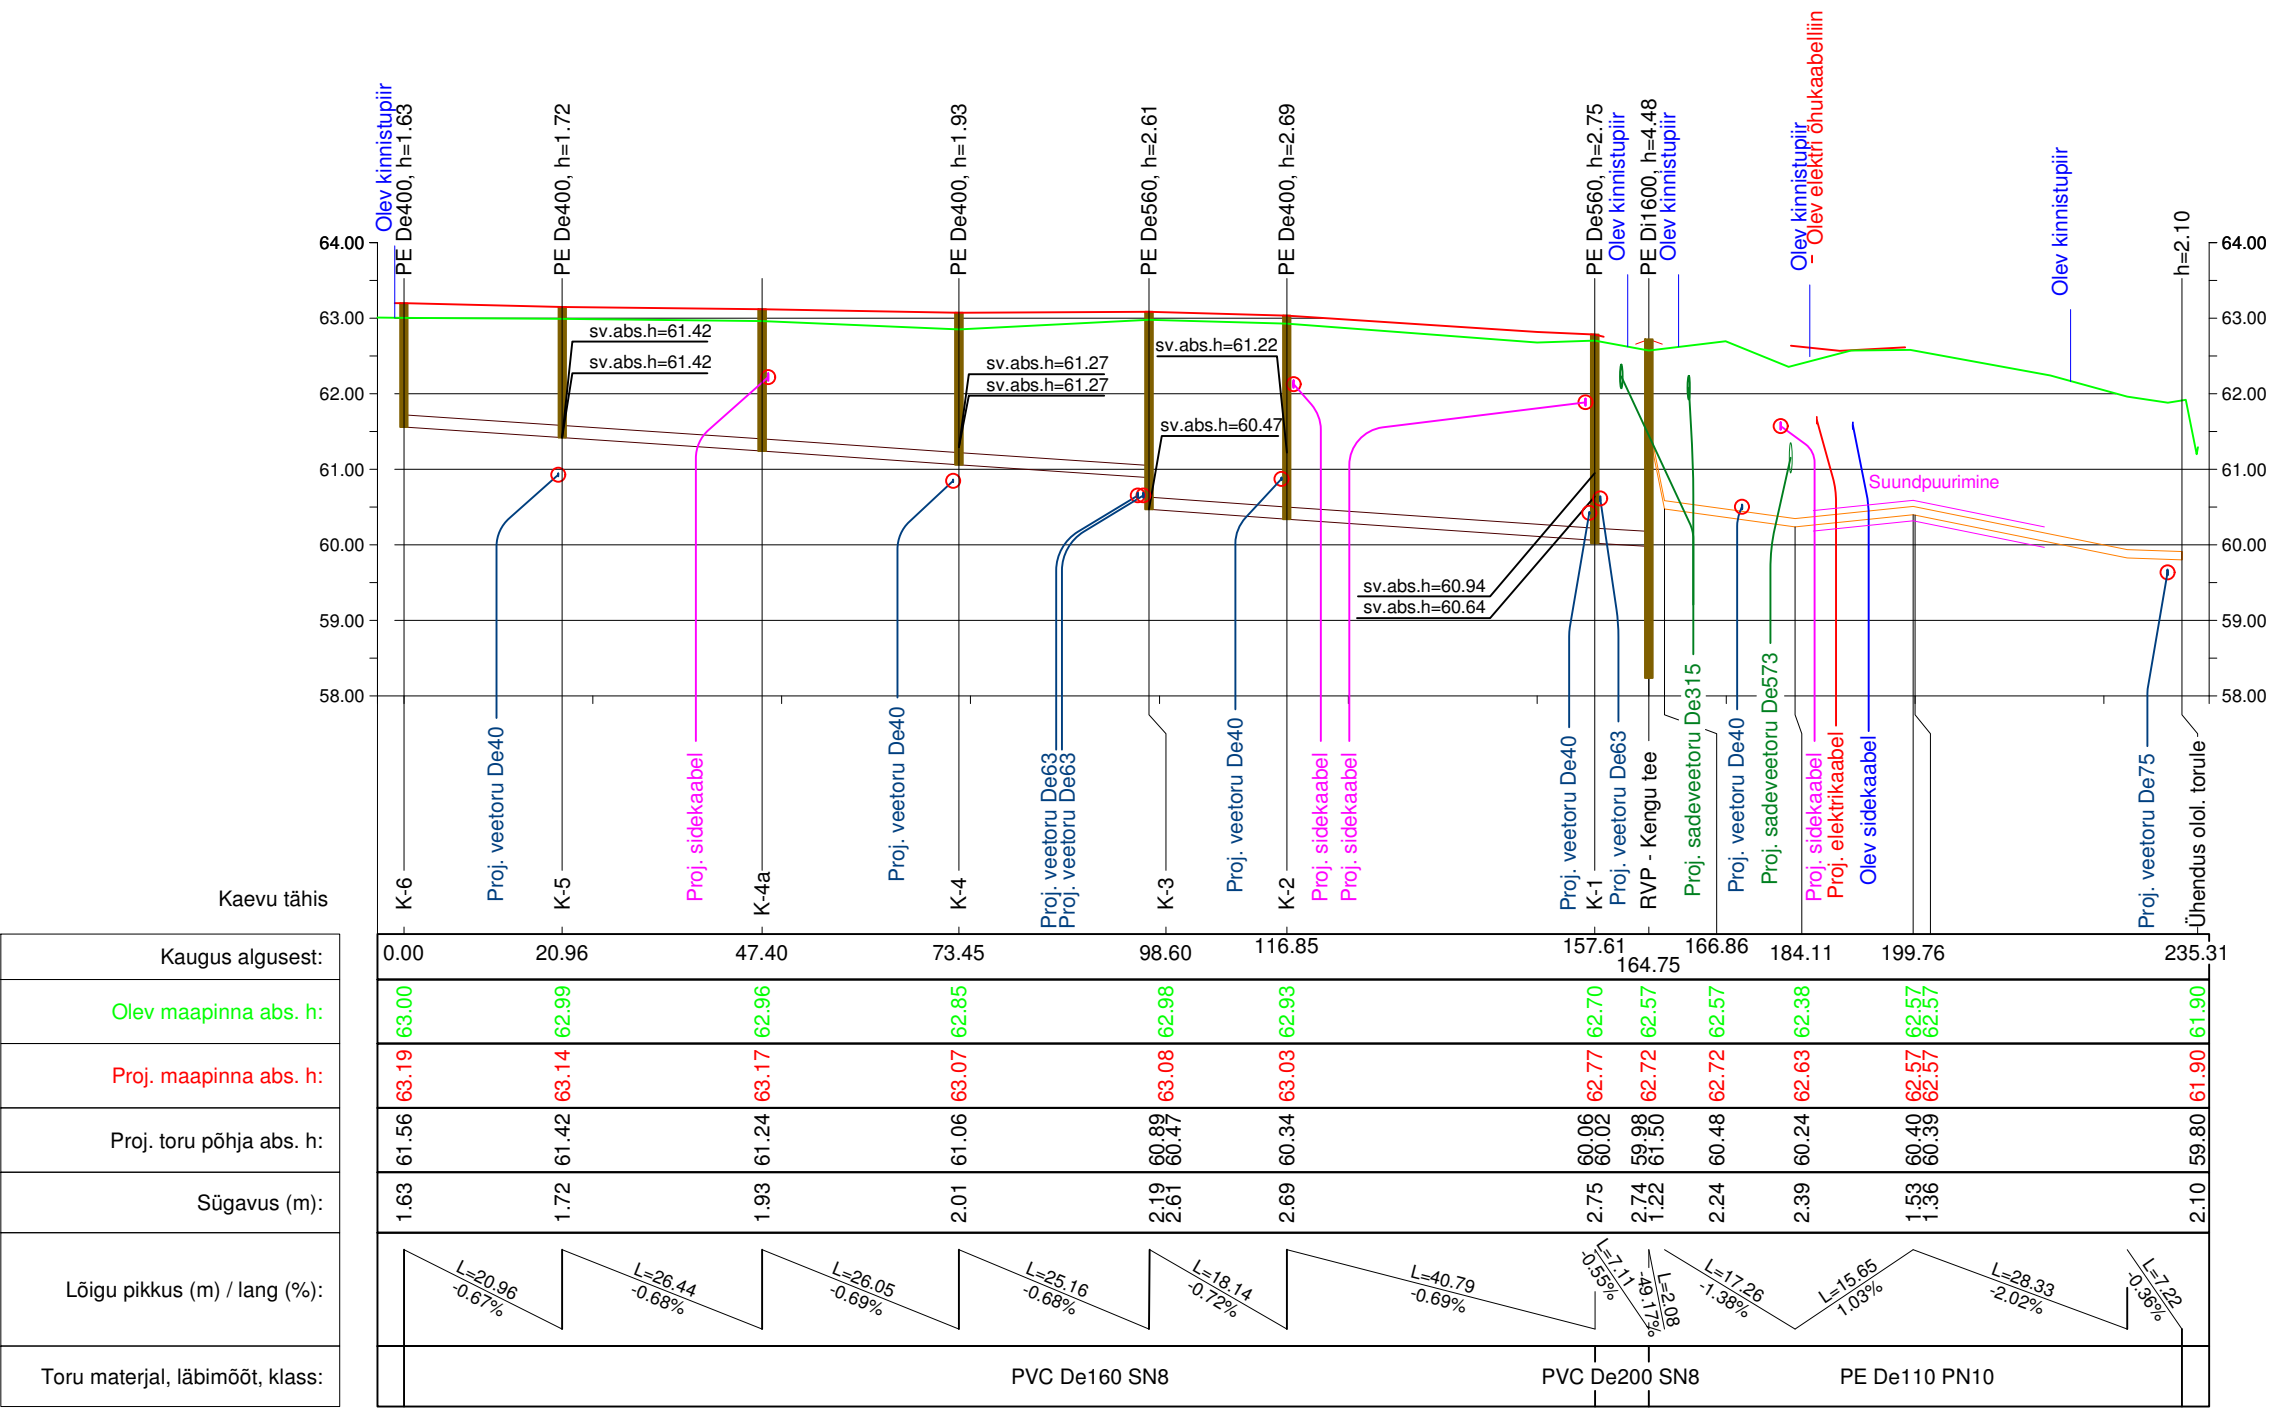

<div>NIVELL EHITUS OÜ</div> <div>Nivell Ehitus OÜ / Magdaleena tn 15-13 Tallinn Harjumaa 11312</div> <div>Tel. +372 53099258 magnar@nivellehitus.ee Reg nr. 11402055 MTR nr. EEP004597</div>			Tellija	OMA Trading OÜ, Maido Rõivas	Töö nr.	25-02
			Töö	Kengu tee detailplaneeringuala teede, veevarustus- ja kanalisatsioonitorustike ehitusprojekt	Stadium	TP
			Objekt	Kengu, Vissi küla, Nõo vald, Tartumaa	Kuupäev	07.09.2025
Projektijuht	Magnar Mäekivi		Joonis	Olmekanalisatsiooni pikiprofiil vahemikus L-9 ... ühendus olemasoleva survekanalisatsioonitoruga	Mõõtkava 1:1000 (hor) 1:100 (ver)	
Projekteerija	Magnar Mäekivi					
Kontrollis					Joonise nr.	
Joonestaja					VK-6-01-01	

Veetorstiku pikiprofiil vahemikus Kengu tee 8 ... V-1

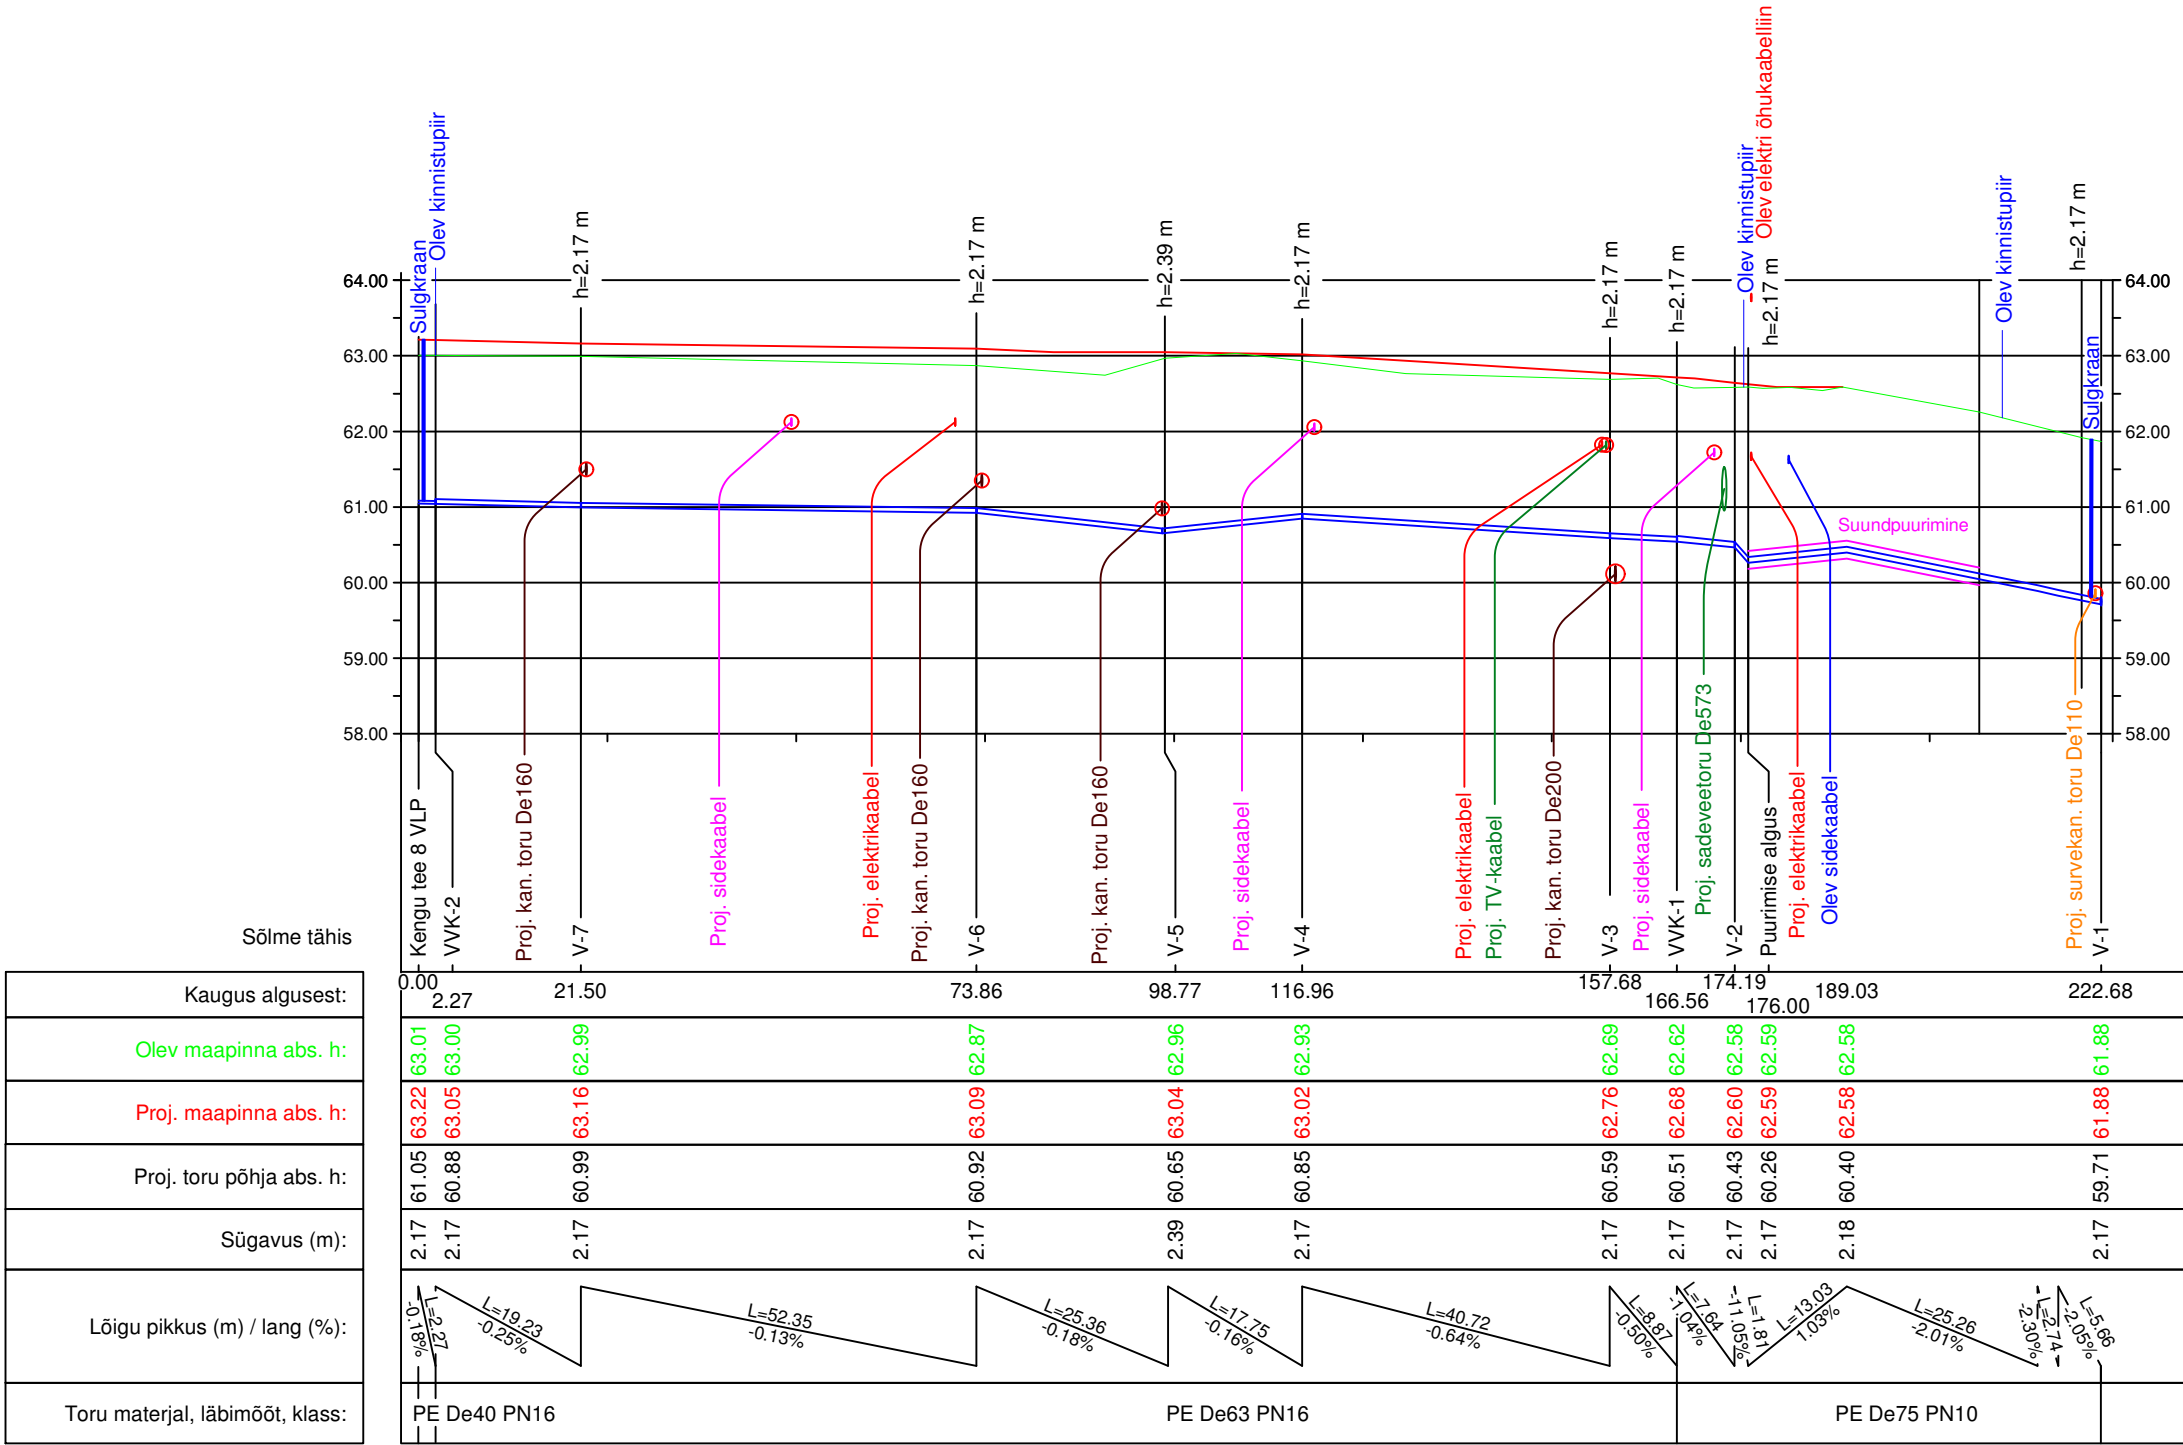

NIVELL EHITUS OÜ

Nivell Ehitus OÜ / Magdaleena tn 15-13 Tallinn  
Harjumaa 11312  
Tel. +372 53099258  
magnar@nivellehitus.ee  
Reg nr. 11402055  
MTR nr. EEP004597

Projektijuht	Magnar Mäekivi
Projekteerija	Magnar Mäekivi
Kontrollis	
Joonestaja	

Tellija OMA Trading OÜ, Maido Rõivas

Töö Kengu tee detailplaneeringuala teede, veevarustus- ja kanalisatsioonitorustike ehitusprojekt

Objekt Kengu, Vissi küla, Nõo vald, Tartumaa

Joonis

Veetorstiku pikiprofiil vahemikus Kengu tee 8 ... V-1

Töö nr.  
25-02


Stadium  
TP

Kuupäev  
14.07.2025


Mõõtkava  
1:1000 (hor)  
1:100 (ver)

Joonise nr.  
VK-6-01-02

Kanalisatsioonitorustiku pikiprofiil vahemikus K-3 kuni Kengu tee 4 ja veetorustiku pikiprofiil vahemikus V-5 kuni Kengu tee 4

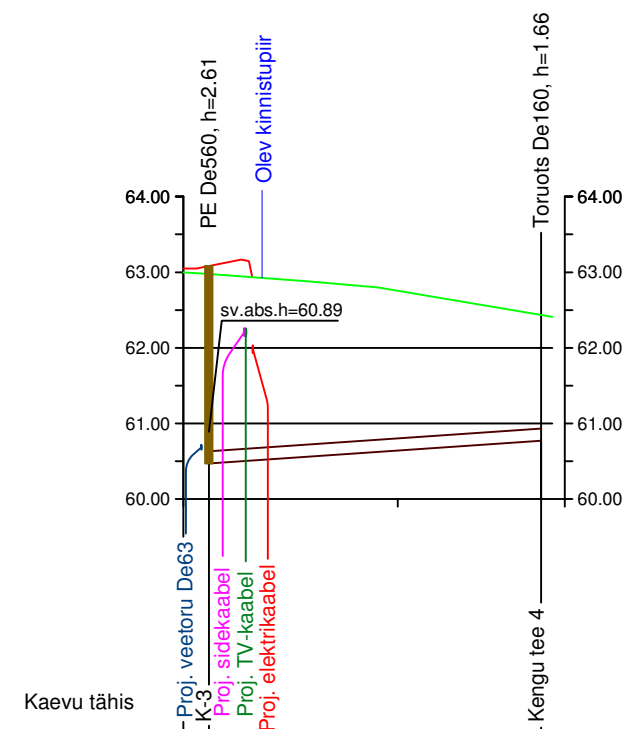

Kaugus algusest:	0.00	43.99
Olev maapinna abs. h:	62.98	62.43
Proj. maapinna abs. h:	63.08	63.43
Proj. toru põhja abs. h:	60.47	60.77
Sügavus (m):	2.61	1.66
Lõigu pikkus (m) / lang (%):		
Toru materjal, läbimõõt, klass:	PVC De160 SN8	

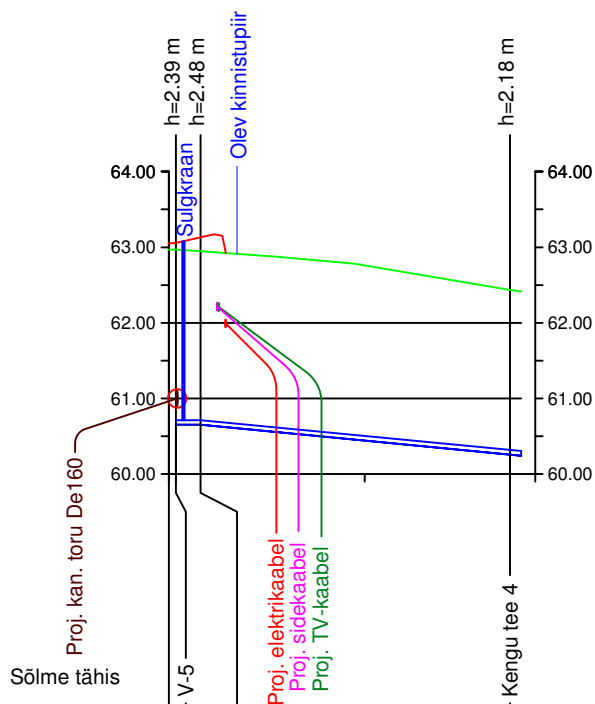

Kaugus algusest:	0.00	3.27	44.24
Olev maapinna abs. h:	62.96	62.95	62.44
Proj. maapinna abs. h:	63.04	63.13	62.44
Proj. toru põhja abs. h:	60.65	60.65	60.26
Sügavus (m):	2.39	2.48	2.18
Lõigu pikkus (m) / lang (%):			
Toru materjal, läbimõõt, klass:	PE De63 PN16		

**NIVELL EHITUS OÜ**

Nivell Ehitus OÜ / Magdaleena tn 15-13 Tallinn  
Harjumaa 11312  
Tel. +372 53099258  
magnar@nivellehitus.ee  
Reg nr. 11402055  
MTR nr. EEP004597

Projektijuht	Magnar Mäekivi
Projekteerija	Magnar Mäekivi
Kontrollis	
Joonestaja	

Tellija OMA Trading OÜ, Maido Rõivas

Töö Kengu tee detailplaneeringuala teede, veevarustus- ja kanalisatsioonitorustike ehitusprojekt

Objekt Kengu, Vissi küla, Nõo vald, Tartumaa

Joonis  
Kanalisatsioonitorustiku pikiprofiil vahemikus K-3 kuni Kengu tee 4 ja veetorustiku pikiprofiil vahemikus V-5 kuni Kengu tee 4


Töö nr.  
25-02

Stadium  
TP

Kuupäev  
30.10.2025


Mõõtkava  
1:1000 (hor)  
1:100 (ver)  
Joonise nr.  
VK-6-01-03

Kanalisatsioonitorustiku pikiprofiil vahemikus K-7 kuni Uus-Kengu tee 2 ja veetorustiku pikiprofiil vahemikus V-2 kuni Uus-Kengu tee 2

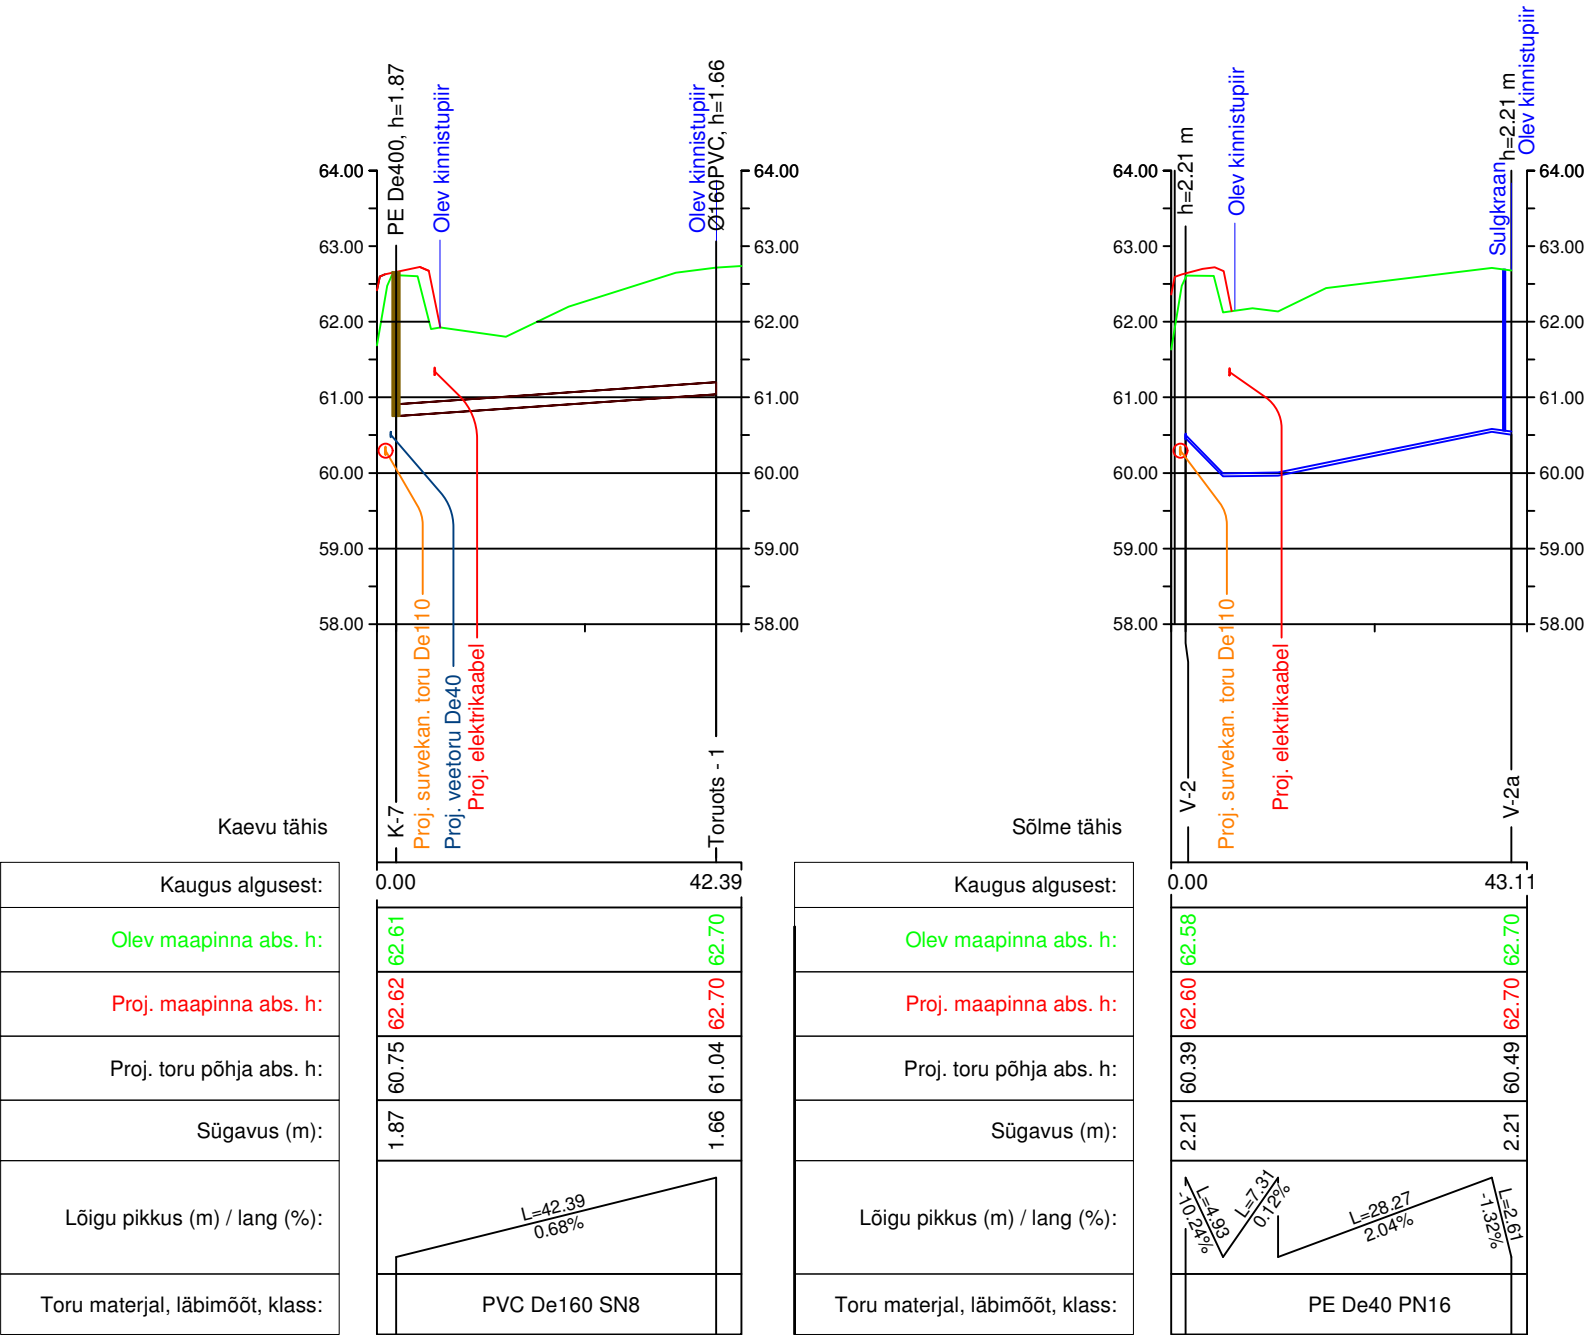

<div>NIVELL EHITUS OÜ</div> <div>Nivell Ehitus OÜ / Magdaleena tn 15-13 Tallinn Harjumaa 11312</div> <div>Tel. +372 53099258 magnar@nivellehitus.ee Reg nr. 11402055 MTR nr. EEP004597</div>			<div>Tellija OMA Trading OÜ, Maido Rõivas</div>	<div>Töö nr. 25-02</div>
			<div>Töö Kengu tee detailplaneeringuala teede, veevarustus- ja kanalisatsioonitorustike ehitusprojekt</div>	<div>Stadium TP</div>
			<div>Objekt Kengu, Vissi küla, Nõo vald, Tartumaa</div>	<div>Kuupäev 01.11.2025</div>
<div>Projektijuht</div>	<div>Magnar Mäekivi</div>		<div>Joonis</div> <div>Kanalisatsioonitorustiku pikiprofiil vahemikus K-4 kuni Uus-Kengu tee 2 ja veetorustiku pikiprofiil vahemikus V-2 kuni Uus-Kengu tee 2</div>	<div>Mõõtkava 1:1000 (hor) 1:100 (ver)</div>
<div>Projekteerija</div>	<div>Magnar Mäekivi</div>			<div>Joonise nr. VK-6-01-04</div>
<div>Kontrollis</div>				
<div>Joonestaja</div>				

Sademeveekanalisatsiooni torustiku pikiprofiil vahemikus Sissevool Ø458PP ... Ühendus - 1, SK-1 ... Toruots Ø315PP

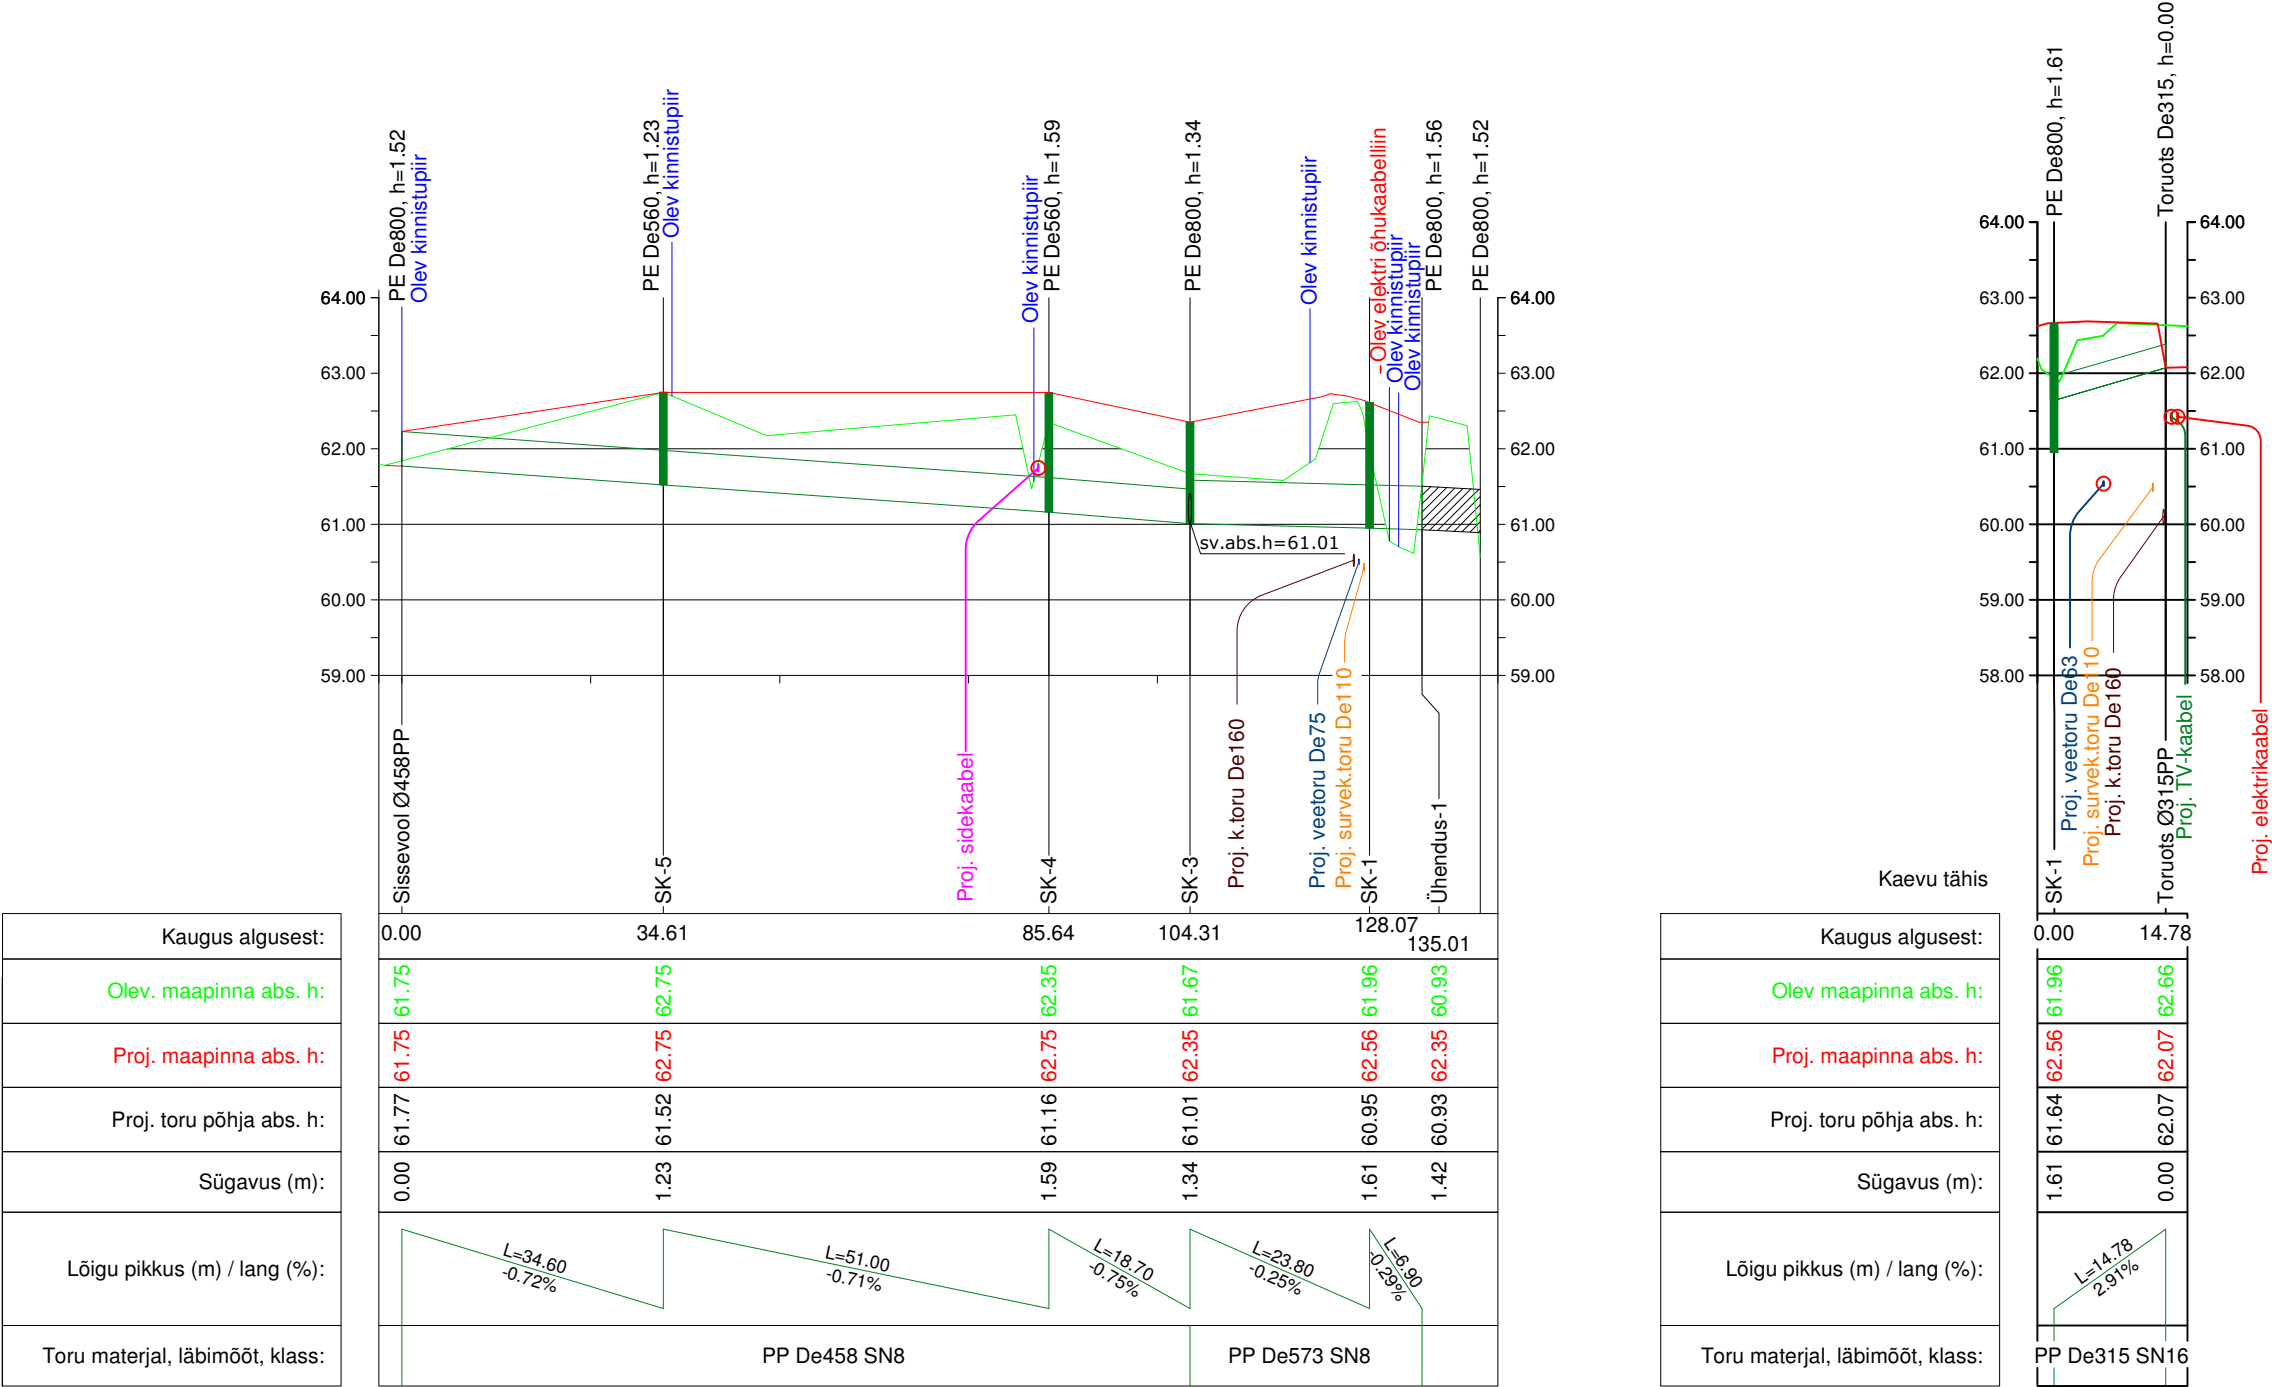

NIVELL EHITUS OÜ

Nivell Ehitus OÜ / Magdaleena tn 15-13 Tallinn  
Harjumaa 11312  
Tel. +372 53099258  
magnar@nivellehitus.ee  
Reg nr. 11402055  
MTR nr. EEP004597

Projektijuht	Magnar Mäekivi
Projekteerija	Magnar Mäekivi
Kontrollis	
Joonestaja	

Tellija OMA Trading OÜ, Maido Rõivas

Töö Kengu tee detailplaneeringuala teede, veevarustus- ja kanalisatsioonitorustike ehitusprojekt

Objekt Kengu, Vissi küla, Nõo vald, Tartumaa

Joonis Sademeveekanalisatsiooni torustiku pikiprofiil vahemikus Sissevool Ø458PP ... Ühendus - 1, SK-1 ... Toruots Ø315PP

Töö nr. 25-02

Stadium TP

Kuupäev 30.10.2025

Mõõtkava 1:1000 (hor)  
1:100 (ver)  
Joonise nr. VK-6-01-05