


Võru metskond 127 IKÕ\_lisa 1

Kinnistu isikliku kasutusõiguse ala plaan  
M 1:1000 (1 cm = 1.0 m)

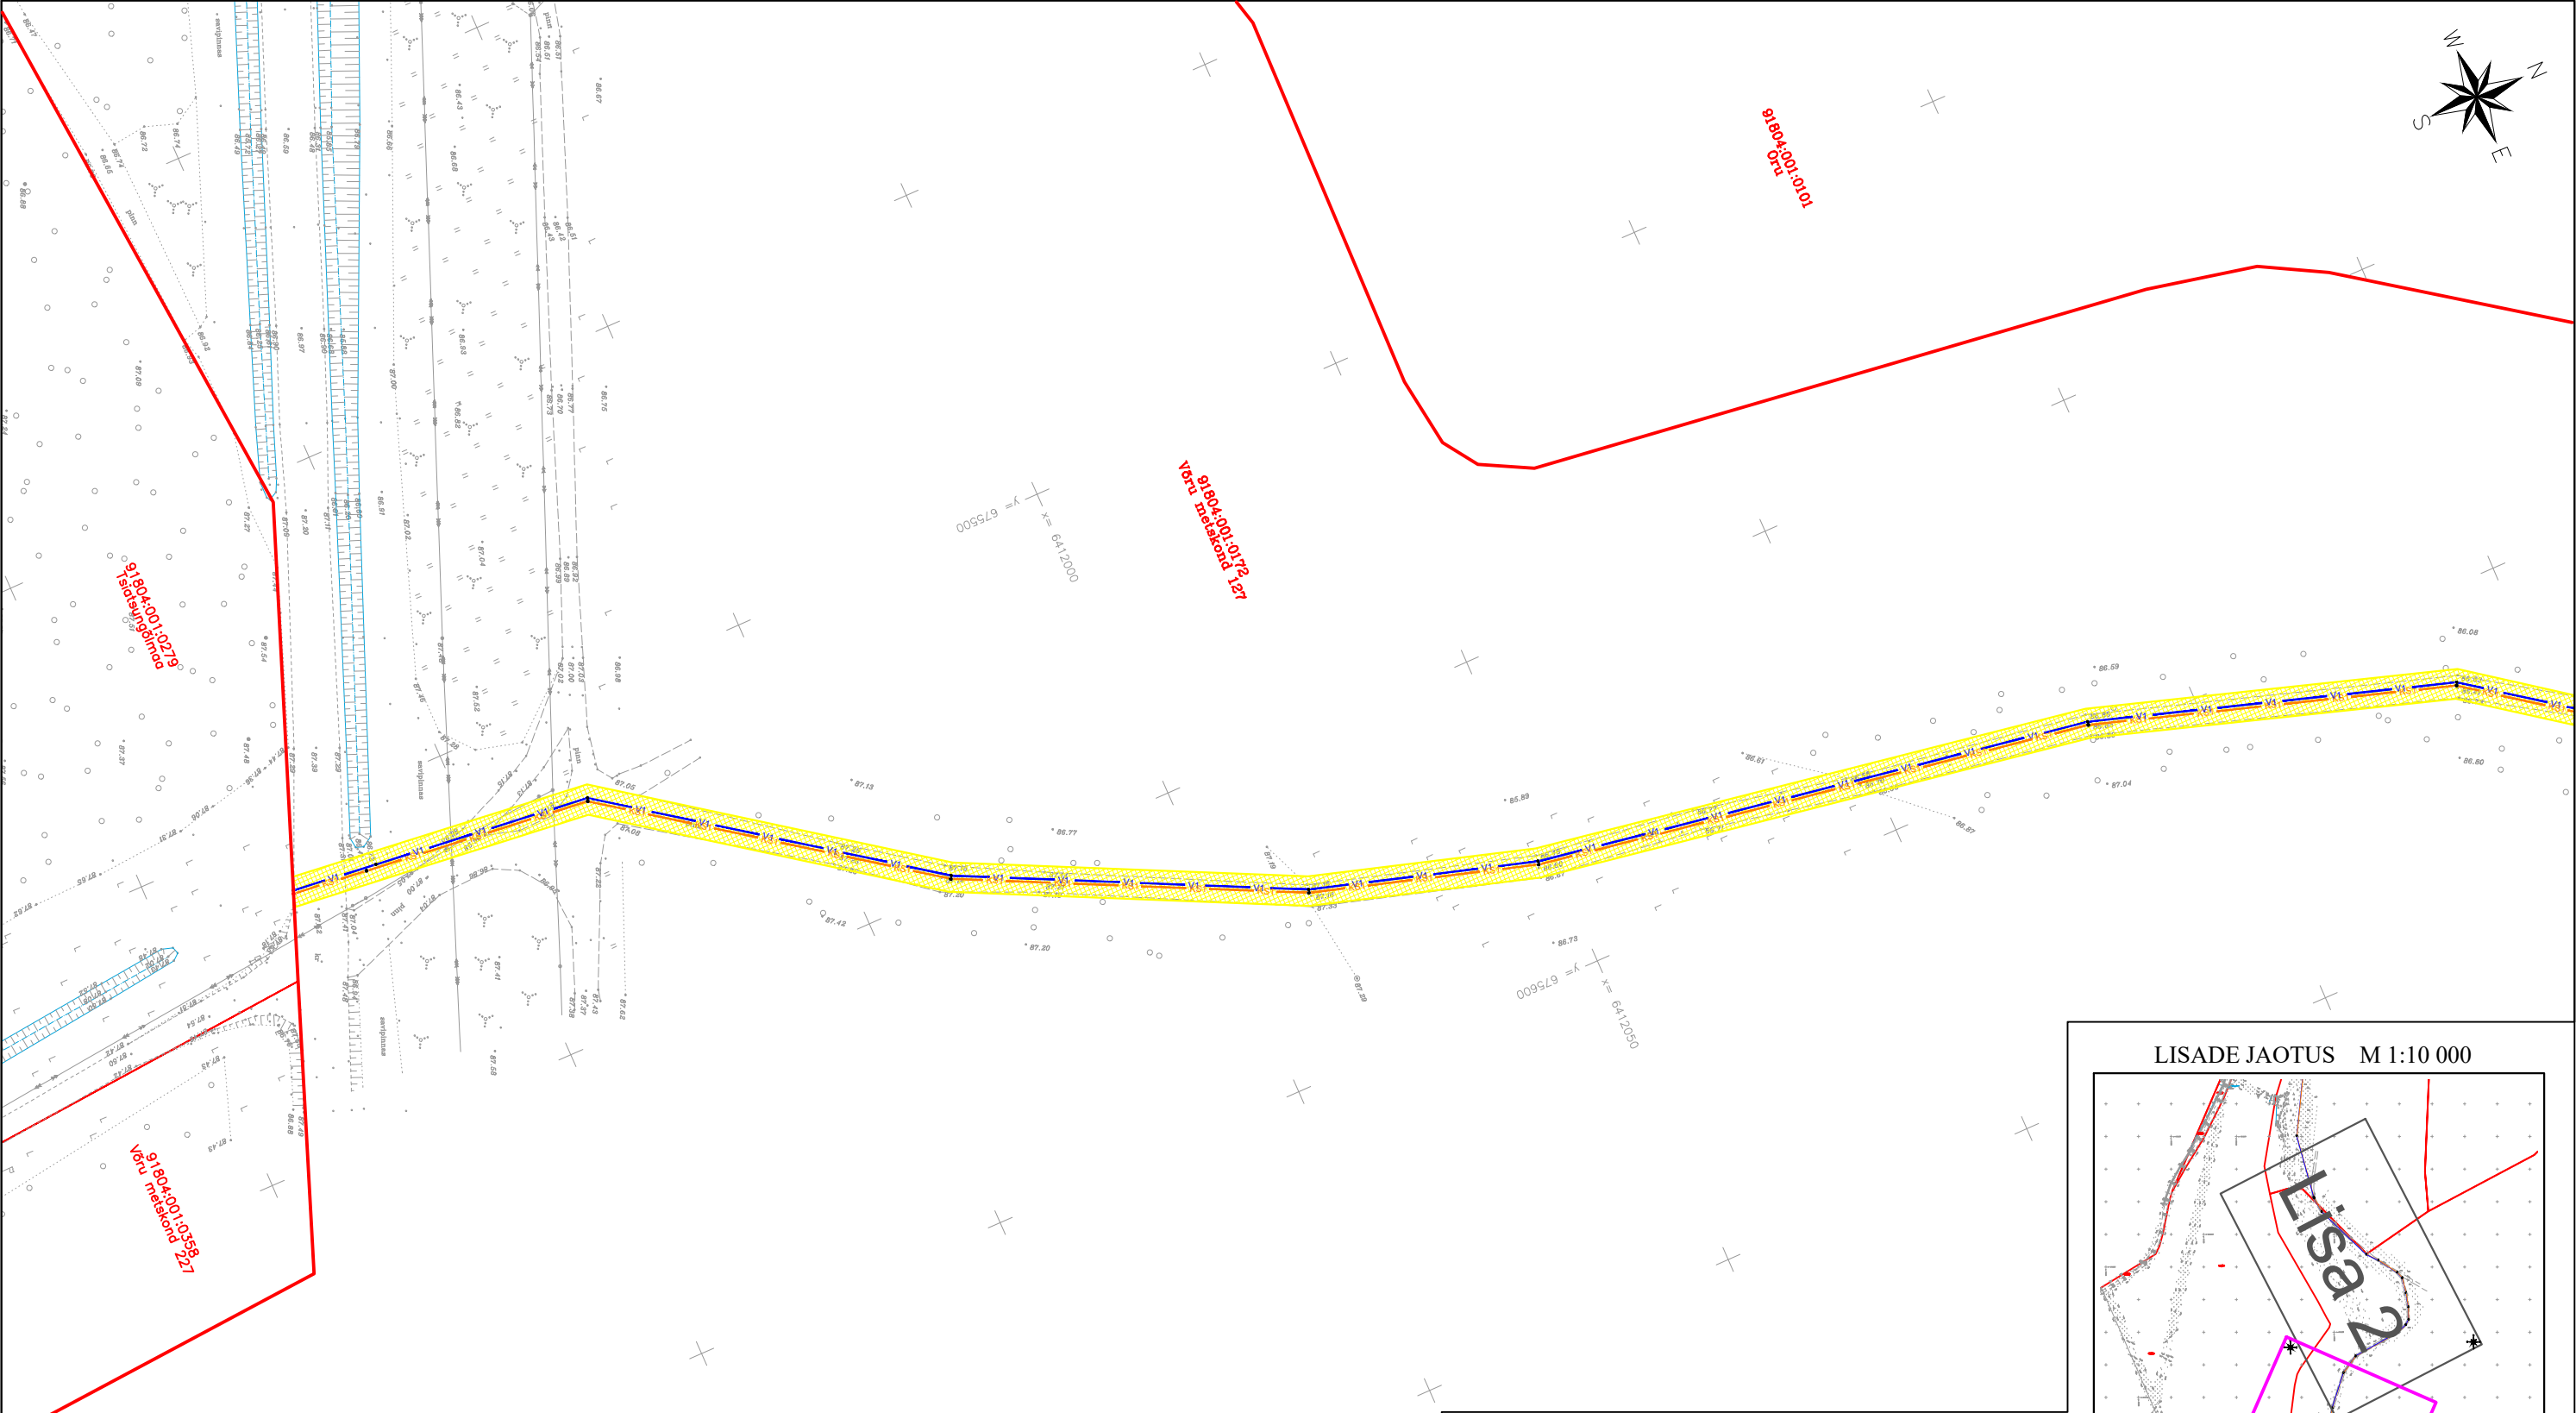

LEPPEMÄRGID:

- Katastriüksuse piir
- Olemasolev keskpinge õhuliin
- Olemasolev kõrgepinge õhuliin
- V1 Projekteeritud veetorustik
- KS1 Projekteeritud survekanalisatsioonitorustik
- Isikliku kasutusõiguse ala 3181,5 m²

