


ISIKLIKU KASUTUSÕIGUSEGA KOORMATAVA ALA PLAAN
HARJU MAAKOND, ANIJA VALD, AEGVIIDU ALEV, AEGVIIDU METSKOND 25
11201:005:0020 (REG.NR: 14175450)
M 1:500

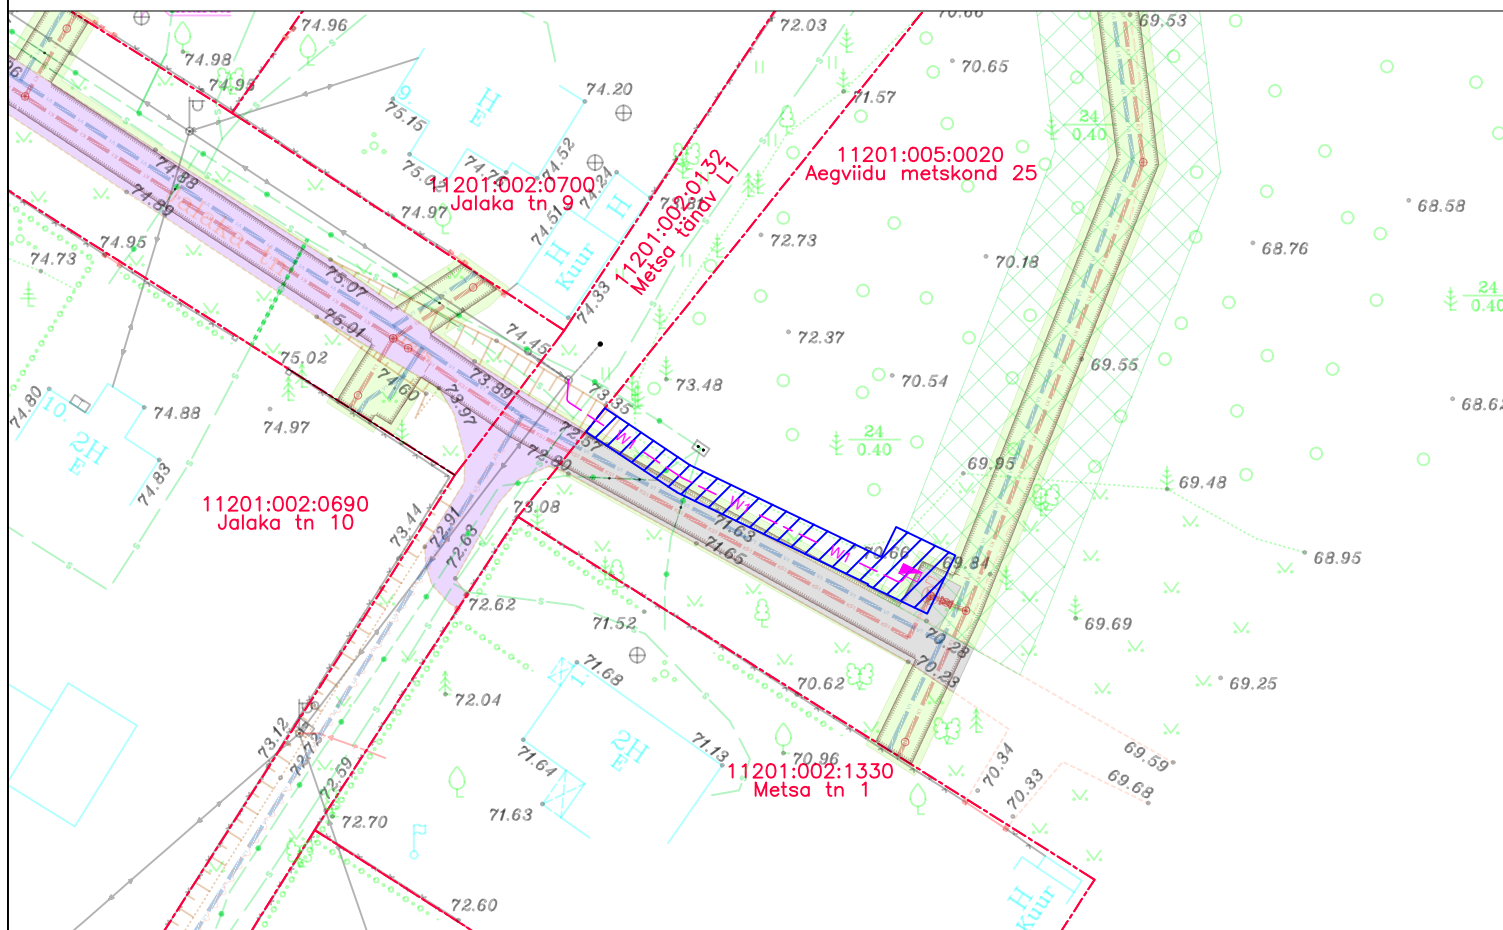

KASUTUSÕIGUSE ALA (61 m²)



PROJEKTEERITUD LIITUMISKILP



PROJEKTEERITUD MAAKAABELLIIN KAITSETORUS



KATASTRIÜKSUSE PIIR

PLAANI KOOSTAS: ADELE MARGARITA PÄRNA
AS KH ENERGIA-KONSULT PROJEKTEERIJA