


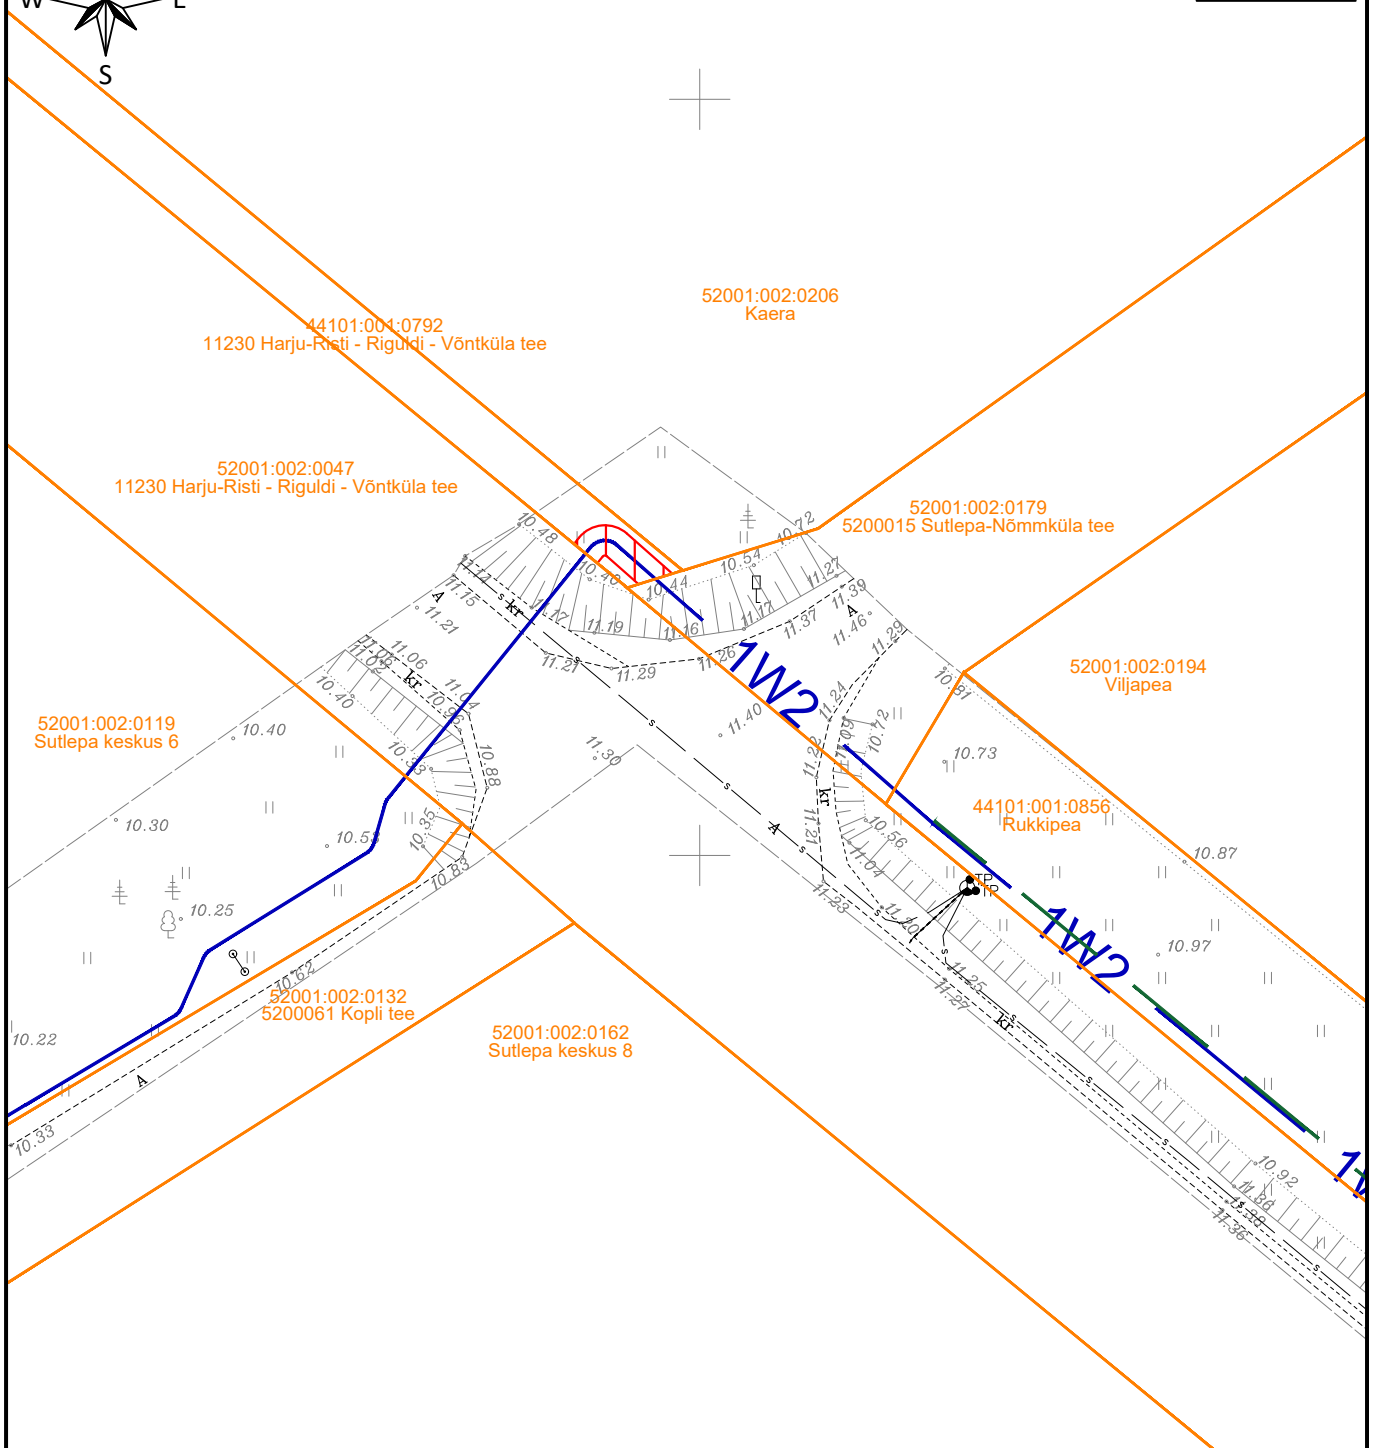


Lisa 2 Maa-ameti peadirektori korraldusele "Nõusolek
tehnorajatisse paigaldamiseks reformimata riigimaale"

Leht 1/1

M 1:500/A4



TINGMÄRGID

-  1W2 — Projekteeritud 10kV maakaabel
-  — Kinnistu piir
-  — Talumiskohustuse ala

- 1) Kaitsevöönd maakaabelliini korral on 1 m äärmisest kaablist.
- 2) Talumiskohustusega ala suurus on ca 12 m².
- 3) Projekteeritud trassi pikkus ca 6 m.