


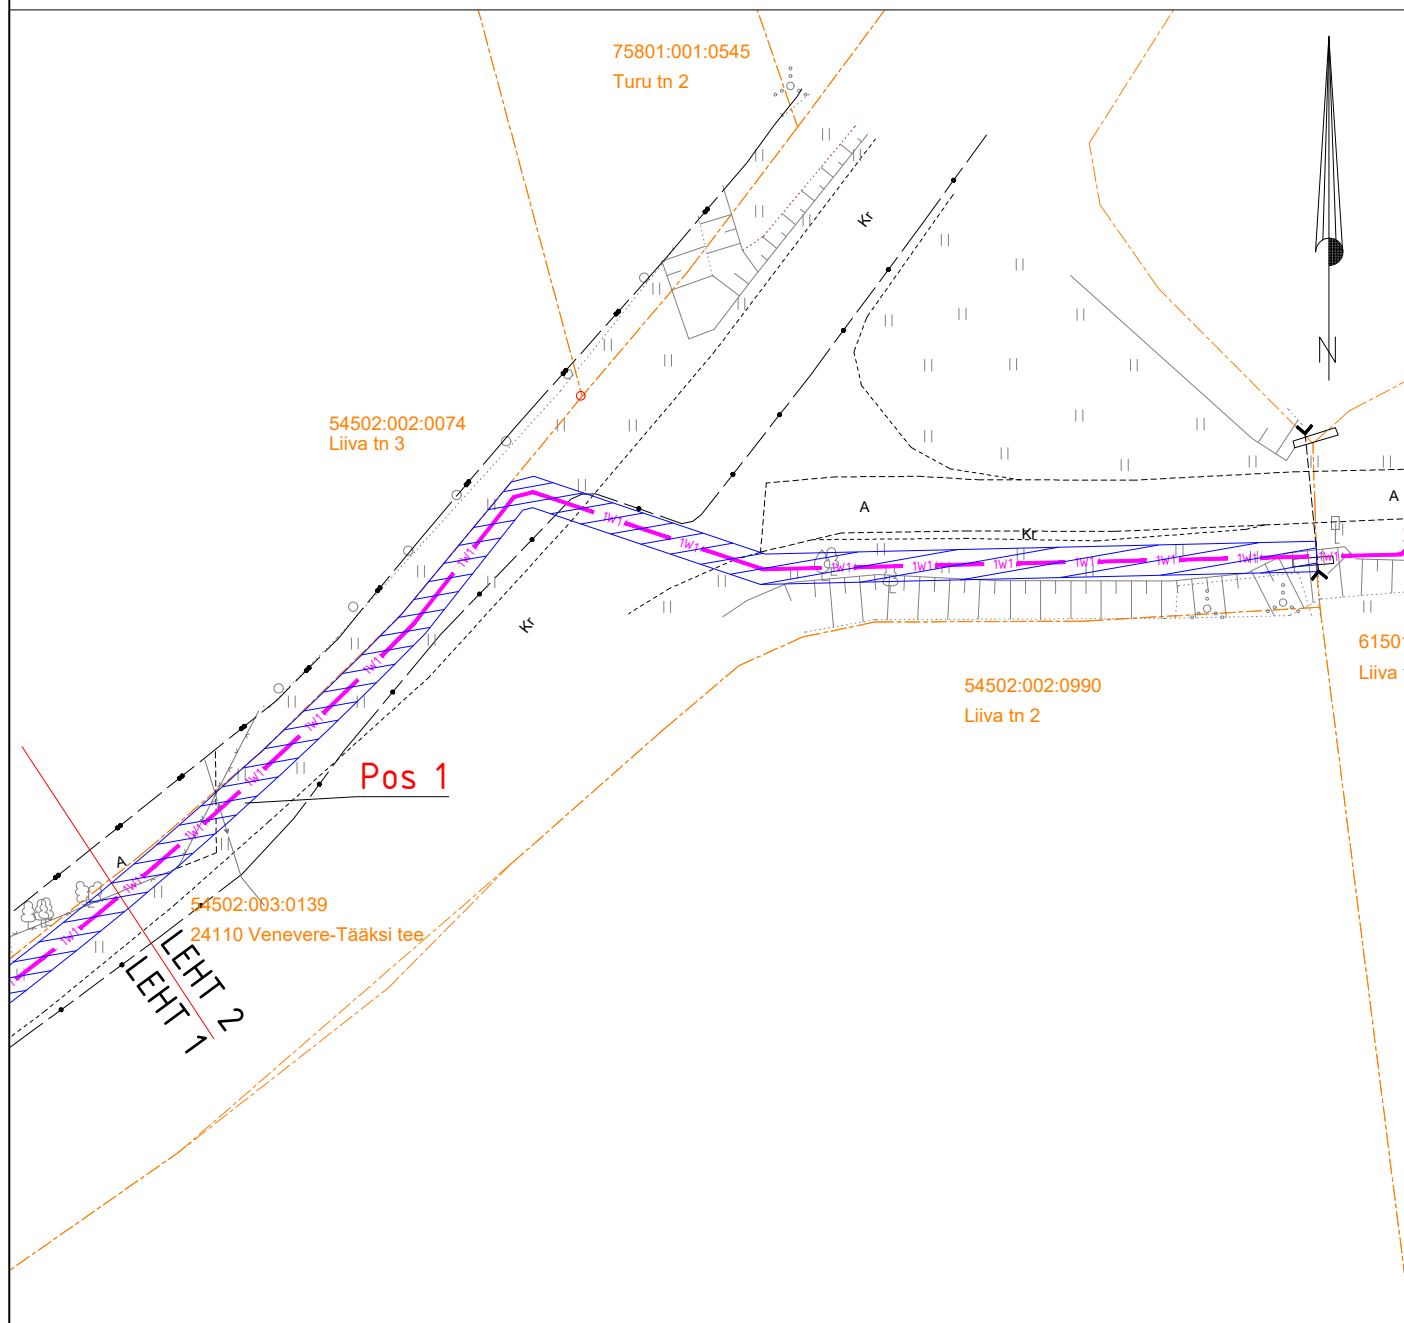


Isikliku kasutusõiguse seadmise plaan

Jrk nr	IKÕ ala Pos nr (plaanil)	Kinnistu registriosaja number	Katastriüksuse tunnus, nimi ja sihtotstarve;	Ala pindala ruutmeetrites m²
1.	POS 1	11747350	54502:003:0139 24110 Venevere-Tääksi tee transpordimaa	346



 Isikliku kasutusõiguse seadmise ala
 Katastriüksuste piirid

 1w1 Projekteeritud Elektrilevi m/p kaabel
 Projekteeritud maakaabli pikkus 176m

Projekti nimi / aadress			Töö nr	
Liiva tn 4 kinnistu liitumine elektrivõrguga Ülde küla, Põhja-Sakala vald, Viljandi maakond			LC4114	
Koostaja	Janno Lütt AS Stik-Elekter / Projektseerija Tel: 53400127 / E-post: janno@stik-elekter.ee	Mõõtkava	Leht / formaat	Kuupäev
		M 1:500	Leht 2 / A4	10.10.2025