
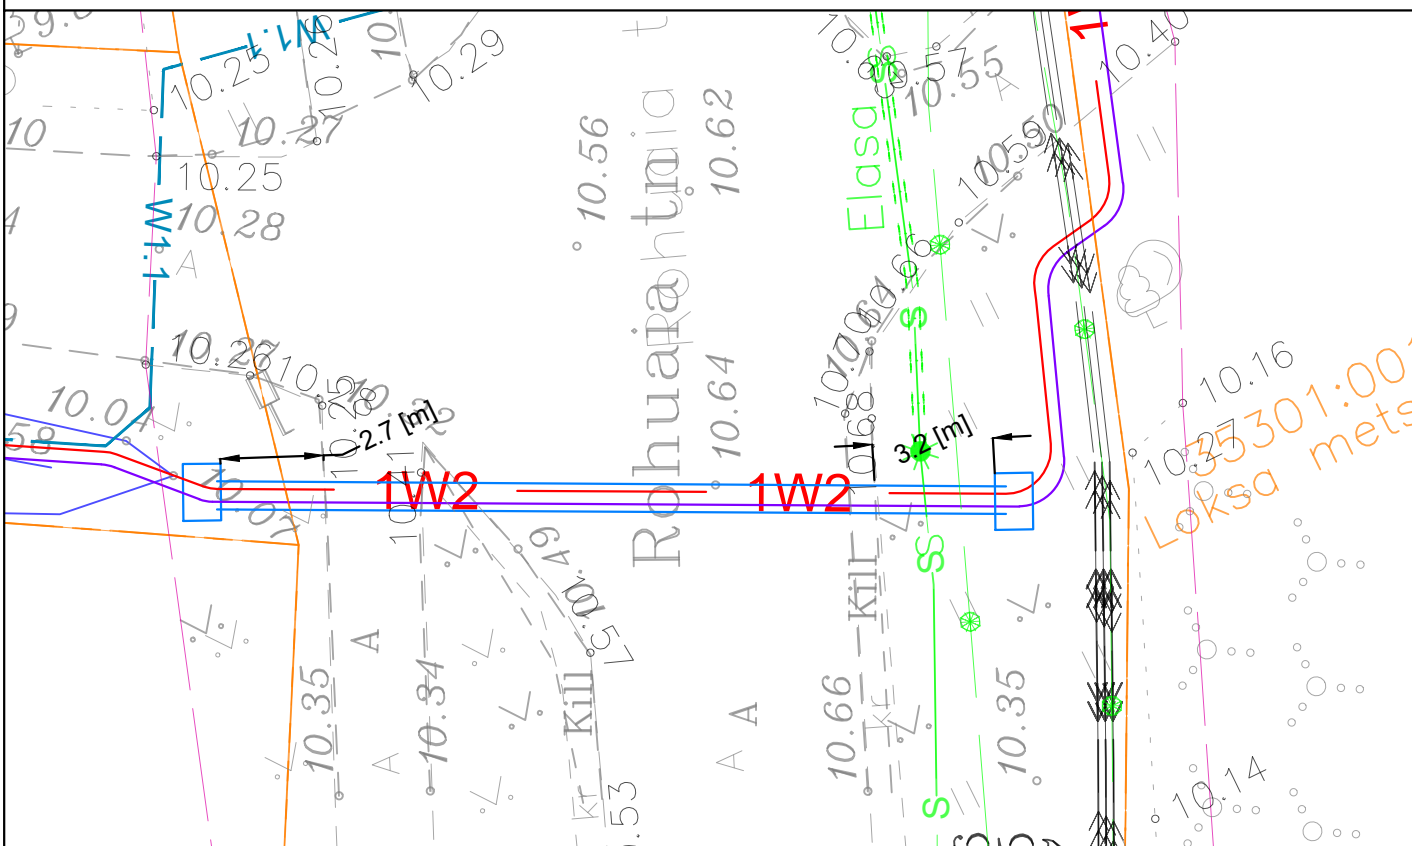



20 kV kaabli, reservtorude ristumine maanteega kinnisel meetodil 11280 Loksa-Viinistu tee 0.87 km

Märkused:

1. Ristumine maanteega teostada kinnisel meetodil
2. Paigaldatav toru peab olema tugevdatud plast- või terastoru
3. Suunamistäpsuse määrab ehitaja vastavalt töömasinale
4. Toru paigaldada allapoole jämedast materjalist teemullet
5. Enne kaevetööde algust taotleda tööde teostamise luba
6. Teiste tehnovõrkude sügavused on orienteeruvad

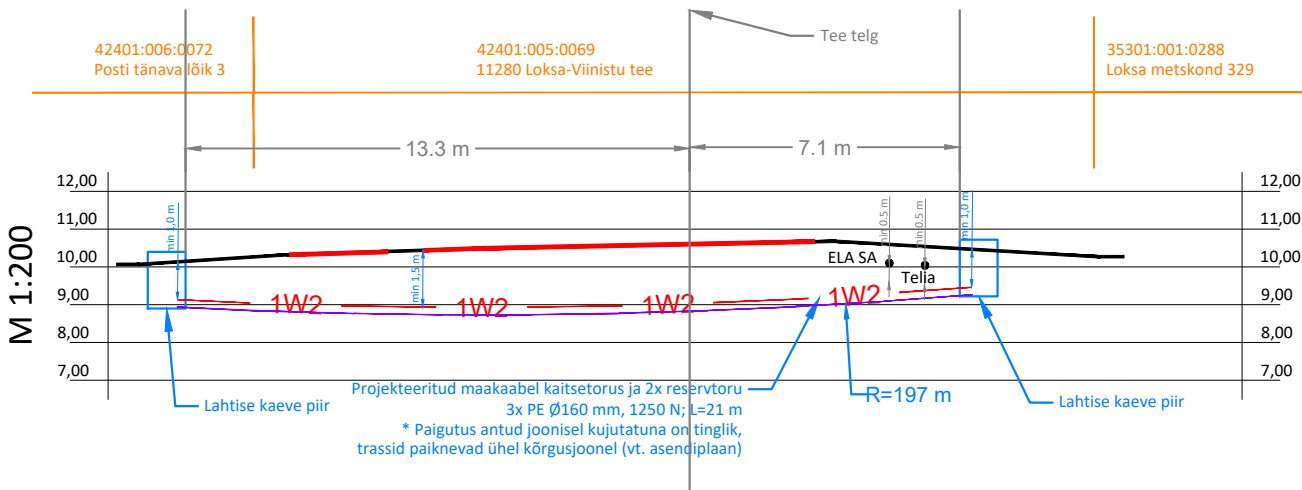

Tellija: ENEFIT CONNECT OÜ		Address: Päevalille 2-2, Ülenurme, Tartumaa; 61714	Kuupäev: 03.02.2023
Töö nimetus: POSTI TN KAASNEV INVESTEERING. LOKSA LINN, LOKSA LINN, HARJU MAAKOND. IP4931.		MTR: TEL002388 Reg. nr: 12688881 Telefon: +372 553 4119 E-mail: jaanus@stromtec.ee	Töö nr: 22-41 Joonise nr: 021 Mõõtkava: M1:200 A4
Joonise nimetus: RISTMEVÄLJA JOONIS	Projekteerija: Rait Valgma; 5855 9845	Kontrollis: Jaanus Kaldoja	

