


Isikliku kasutusõiguse seadmise plaan

IKÕ ala pos nr	Registriosi nr, KV kood	Katastriüksuse tunnus, nimi ja sihtotstarve	Ala pindala (m2)
1	11307150, KV7331	50403:001:0023; 20171 Märjamaa-Valgu tee transpordimaa	14

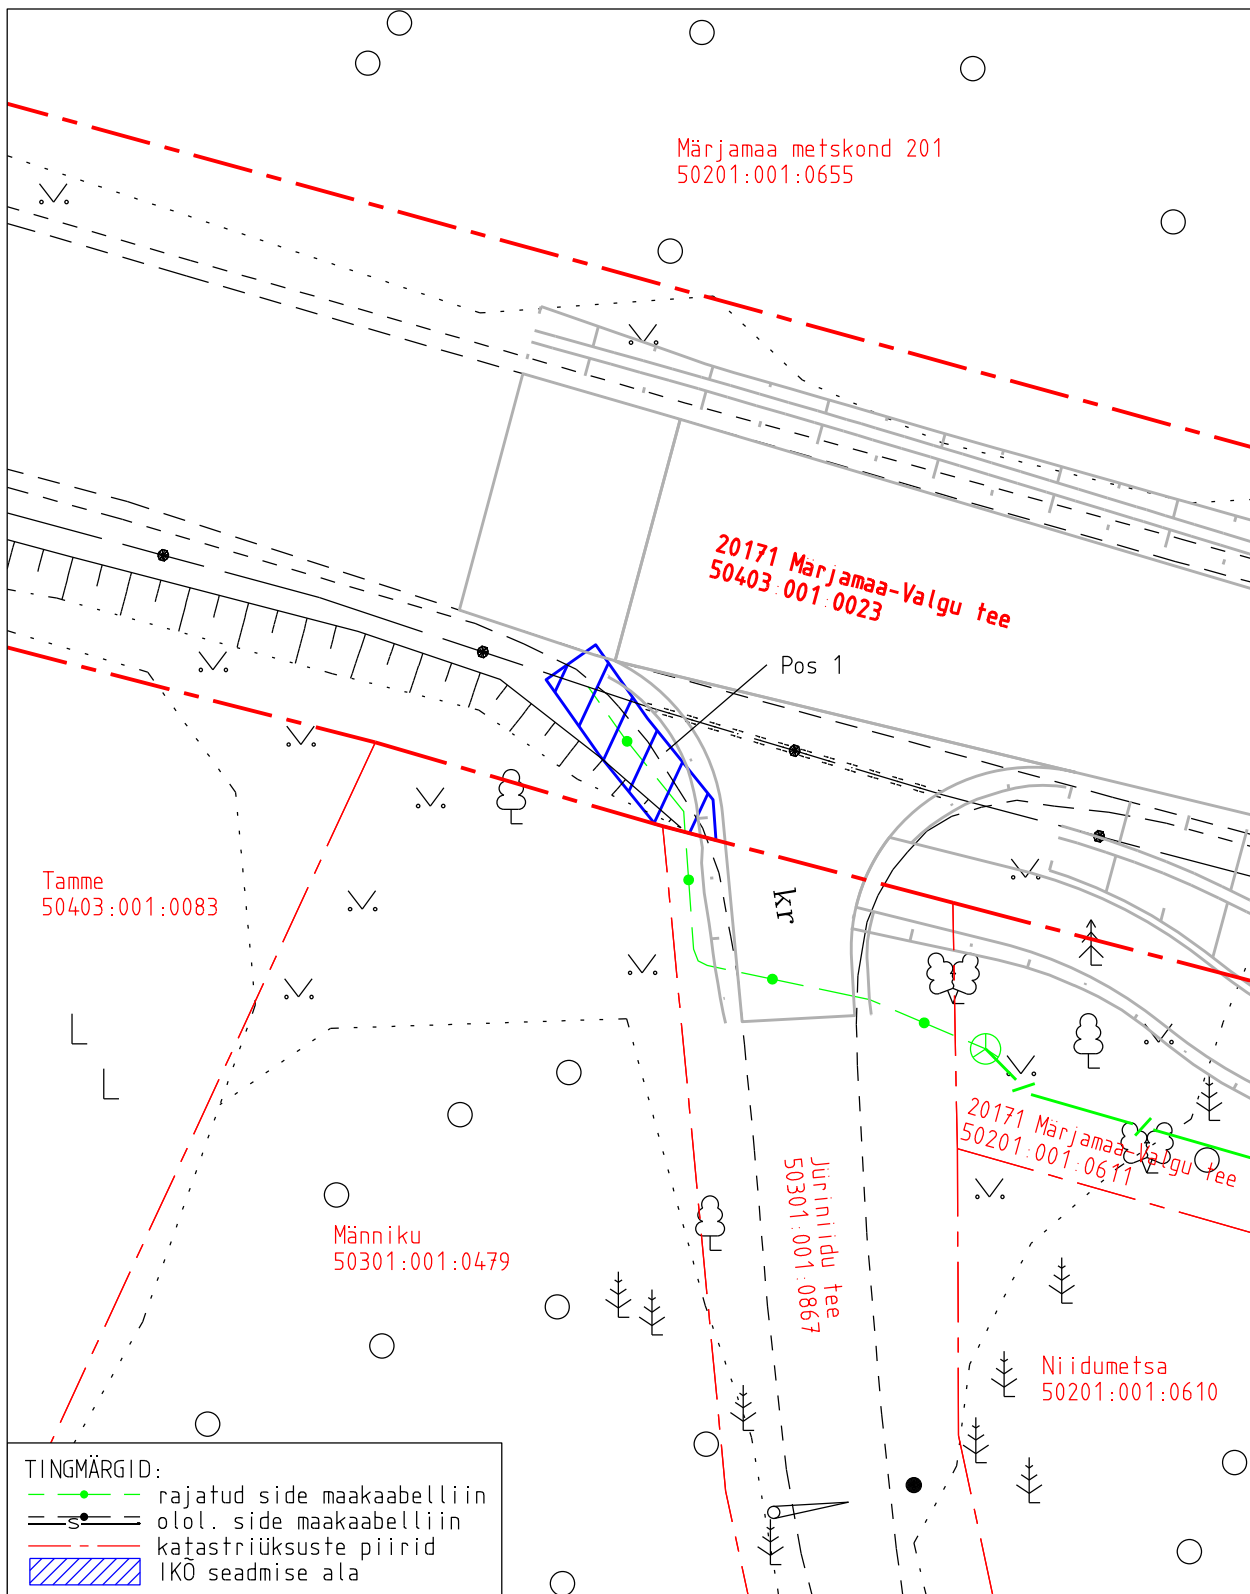

TINGMÄRGID:

- rajatud side maakaabelliin
- olol. side maakaabelliin
- katastriüksuste piirid
- IKO seadmise ala

Projekti nimetus	Riigitee 4 Tallinn-Pärnu-Ikla km 64,8-68,2 maantee ehitusprojekt			Töö nr
Projekti koostaja	Plaani koostaja	Mõõtkava	Leht	Kuupäev
Selektor Projekt OÜ	A.Jankovskaja	1:250	1-1	06.05.2026