



Isikliku kasutusõiguse seadmise plaan

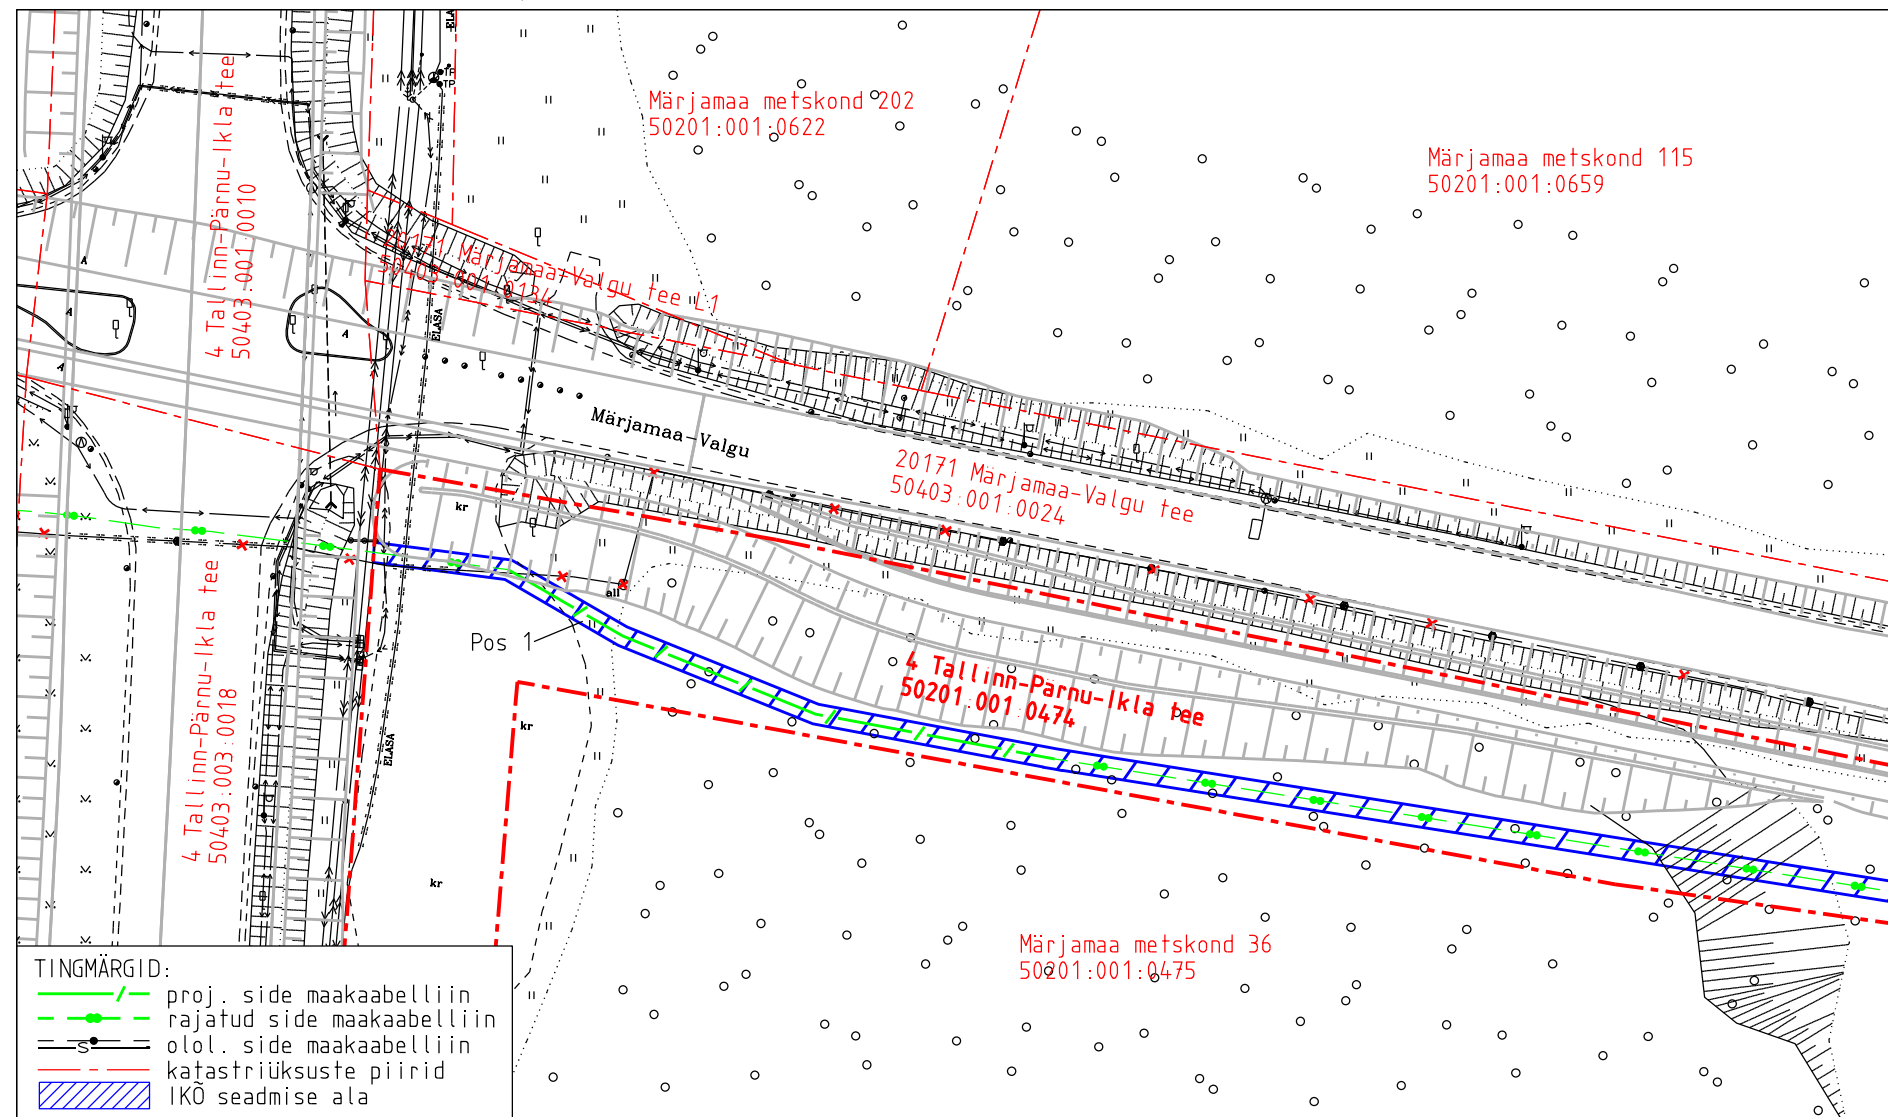

Projekti nimetus				Töö nr
Riigitee 4 Tallinn-Pärnu-Ikla km 64,8-68,2 maantee ehitusprojekt				MA17446-2
Projekti koostaja	Plaani koostaja	Mõõtkava	Leht	Kuupäev
Selektor Projekt OÜ	A.Jankovskaja	1:750	5-1	06.05.2026

Isikliku kasutusõiguse seadmise plaan

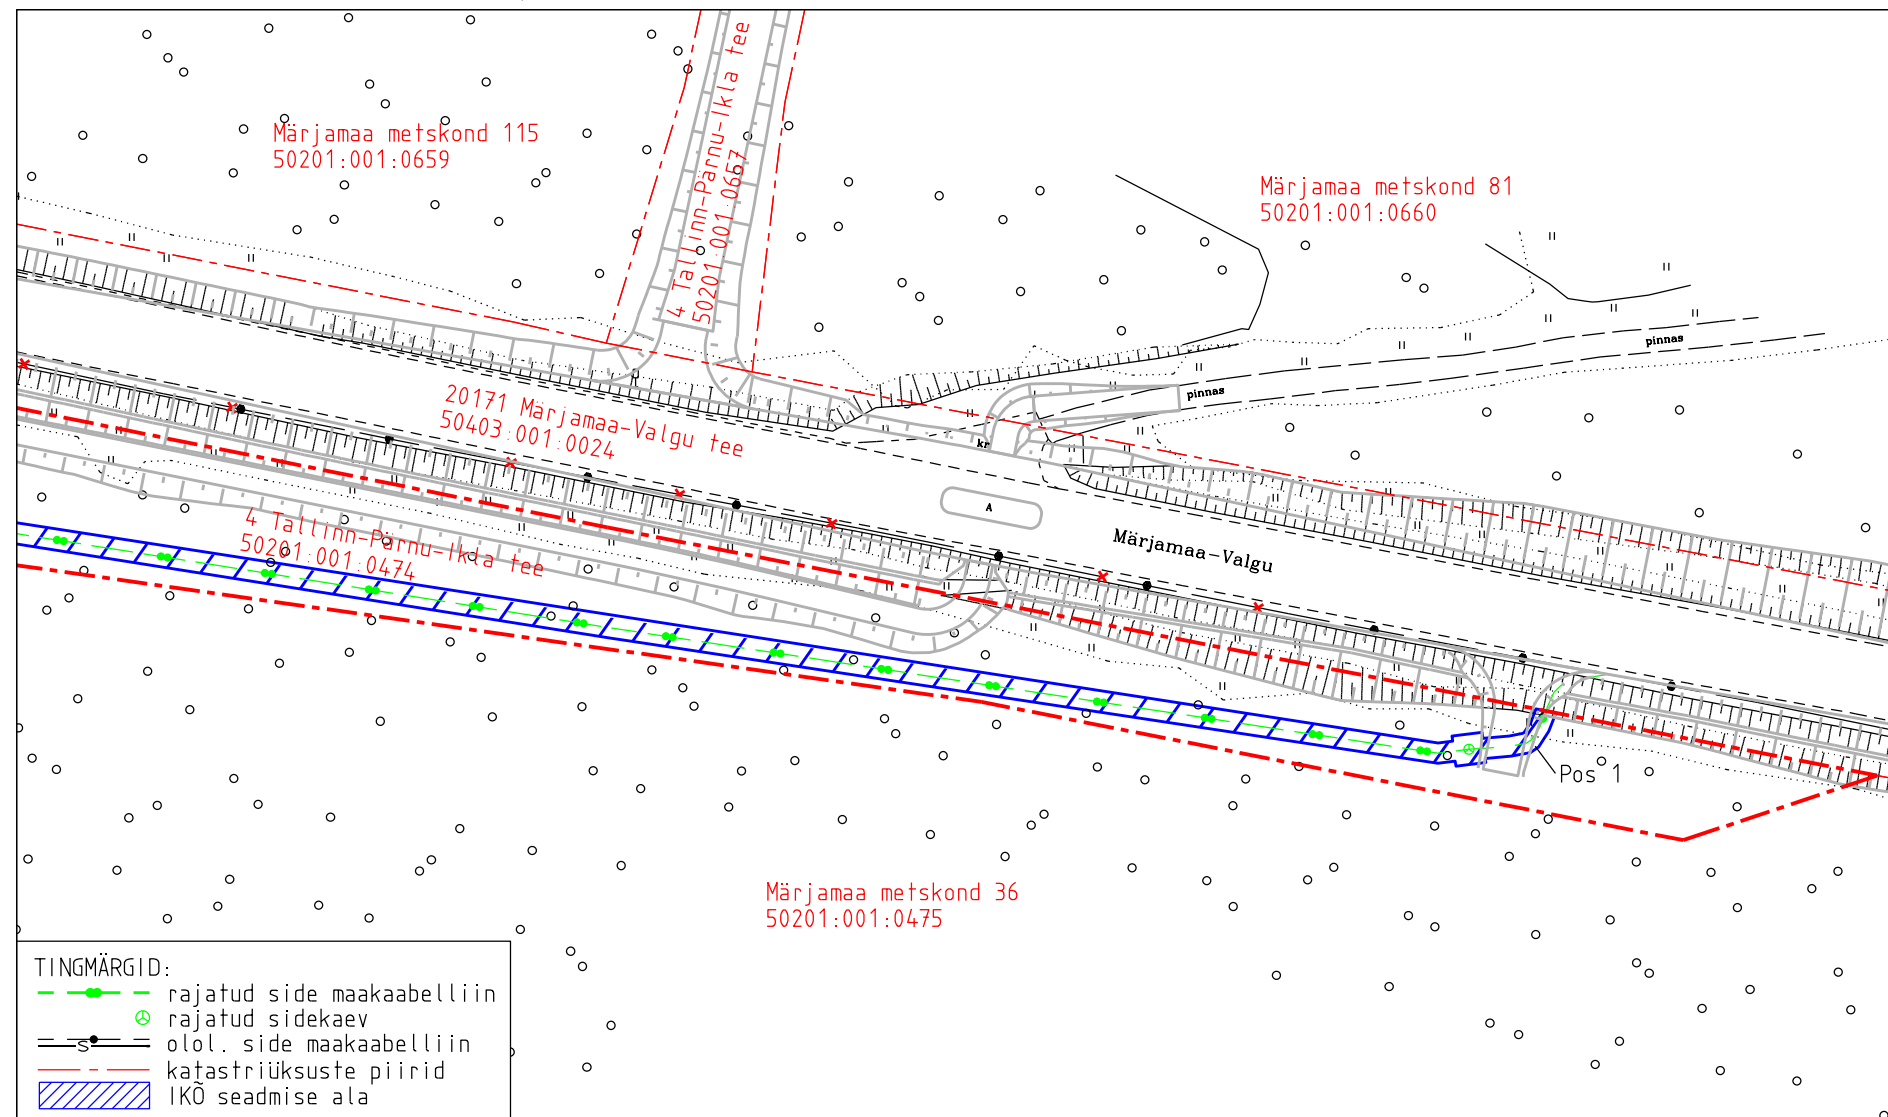

TINGMÄRGID:	
—●—	rajatud side maakaabelliin
⊗	rajatud sidekaev
—●—	olol. side maakaabelliin
---	katastriüksuste piirid
▨	IKO seadmise ala

IKO ala pos nr	Registriosi nr, KV kood	Katastriüksuse tunnus, nimi ja sihtotstarve	Ala pindala (m2)
1	25738350, KV116638	50201:001:0474; 4 Tallinn-Pärnu-Ikla tee transpordimaa	627

Projekti nimetus				Töö nr
Riigitee 4 Tallinn-Pärnu-Ikla km 64,8-68,2 maantee ehitusprojekt				MA17446-2
Projekti koostaja	Plaani koostaja	Mõõtkava	Leht	Kuupäev
Selektor Projekt OÜ	A. Jankovskaja	1:750	5-2	06.05.2026