


11304 Aruküla-Kostivere tee 65101:003:0351

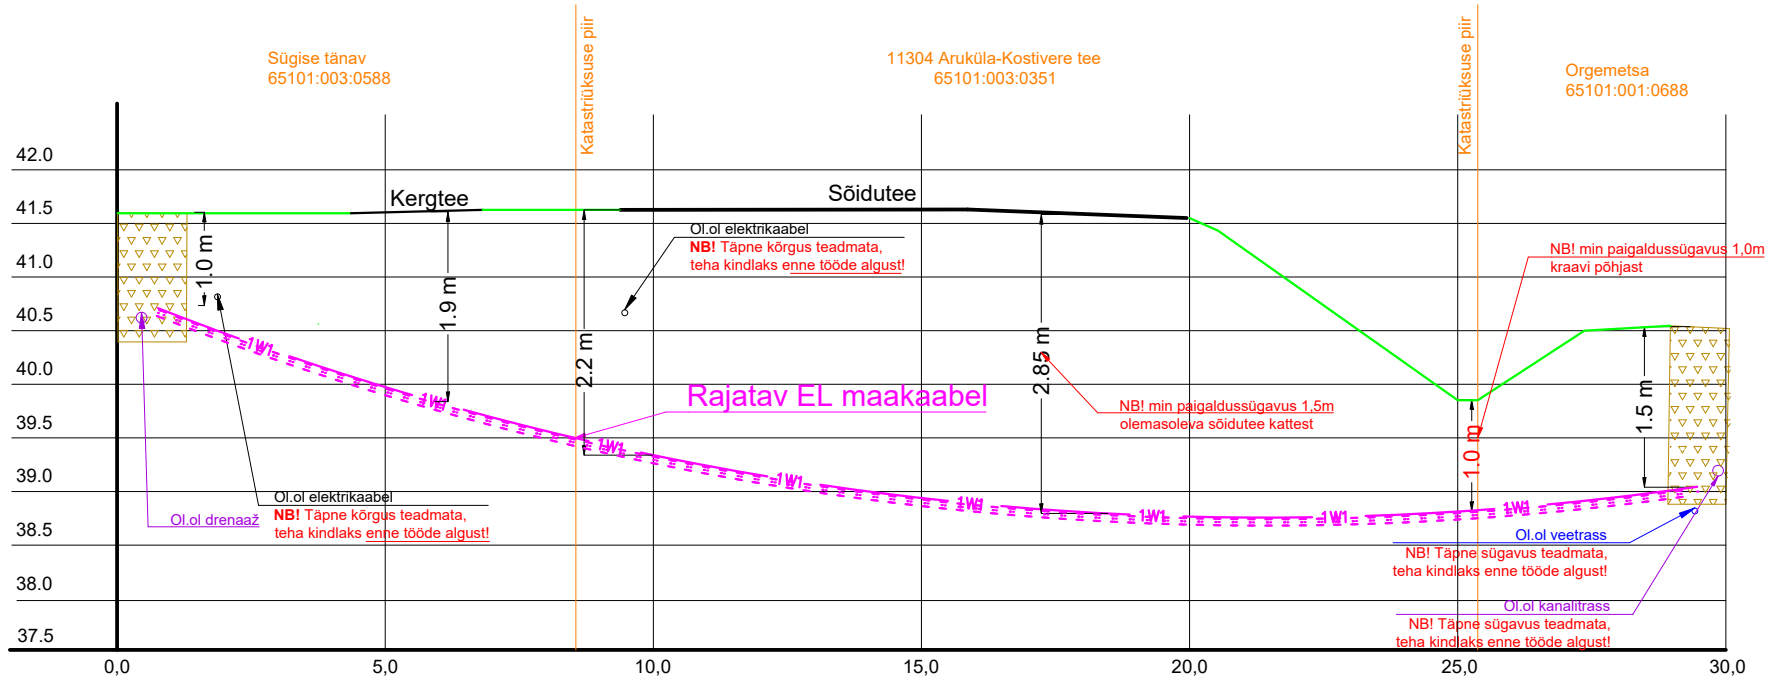

— 1W1 — Rajatav maakaabel kaitsetorus D160 1250N KINNISELT
 ■■■■■■■■■■ Rajatavad reservitorud D160 1250N-2tk
 ■■■■■■■■■■ Stardi-ja lõpukaevik

Tellija:	Töövõtja:	Aadress: Möigu 3, Tallinn 10112 Reg. nr: 11445550	Kuupäev: 01.12.2025 Töö nr: ENS-25-146
Töö nimetus: Tallinna mnt 33 elektriauto kiirlaadija liitumine Aruküla alevik, Raasiku vald, Harju maakond LC4386		E-mail: egle.ninep@enersense.com Tel nr: +372 5597 1898	Joon nr: 003 Mõõtkava:-
Joonise nimetus: Ristumine riigitee nr 11304 Aruküla-Kostivere teega		Projekteeris: Egle Ninep-Kaselt Kontrollis: Veiko Natus	