


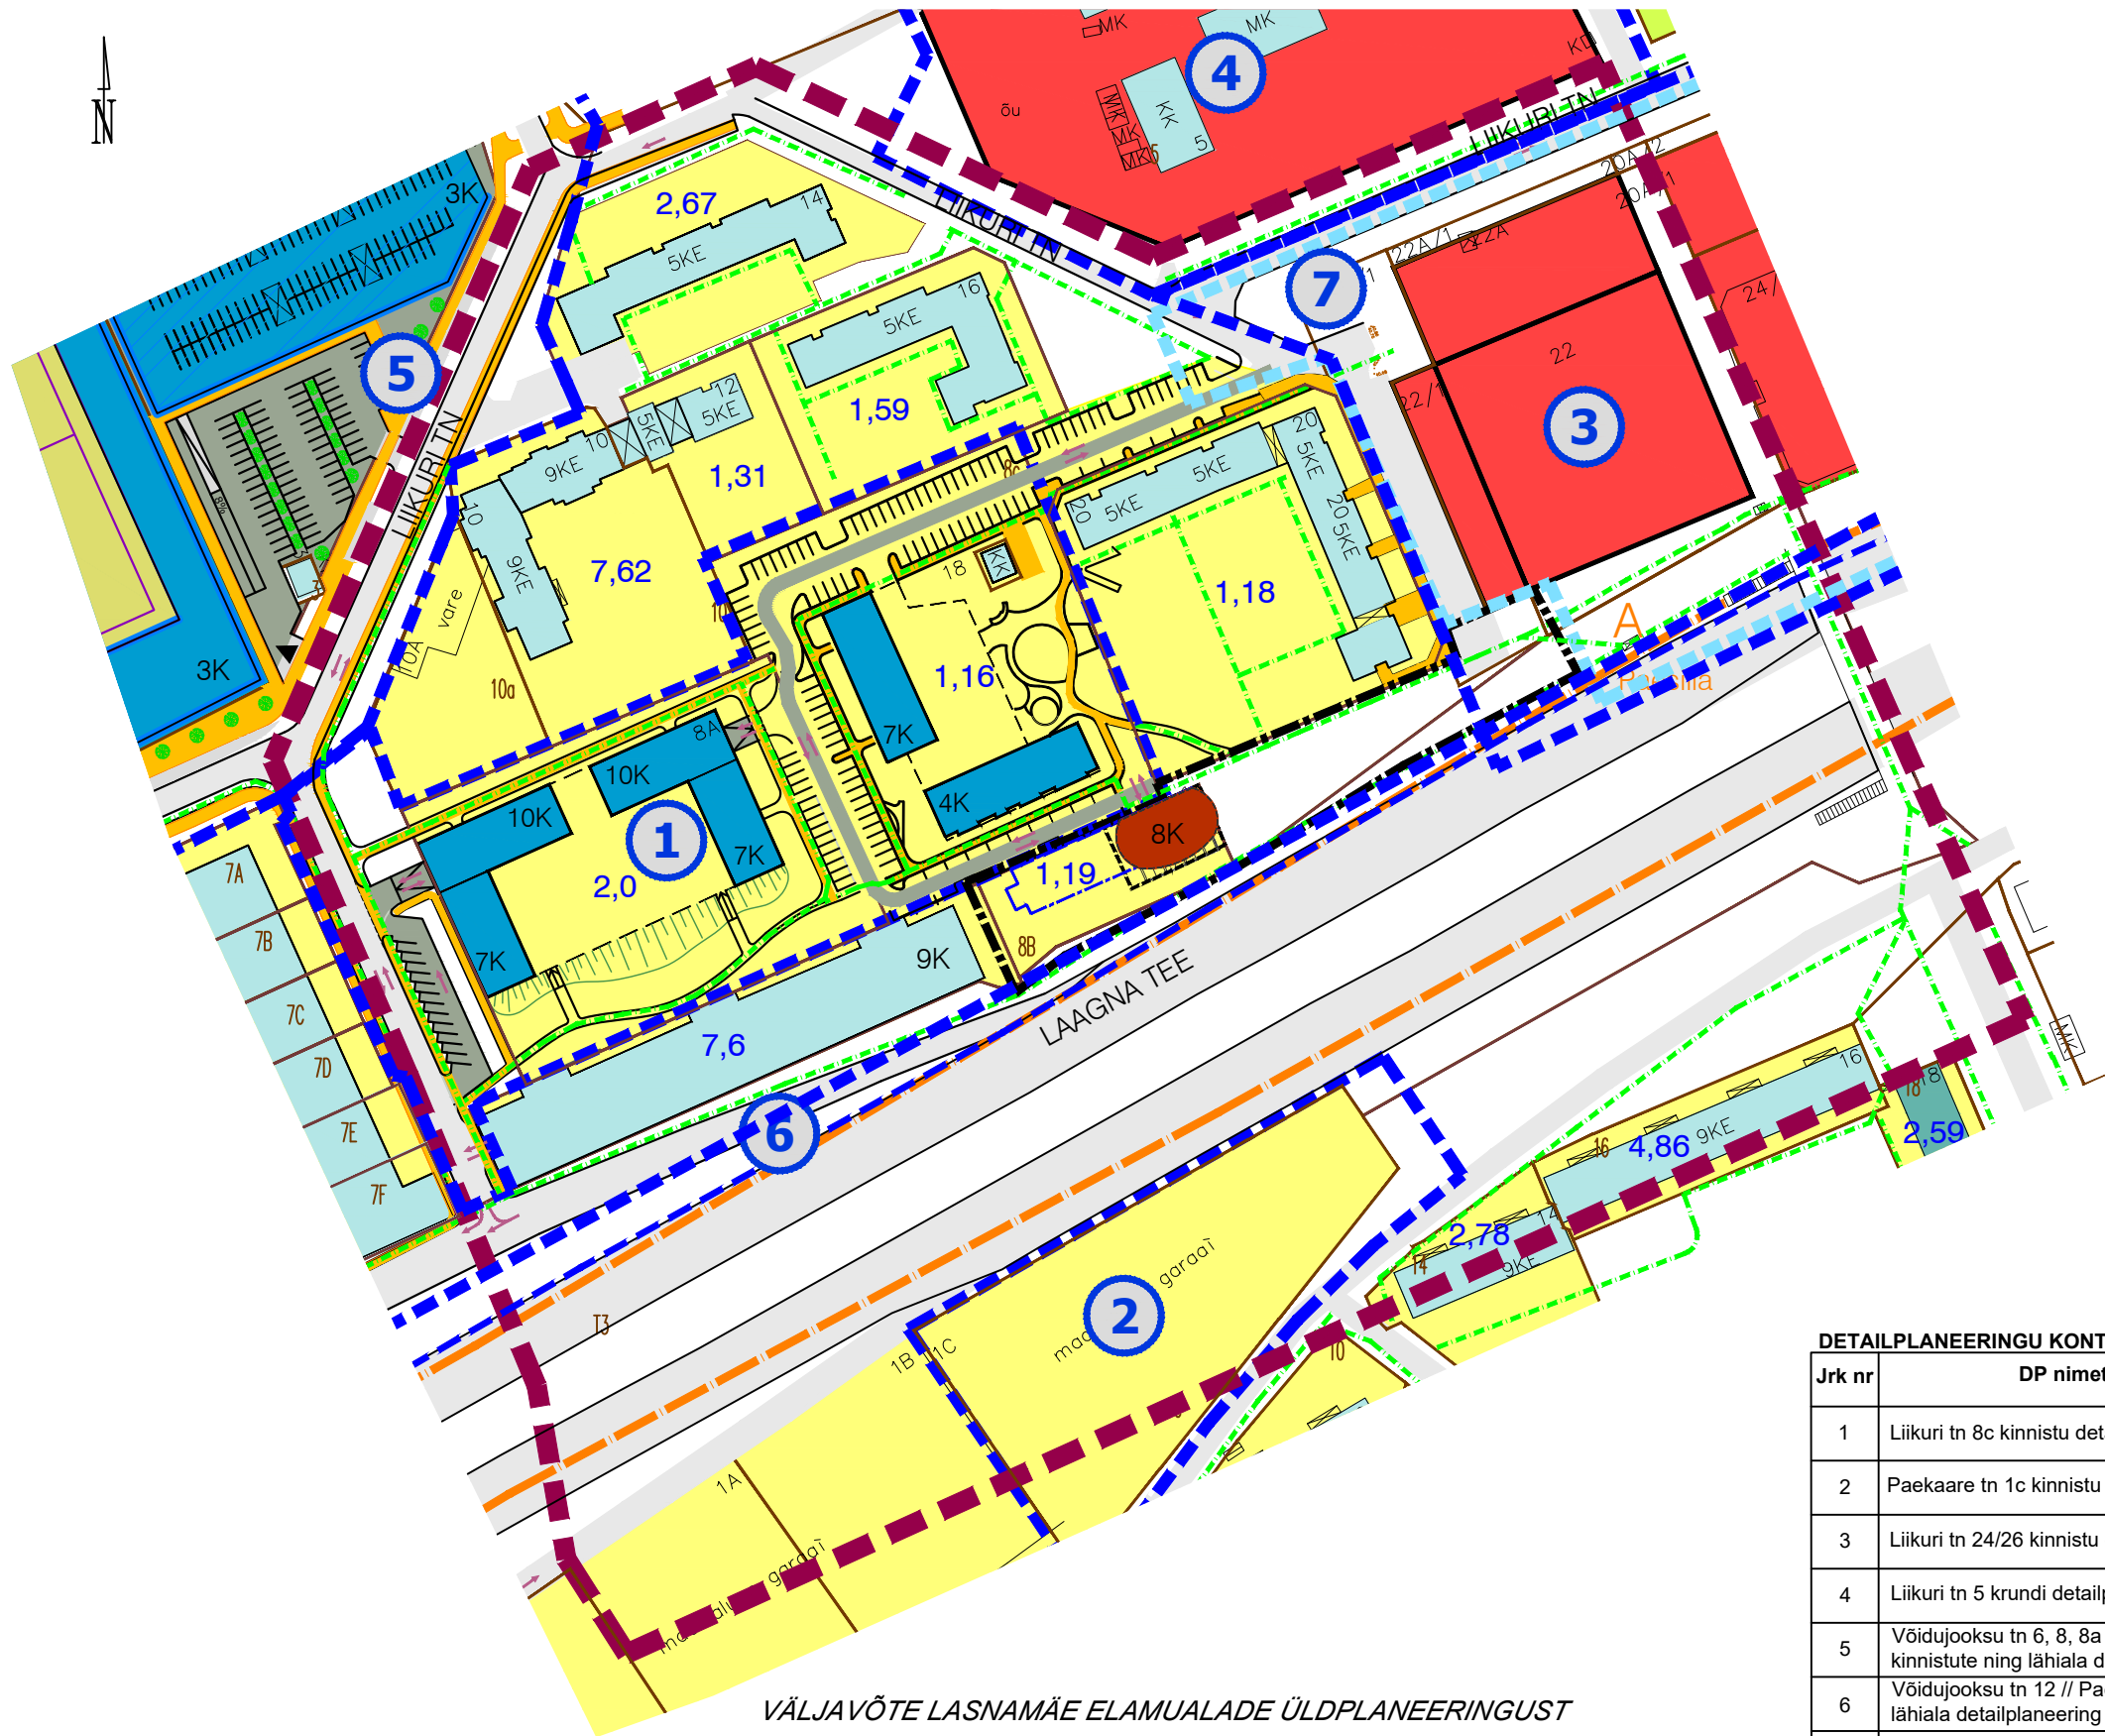


TINGMÄRGID

- PLANEERITAVA ALA PIIR
- KONTAKTVÖÖNDI ALA PIIR
- KONTAKTVÖÖNDIS PAIKNEV KEHTESTATUD DETAILPLANEERING
- KONTAKTVÖÖNDIS PAIKNEV ALGATATUD DETAILPLANEERING
- KINNISTU PIIR
- ELAMUMAA
- ÄRIMAA
- PLANEERITAV HOONE KORRUSELISUSEGA
- KEHTESTATUD DETAILPLANEERINGUTE HOONESTUS (korruselisus)
- OLEMASOLEV HOONESTUS (korruselisus)
- VAREM PLANEERITUD KÖNNITEE
- OL.OLEV LIIKLUSALA
- VAREM PLANEERITUD LIIKLUSALA
- JALGTEE
- ÜHISTRANSPOORT
- ÜHISTRANSPOORDI PEATUS
- HOONESTUSTIHEDUS
- LIIKLEMISSUUNAD

DETAILPLANEERINGU KONTAKTVÖÖNDI ALA DETAILPLANEERINGUD

Jrk nr	DP nimetus	DP nr	Staadium	Realiseerimise aste
1	Liikuri tn 8c kinnistu detailplaneering	DP021470	KEHTESTATUD TLValitsuse korraldus 22. august 2007 nr 1443-k	Ehitatud
2	Paekaare tn 1c kinnistu detailplaneering	DP031510	KEHTESTATUD TLValitsuse korraldus 21. september 2016 nr 1418-k	
3	Liikuri tn 24/26 kinnistu detailplaneering	DP006000	KEHTESTATUD TLVolikogu otsus 7. veebruar 2002 nr 64	
4	Liikuri tn 5 krundi detailplaneering	DP005390	KEHTESTATUD TLValitsuse korraldus 11. jaanuar 2017 nr 37-k	Ehitatud
5	Võidujoosu tn 6, 8, 8a ja Uuslinna tn 7 kinnistute ning lähiala detailplaneering	DP021630	KEHTESTATUD TLValitsuse korraldus 10. november 2010 nr 1717-k	Ehitatud
6	Võidujoosu tn 12 // Pae tn 7a kinnistu ja lähiala detailplaneering	DP030960	KEHTESTATUD TLVolikogu otsus 1. oktoober 2009 nr 197	
7	Liikuri tn 22 ja 24 // 26 kruntide ja lähiala detailplaneering	DP042540	ALGATATUD TLValitsuse korraldus 30. juuni 2017 nr 1074-k	

VÄLJAVÕTE LASNAMÄE ELAMUALADE ÜLDPLANEERINGUST

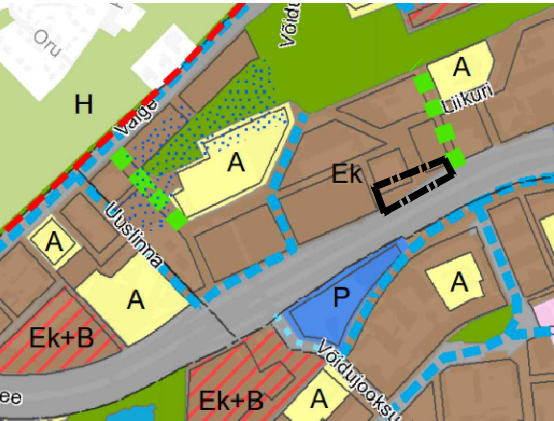

Maakasutuse juhtotstarvete selgitused:
Ek - korterelamute ala - alal võivad paikneda kolme või enama korrusega korterelamud ning väikesed lähipiirkonda teenindavad kaubanduse, äri, teeninduse, lastehoiu ja vabaaja harrastusega seonduvad ettevõtted ja asutused, samuti parkimisalad, rohealad, mängu- ja spordiväljakud jms.



Arhitekt I. Pungar
Projektijuht A. Anton

TALLINN, LASNAMÄE LINNAOSA
LIIKURI TN 8B KINNISTU JA LÄHIALA
DETAILPLANEERING
RUUMILISE KESKKONNA ANALÜÜS

Töö nr 181
DP lisa
M 1:2000
10.07.2025
AS - 02