


Isikliku kasutusõigusega koormatava ala plaan  
Pikanõmme, Uduvere küla, Saaremaa vald, Saare maakond  
Reg.osa: 8825650  
M 1:1 000

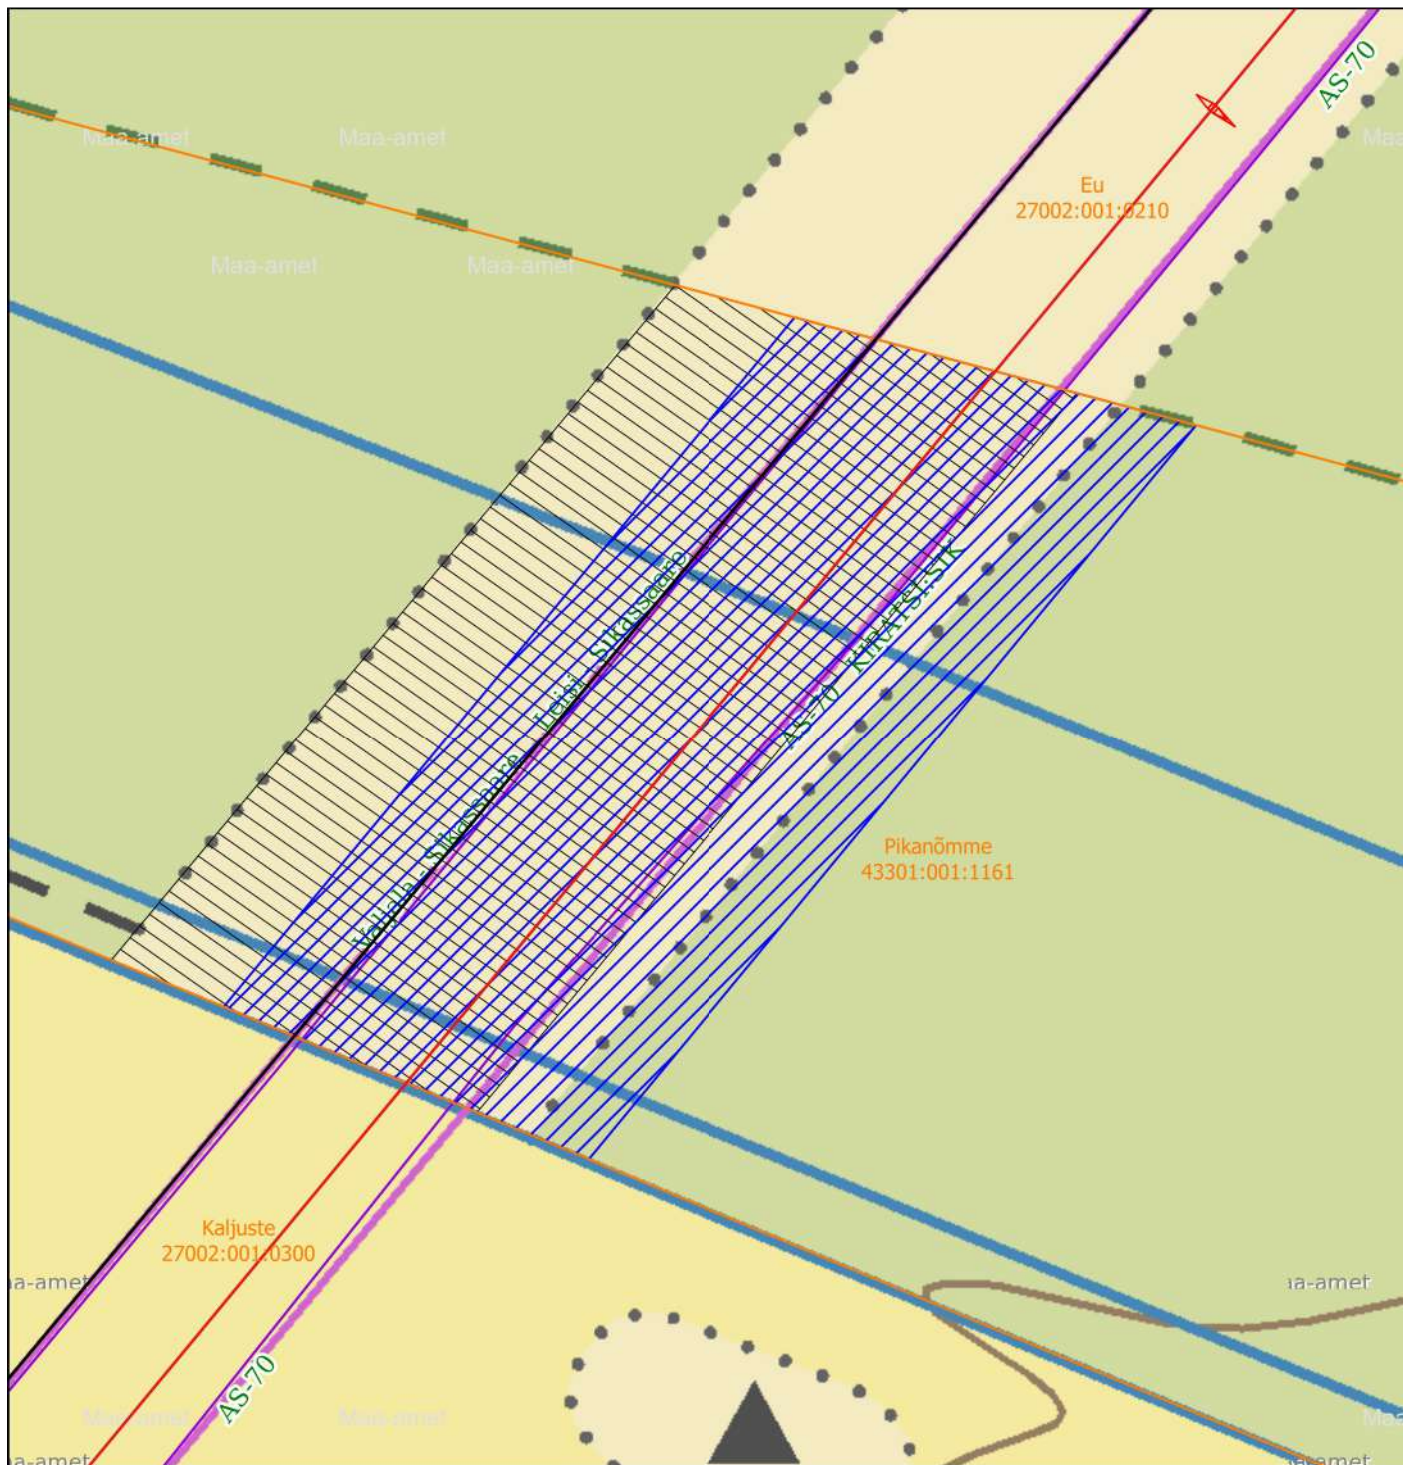

Tingmärgid:

Projekteeritud õhuliini mast:

- Projekteeritud 110 kV õhuliin
- Olemasolev 110 kV õhuliin
- Kasutusõiguse ala
- Olemasoleva 110 kV õhuliini kaitsevöönd
- Kinnistu piir

Tehnovõrgu pikkus: 122 m

Kasutusõiguse ala: 6114 m<sup>2</sup>

Elektri 110 kV õhuliini kaitsevöönd on 25 m õhuliini tsentrist mõlemale poole