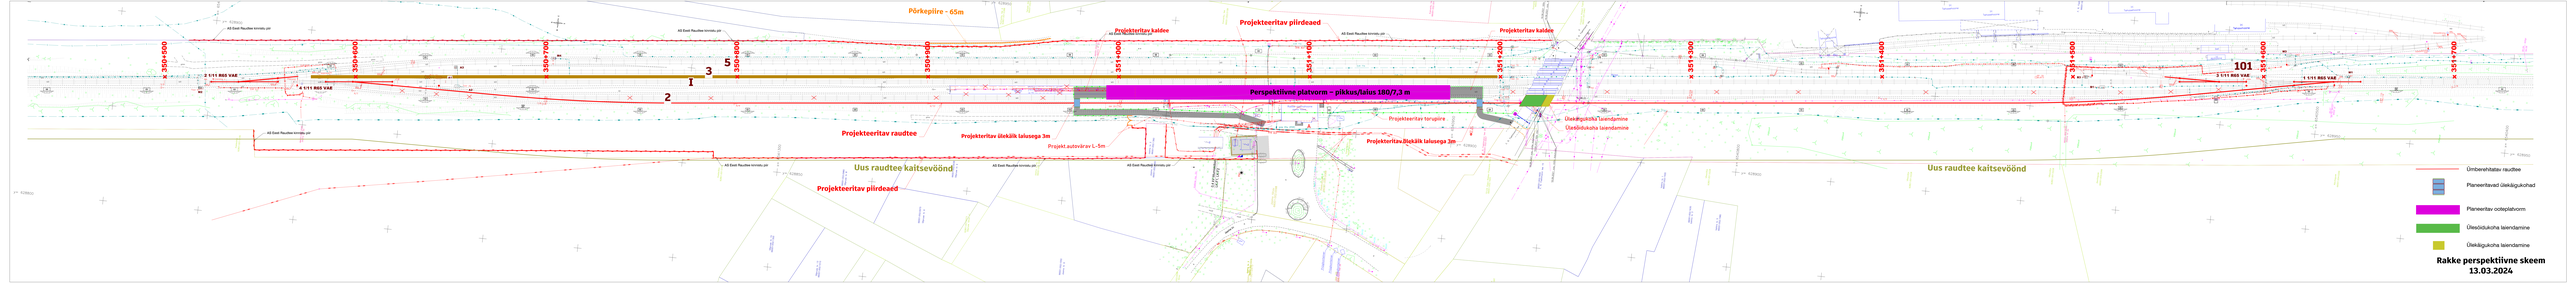
Põrkepiire - 65m
Projekteeritav kaldee
Projekteeritav piirdeaed
Projekteeritav kaldee
Perspektiivne platvorm – pikkus/talus 180/7,3 m
Projekteeritav raudtee
Projekteeritav üleküllk lalusega 3m
Projekt.autsvärav L-5m
Projekteeritav torupiire
Projekteeritav üleküllk lalusega 3m
Üleujukuoha laiendamine
Üleujukuoha laiendamine
Uus raudtee kaitsevöönd
Projekteeritav piirdeaed
Uus raudtee kaitsevöönd
Ümberehitatav raudtee
Planeeritavad üleküngukohad
Planeeritav ooteplatvorm
Üleujukuoha laiendamine
Üleküngukoha laiendamine
Rakke perspektiivne skeem
13.03.2024