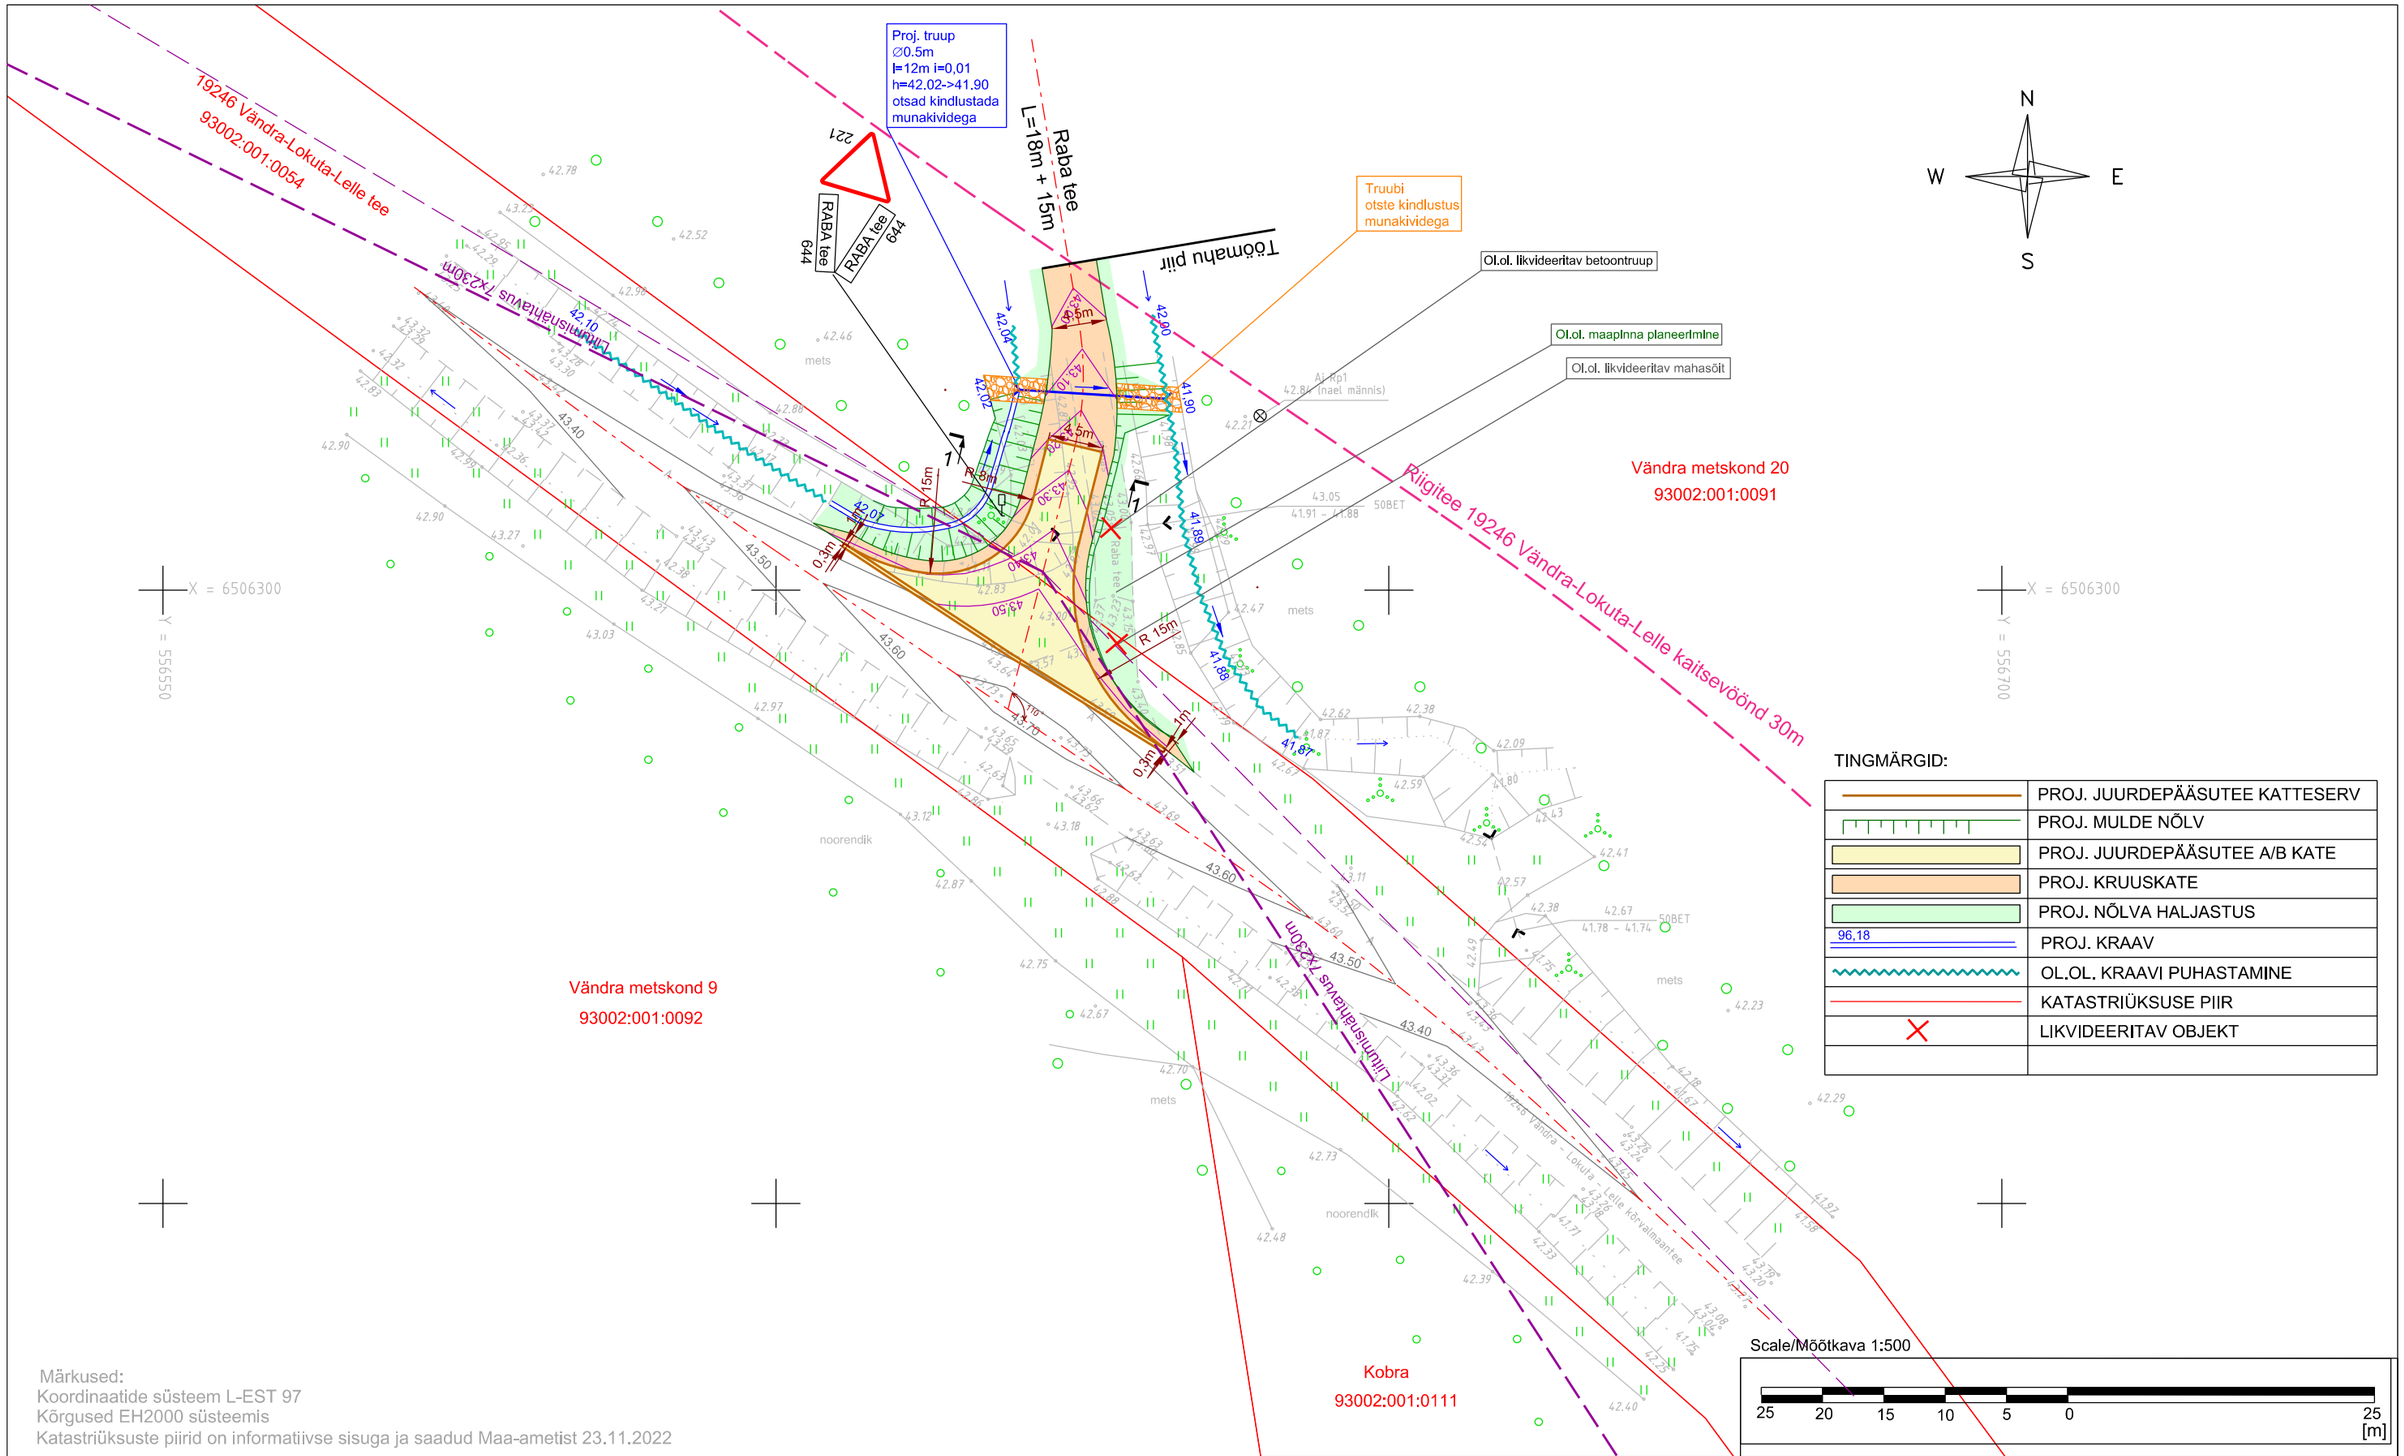

TINGMÄRGID:

	PROJ. JUURDEPÄÄSUTEE KATTESERV
	PROJ. MULDE NÕLV
	PROJ. JUURDEPÄÄSUTEE A/B KATE
	PROJ. KRUUSKATE
	PROJ. NÕLVA HALJASTUS
96,18	PROJ. KRAAV
	OL.OL. KRAAVI PUHASTAMINE
	KATASTRIÜKSUSE PIIR
X	LIKVIDEERITAV OBJEKT

Märkused:
Koordinaatide süsteem L-EST 97
Kõrgused EH2000 süsteemis
Katastriüksuste piirid on informatiivse sisuga ja saadud Maa-ametist 23.11.2022

Scale/Mõõtkava 1:500

25 20 15 10 5 0 25 [m]

LAANEKRAAV
Reg. nr. 10010206 MTR nr EEG000350
MATER reg.nr MU 0009-00, MP 0009-00
Aadress: Kivi 3, Abja-Paluoja,
Viljandi maakond 69402
Telefon: 53325369
E-mail: laanekraav@laanekraav.ee

TÖÖ NR. 22-45

OBJEKT:
Kobra ja Hurtsiku II MK maaparandusehitiste rekonstrueerimise projekt
(Pärnu maakond, Põhja-Pärnumaa vald, Kobra küla)

Tellija: RMK

JOONIS 1: Riigitee nr 80 19246 Vändra - Lokuta - Lelle km 5,78 ja rekonstrueeritava Raba tee ristumiskoha maa-ala plaan

Mõõdistas	O. Mengel
Juhataja	O. Mengel

Leht: 1/1 | Mõõtkava: M 1:500 | mõõd. 16.11.2022

Nr.			

Teelahendused OÜ
MTR ELK000135, EEP004085, EPE001377

TELLIJA/CLIENT: Laanekraav OÜ
OBJEKT/OBJECT: Pärnu maakond, Põhja-Pärnumaa vald, Kobra küla, 19246 Vändra-Lokuta-Lelle tee
LÕIK/SECTION: Mahasõidukoht Raba teele, km 5,792

PROJ/DESIGNED	ALLKIRI/SIGNATURE	KUUPÄEV/DATE	JOONISE NIMETUS/DRAWING NAME
A. Afanasjev		09.01.2023	Asendiplaan

KONTR/CHECKED	ALLKIRI/SIGNATURE	KUUPÄEV/DATE	PROJ NR/PROJ NO	JOONISE NR/ DRAWING NO	PROJ ETAPP/DESIGN STAGE	MÕÕT/SCALE	REV
J. Jermolovitš		09.01.2023	PP-23-01-01	1	Põhiprojekt	1:500	0